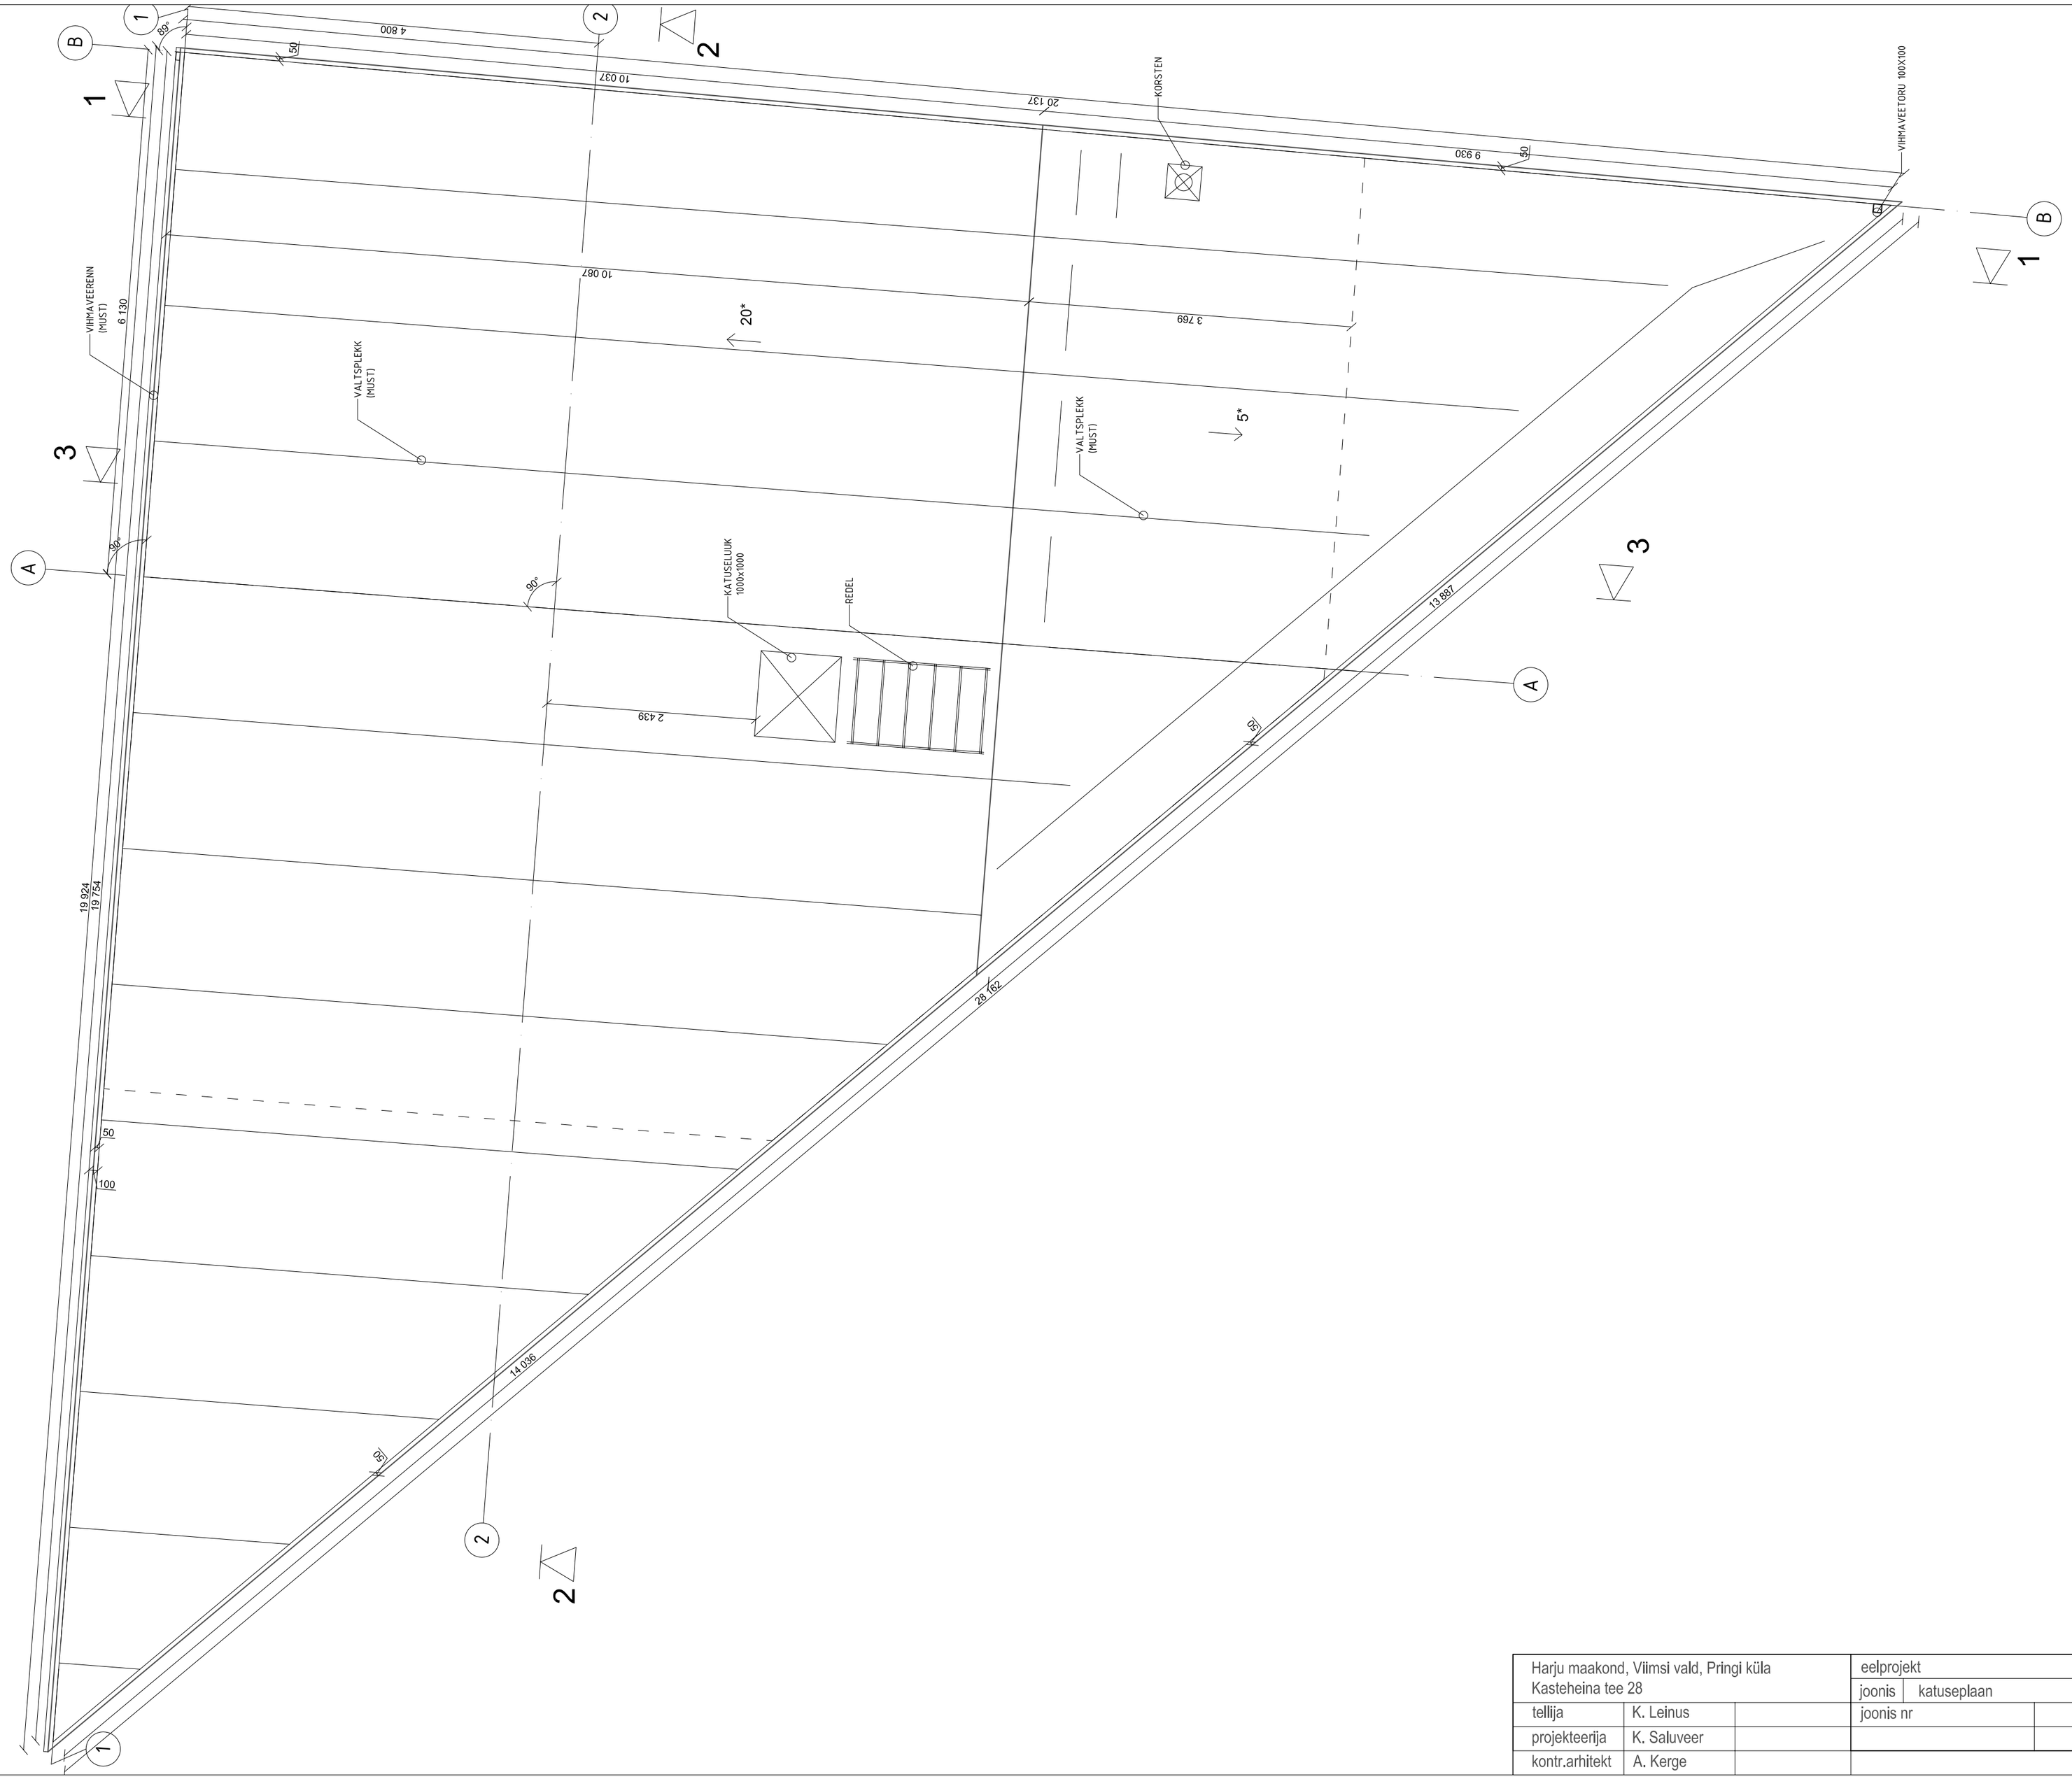

Harju maakond, Viimsi vald, Pringi küla Kasteheina tee 28			eelprojekt		apr 2008
			joonis	katuseplaan	M 1/50
tellija	K. Leinus		joonis nr	4.2.	
projekteerija	K. Saluveer				
kontr.arhitekt	A. Kerge				