


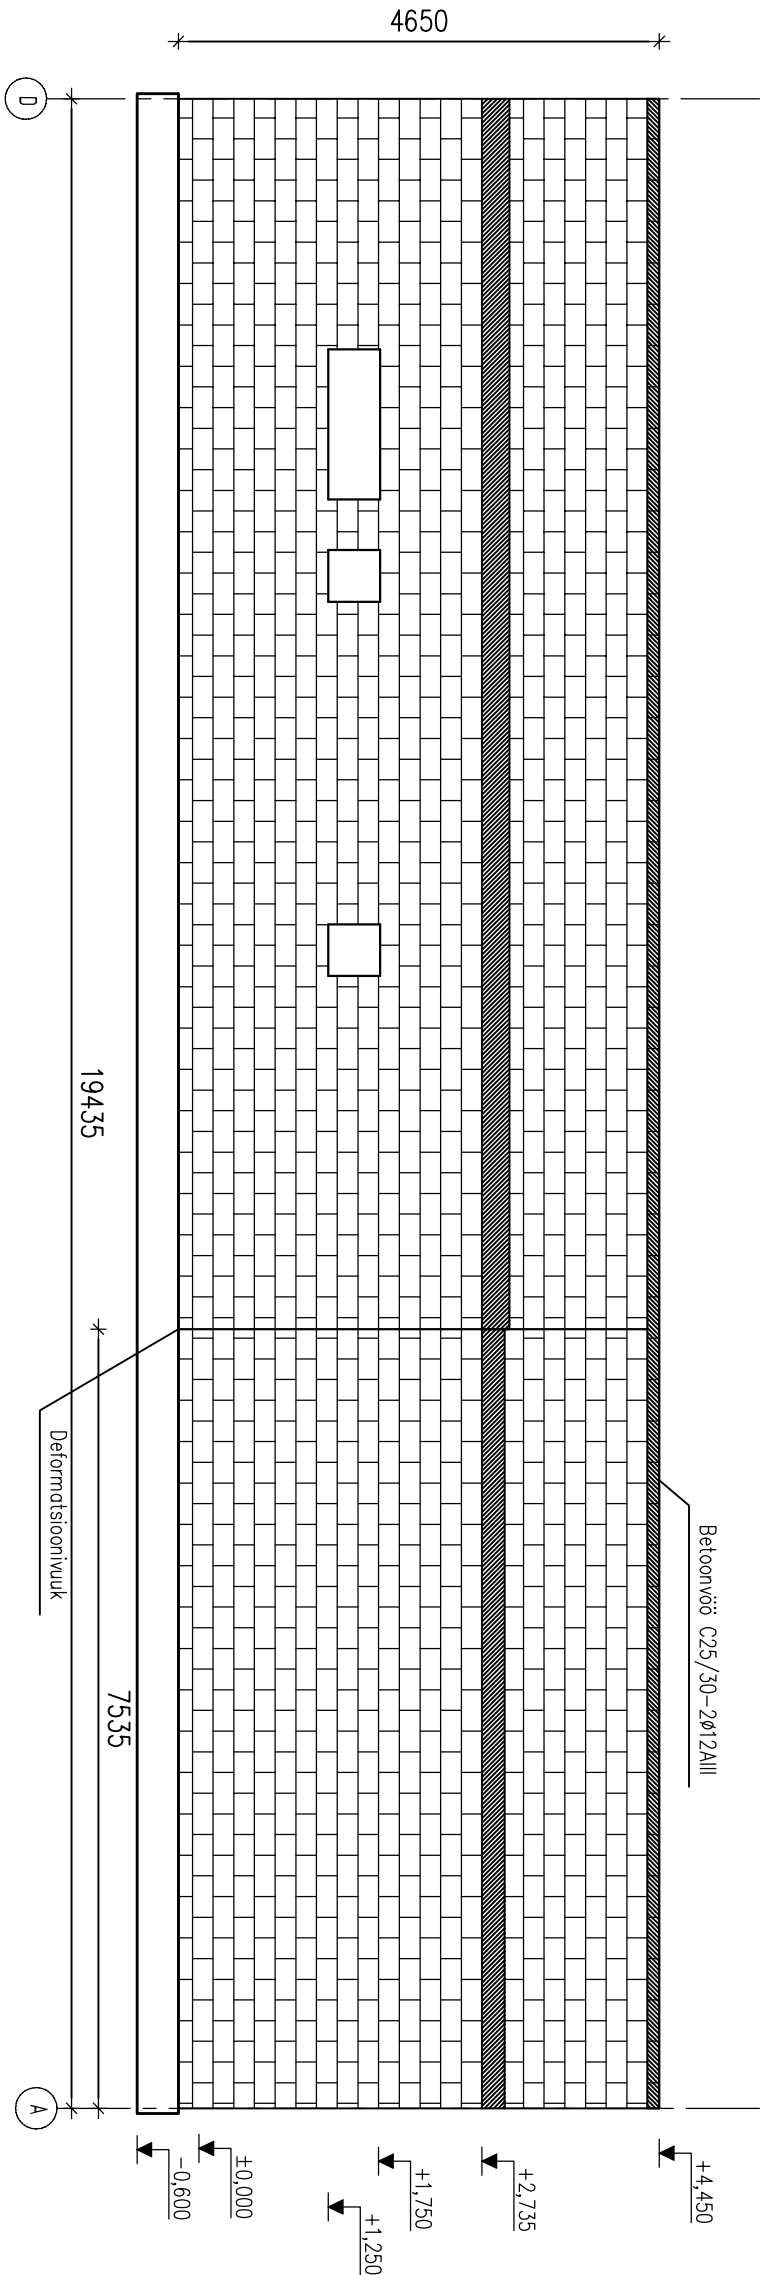

ERAMU				Harju mk., Viimsi vald, Pringi küla, Kosteheina tee 28			
				TELLUA			
PROJEKT	K. Väster			Karl Leinus			
				OSA			
				Joonis			
			25.10	Lõige 1-1			
			2008				
				STAAD		LEHT	
				PP		K-09	