


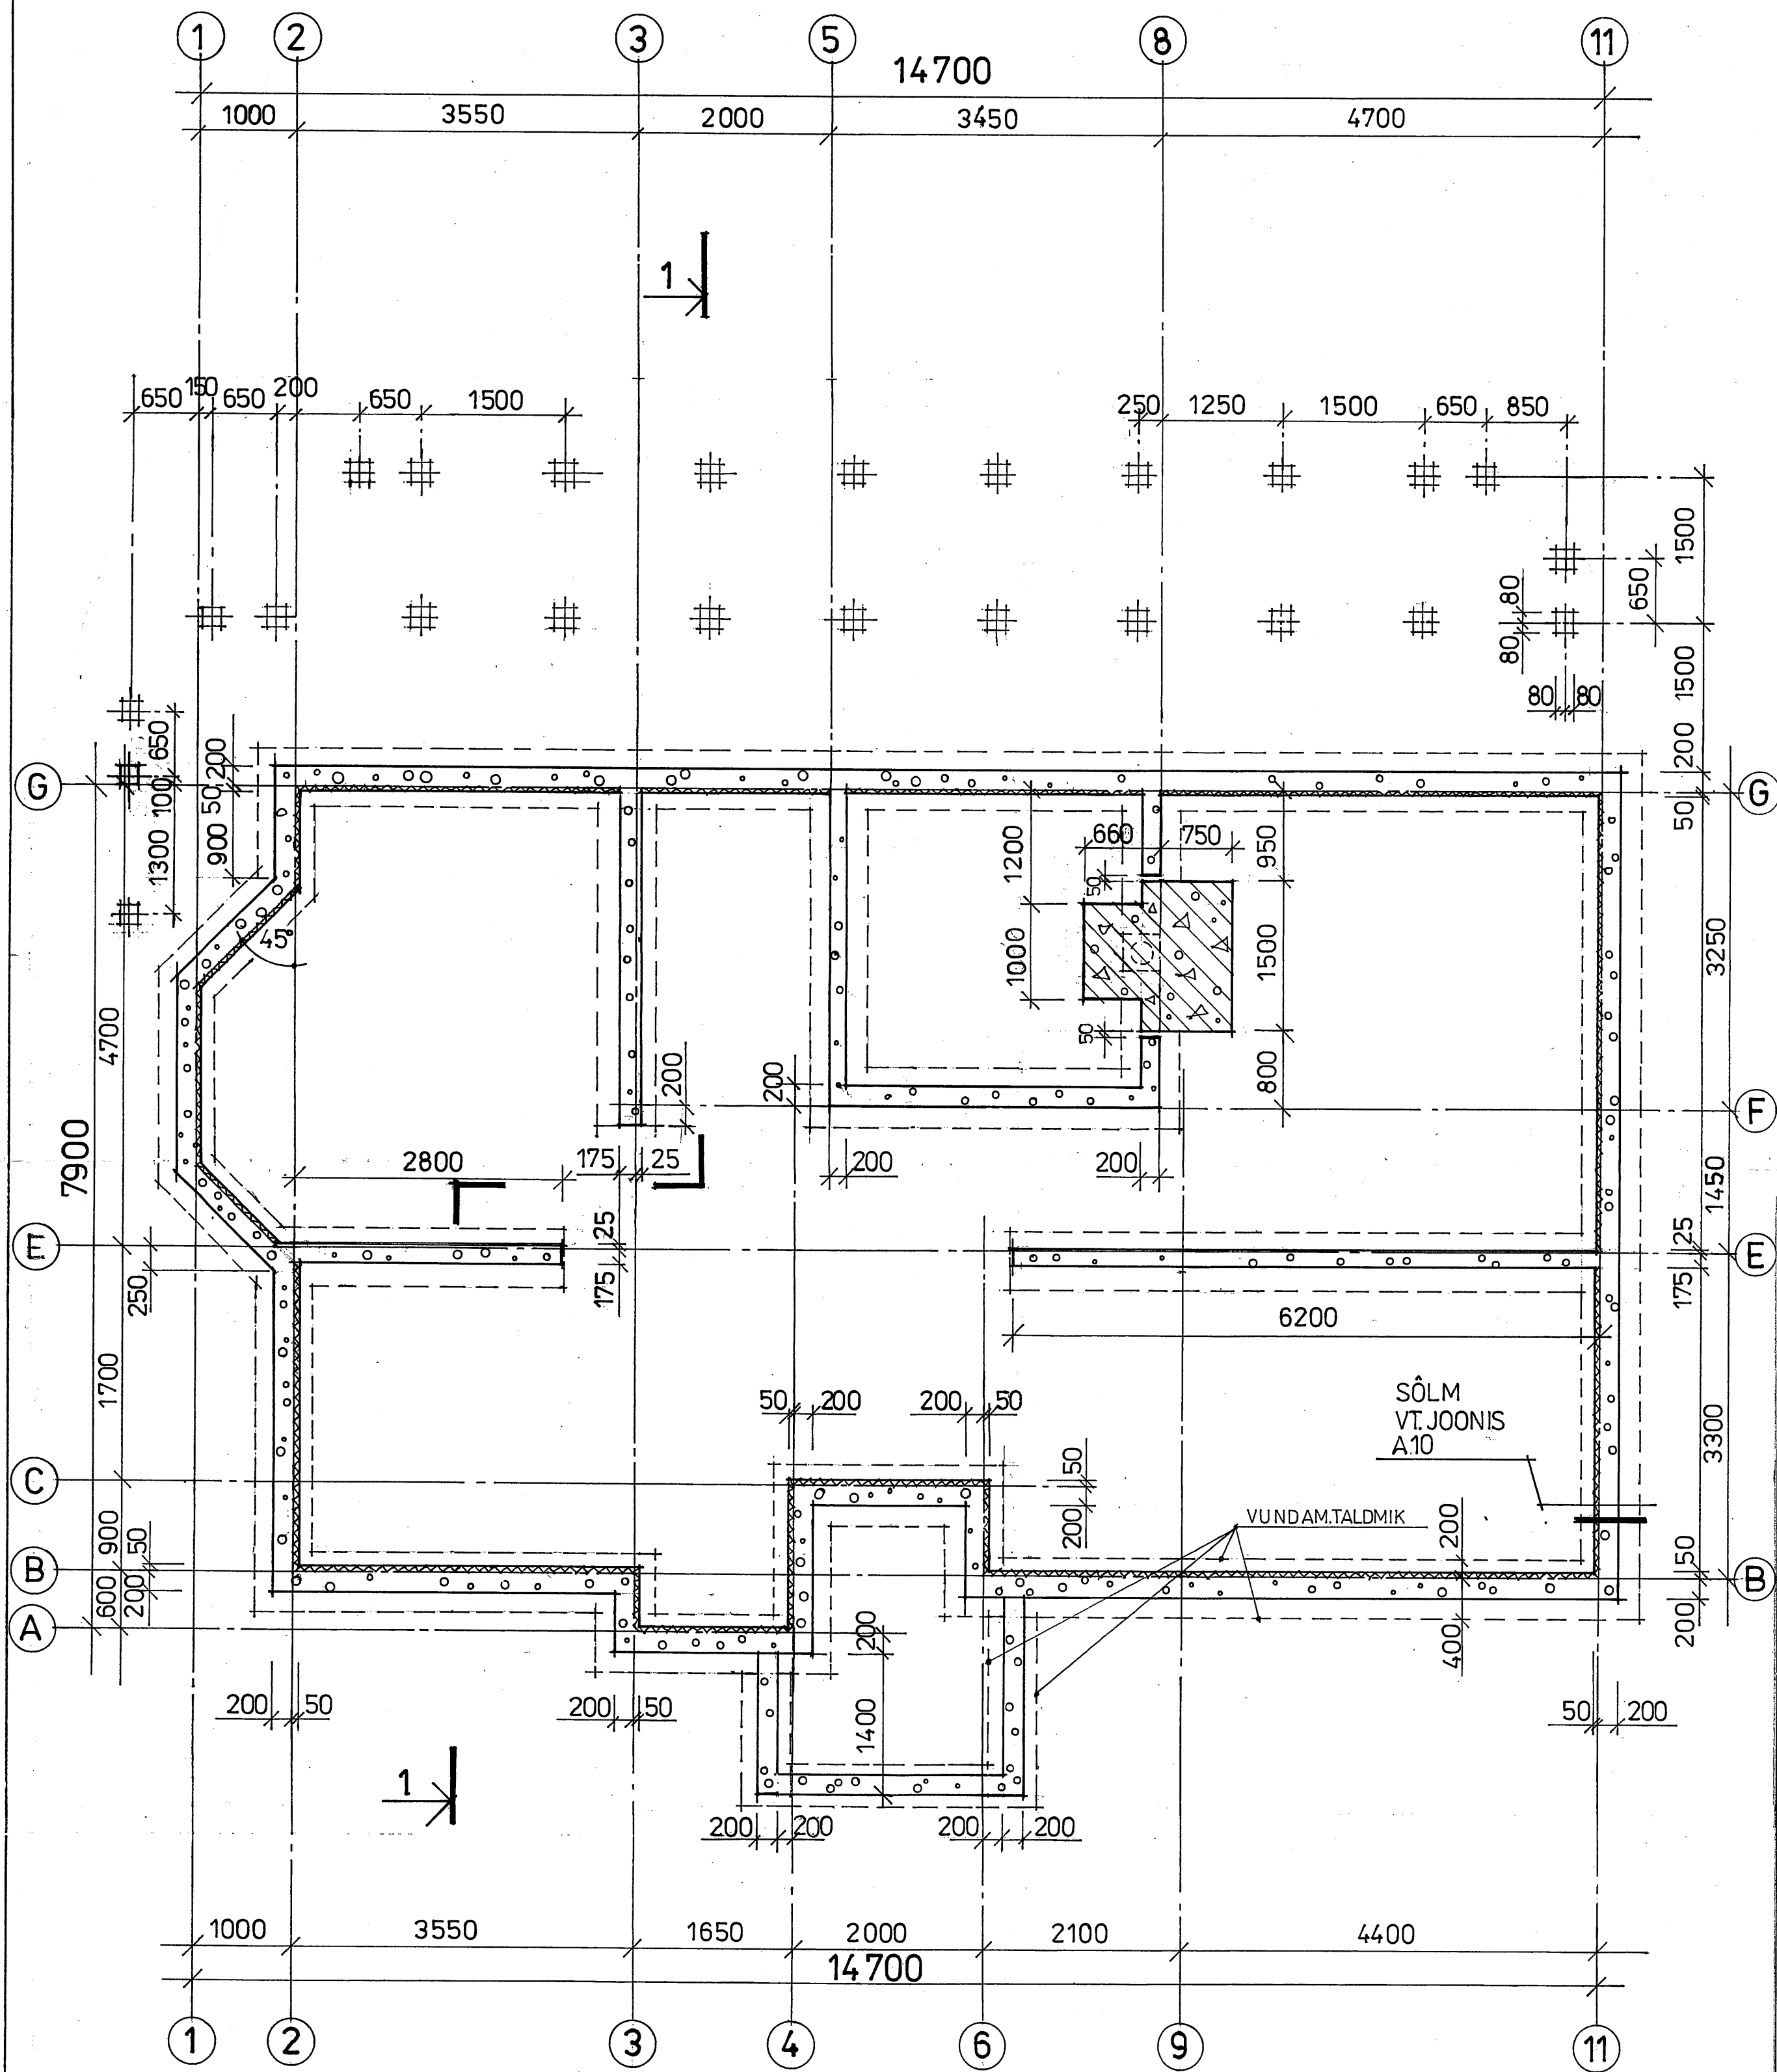

VUNDAMENT LAOTAKSE 200mm FIBO 5 PLOKIST JA SOOJUSTATAKSE SEESTPOOLT POLÜSTÜROOLIGA.

VT.VUNDAMENDI SÕLME JOONIS A10

TERRASSI POSTVUNDAMENDID LADUDA COLUMBIA KIVIST (190×190), TÄISBETOOTNITUD POSTIDELE TOETATAKSE 100×100mm PUITTALAD, MILLELE OMAKORDA TOETUVAD 50×100mm TALAD SAMMUGA 600mm, TERRASSILAUAD 28×95mm SÜGAVIMMUTATUD PUIDUST.

Joonis nr.	A1
Joonis	
Tellija	MARGUS LAAR
Töö	
Projekteeris arhitekt	Ingi Halop
Kontrollis arhitekt	Tiina Soans
Mõõt	M 1:50
Kuup.	07.01.2011
ÜKSKELAMU JA ABIHOONE EHITUSPROJEKT	
Männimäe kinnistu Puidisoo küla Kuusalu vald Harjumaa	
VUNDAMENTI-DE PLAAN	