


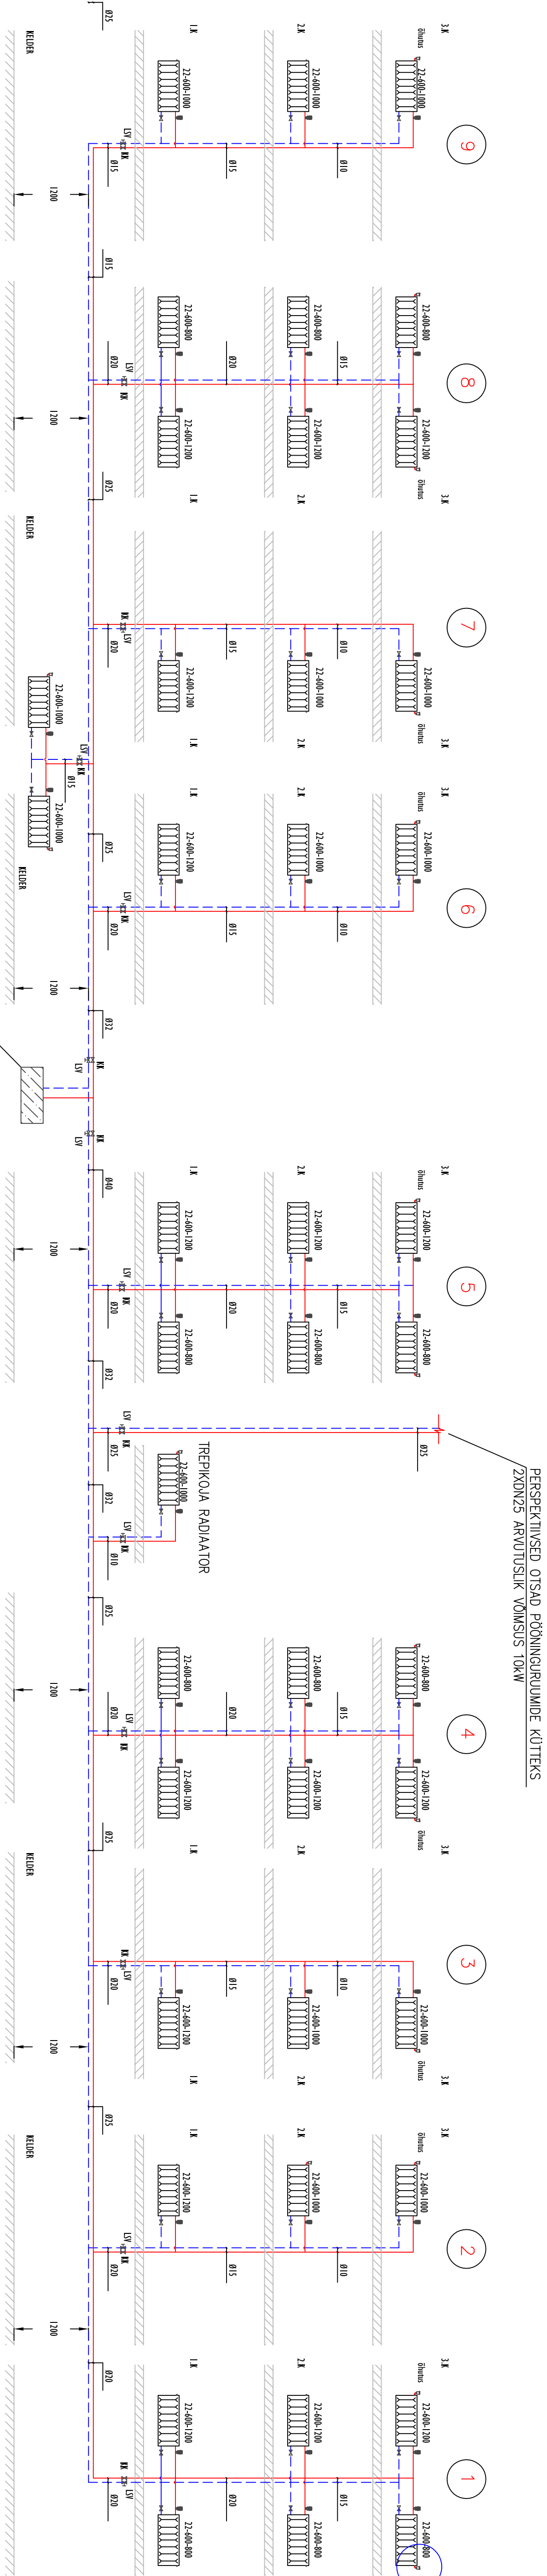


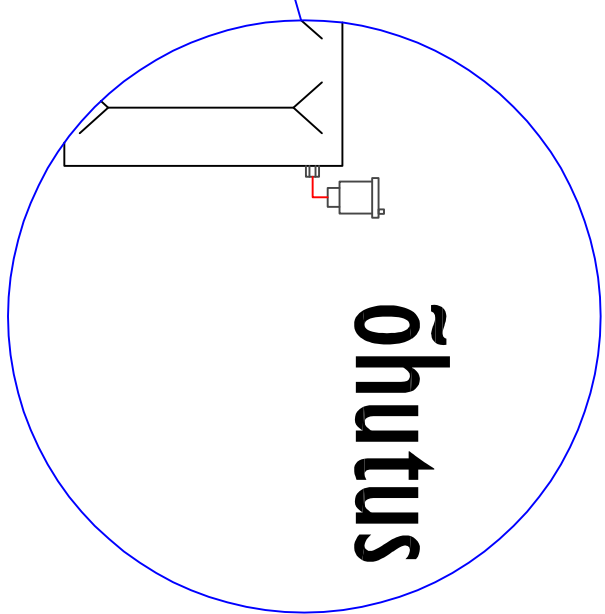

KÜTTETORU LÄBIVIIG
TULETÕKKEJARINDIST

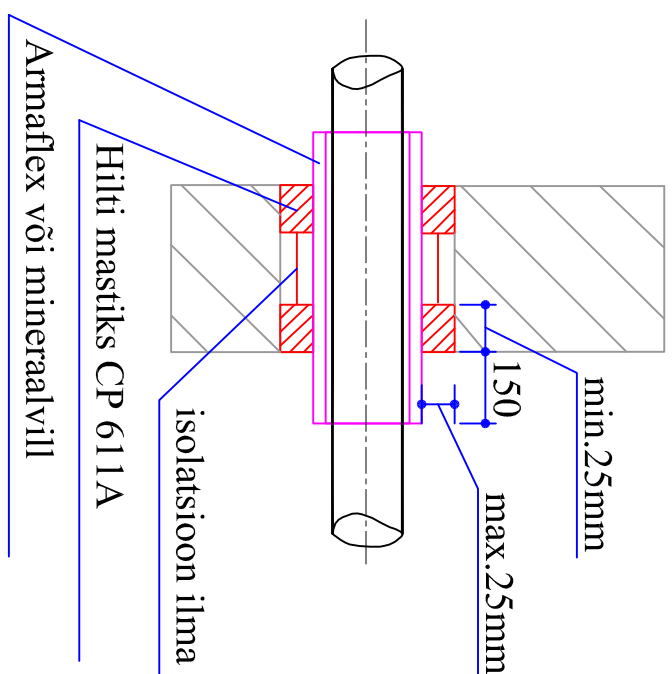

TERASTORUD		
Ø10	17,2*2,3	DN10
Ø15	21,3*2,6	DN15
Ø20	26,9*2,6	DN20
Ø25	33,7*3,25	DN25
Ø32	42,4*3,2	DN32
Ø40	48,3*3,2	DN40
Ø50	60,3*3,6	DN50

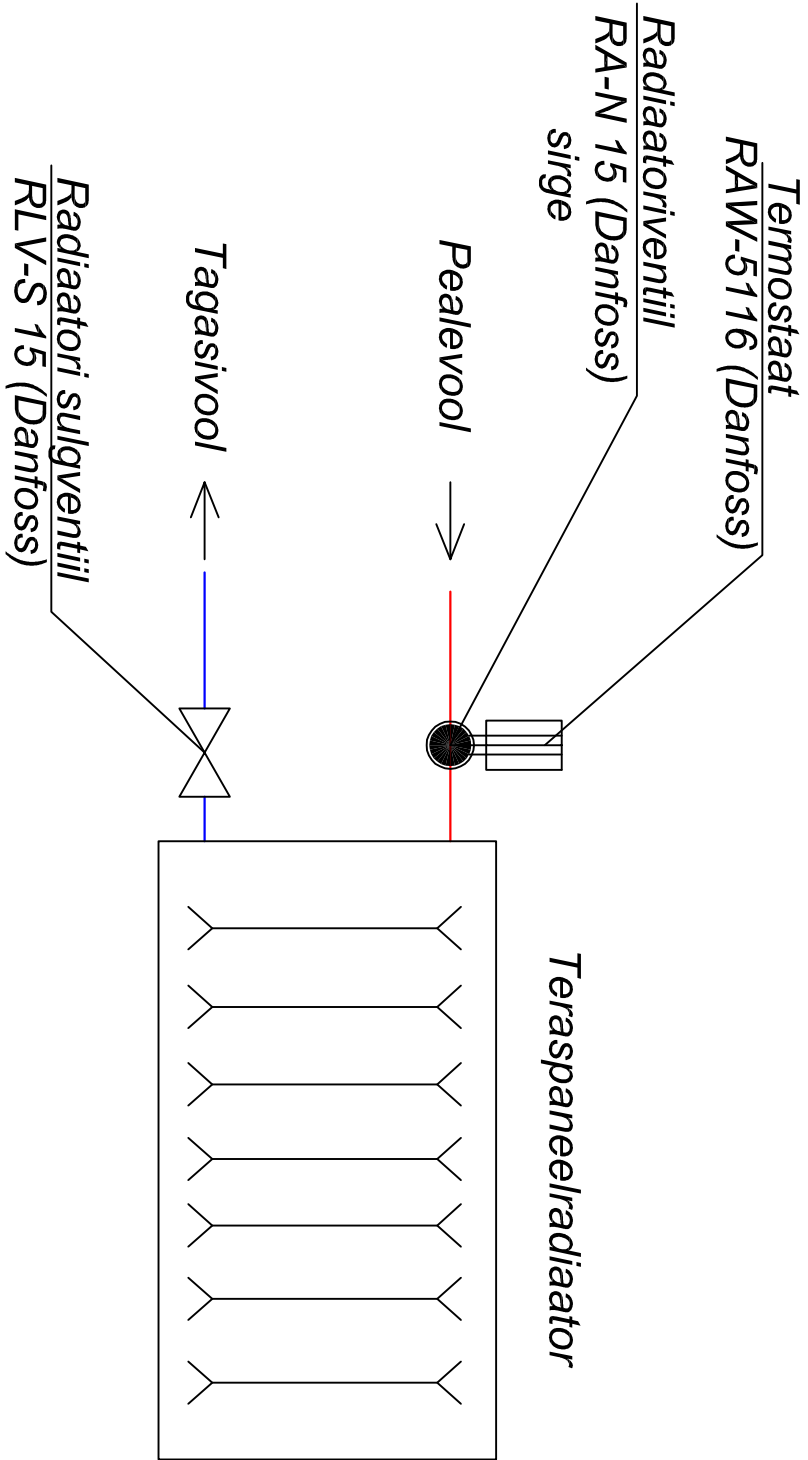

- MÄRKUSED:
