


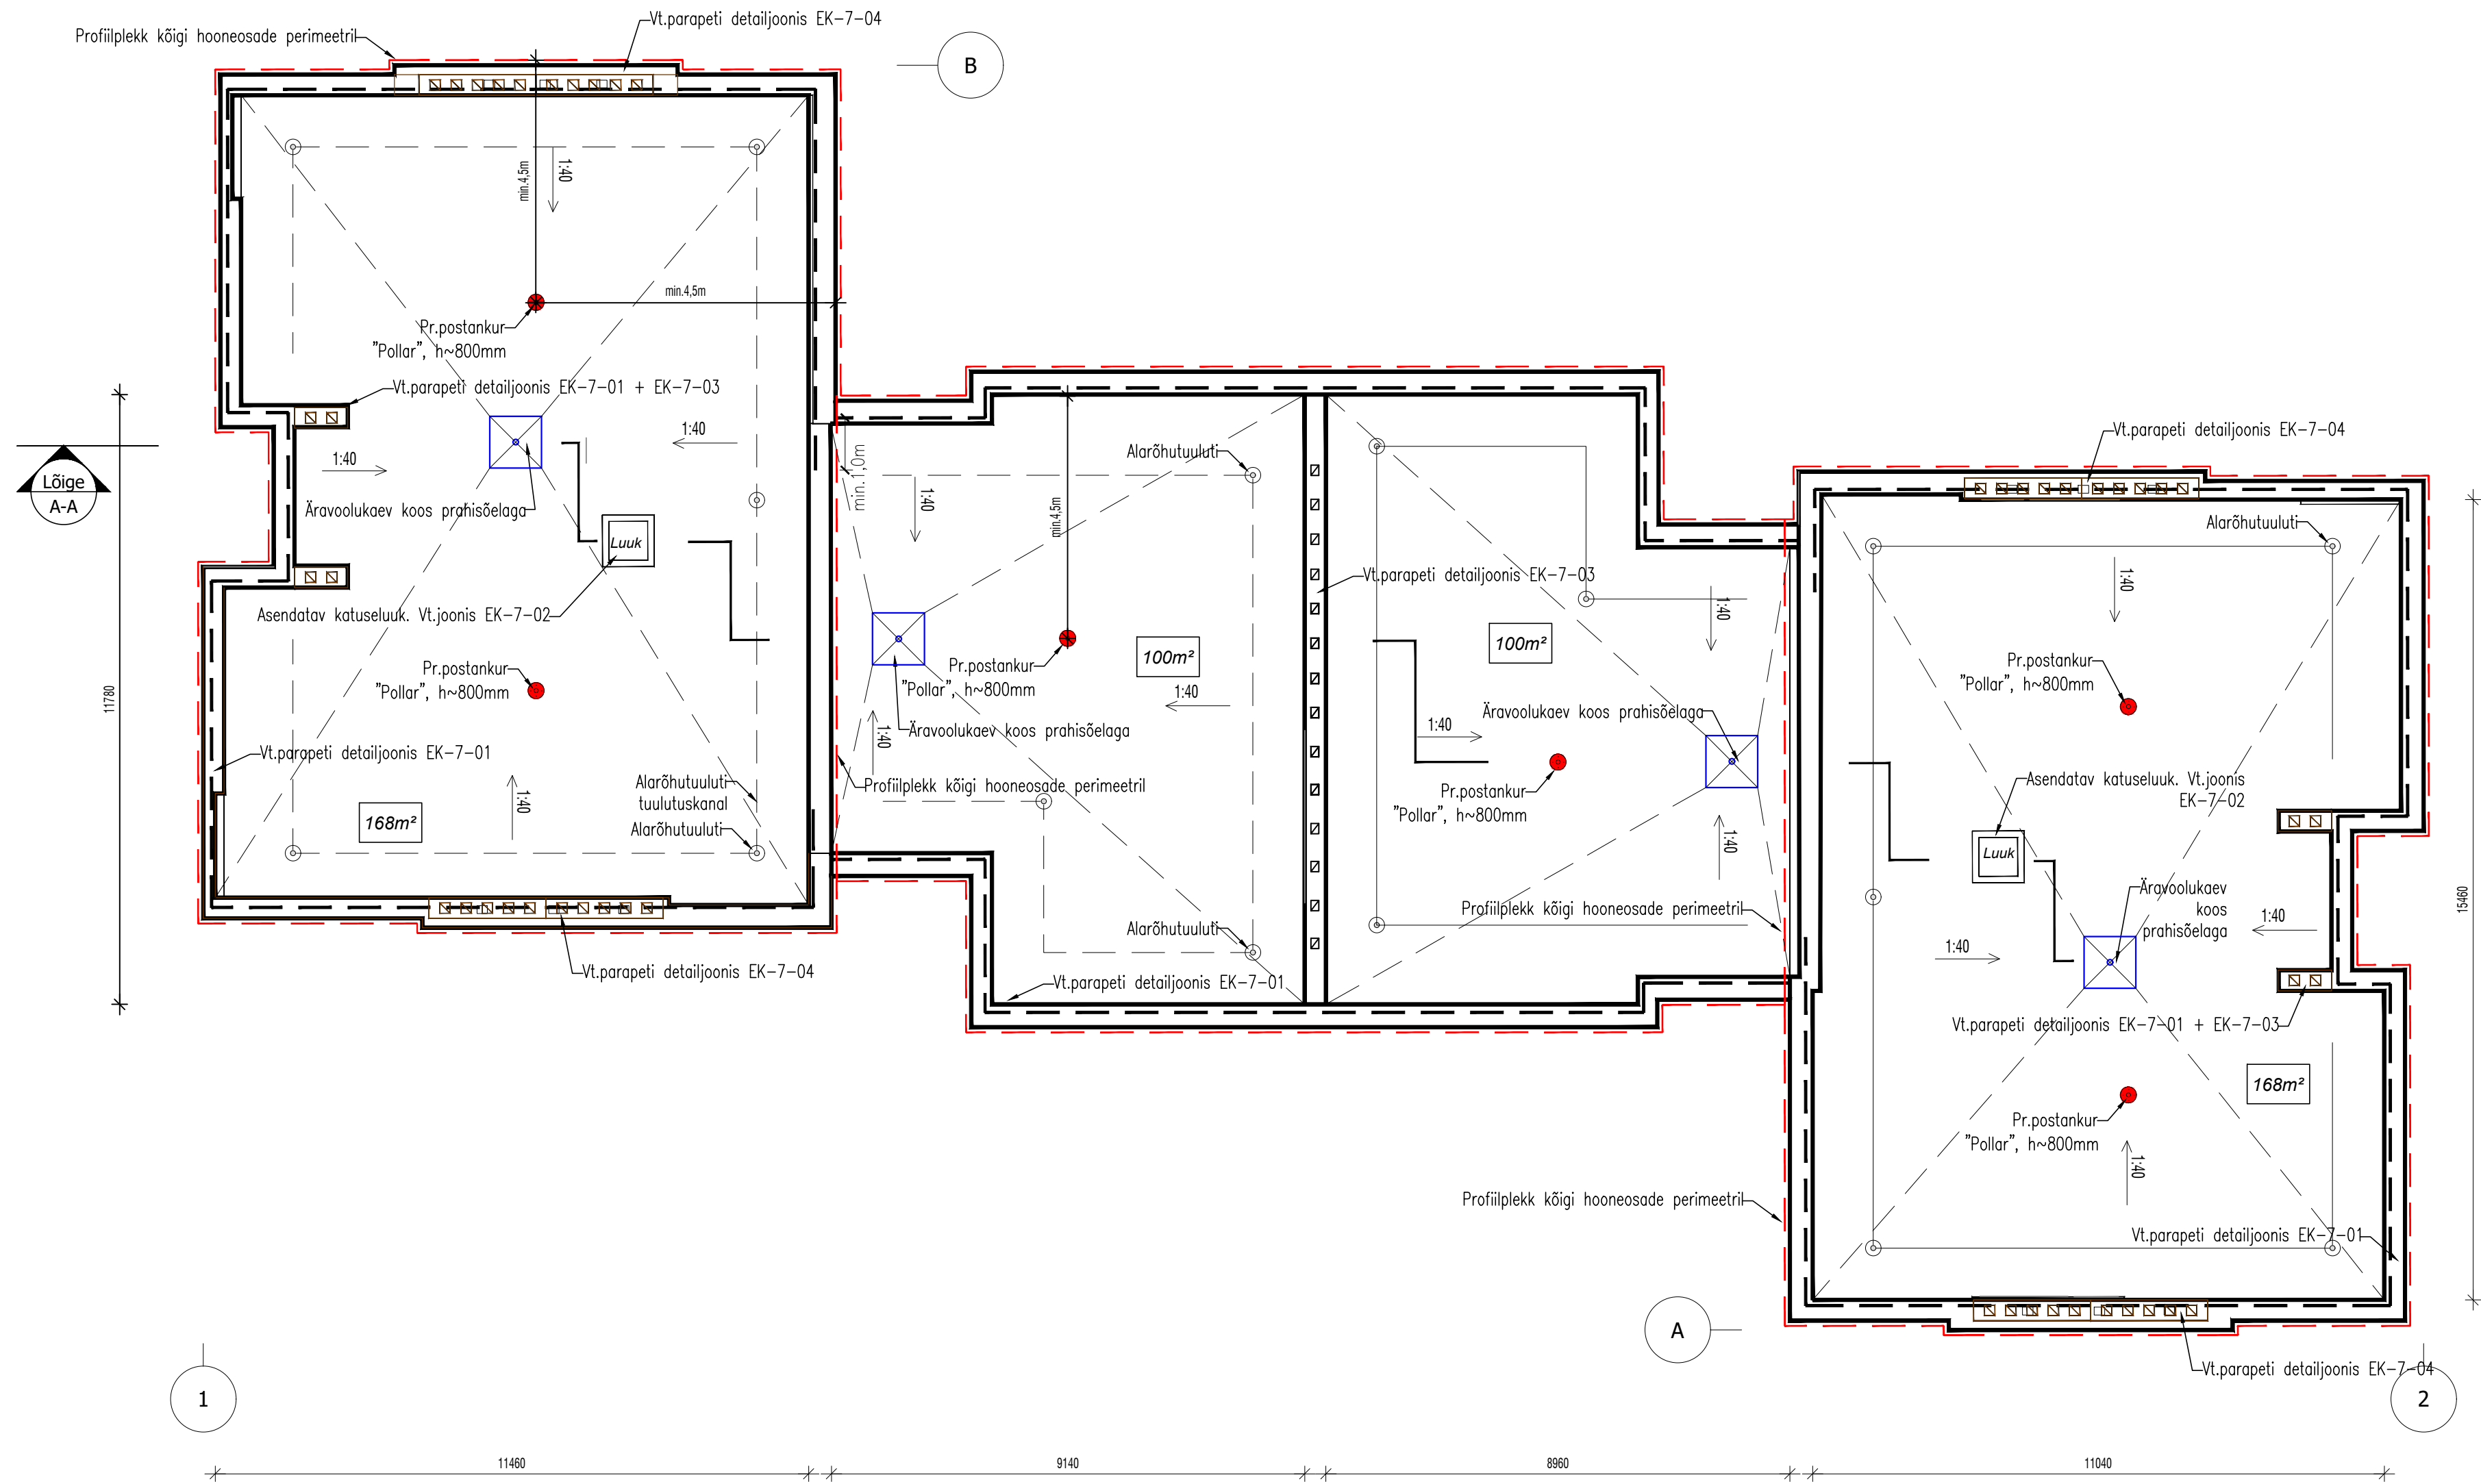

Objekti aadress: Ehitaja tn.5, Tõrva linn, Tõrva vald, Valgamaa		Projekti staadium: eelprojekt		Staadiumi tähis: EP	
Objekti nimetus: EHITAJA TN 5 KORTERMAJA		Joonise nimetus: Katuse ja parapeti rekonstrueerimine		Mõõtkava: 1:100	
Tellija: Ehitaja tn 5 Korterühistu		Töö number: 25020		Proj.osa: EK	Grupp: 5
K & M PROJEKTBÜROO		Joonis: 01		Versioon: v01	
Insener: Virgo Veri		Tõõ number: 21.08.25			