


Vaade Edelast

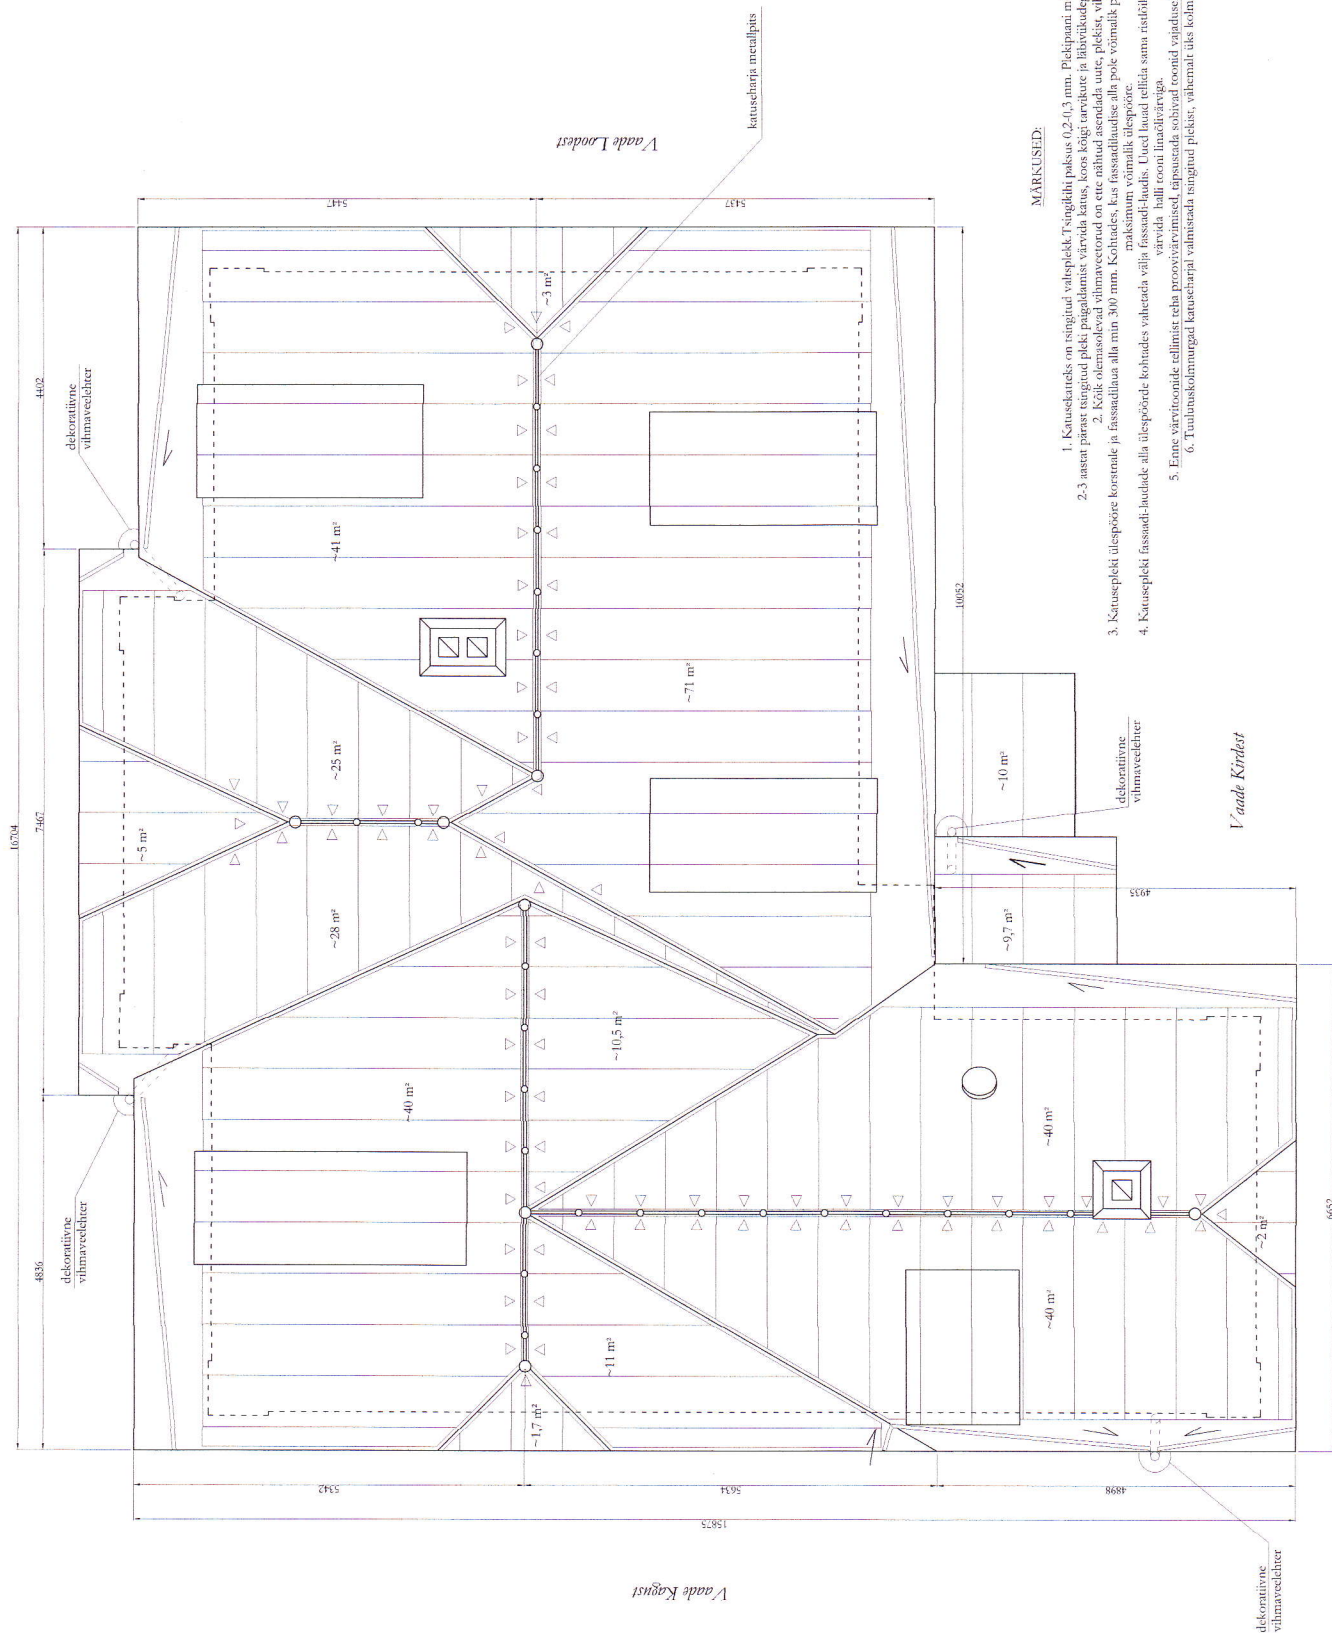

MÄRKUSED:

5. Enne värvitööde tegemist teha proovivärvimised, täpsustada sobivad toonid vajadusel mitme proovivärvimisega!
