


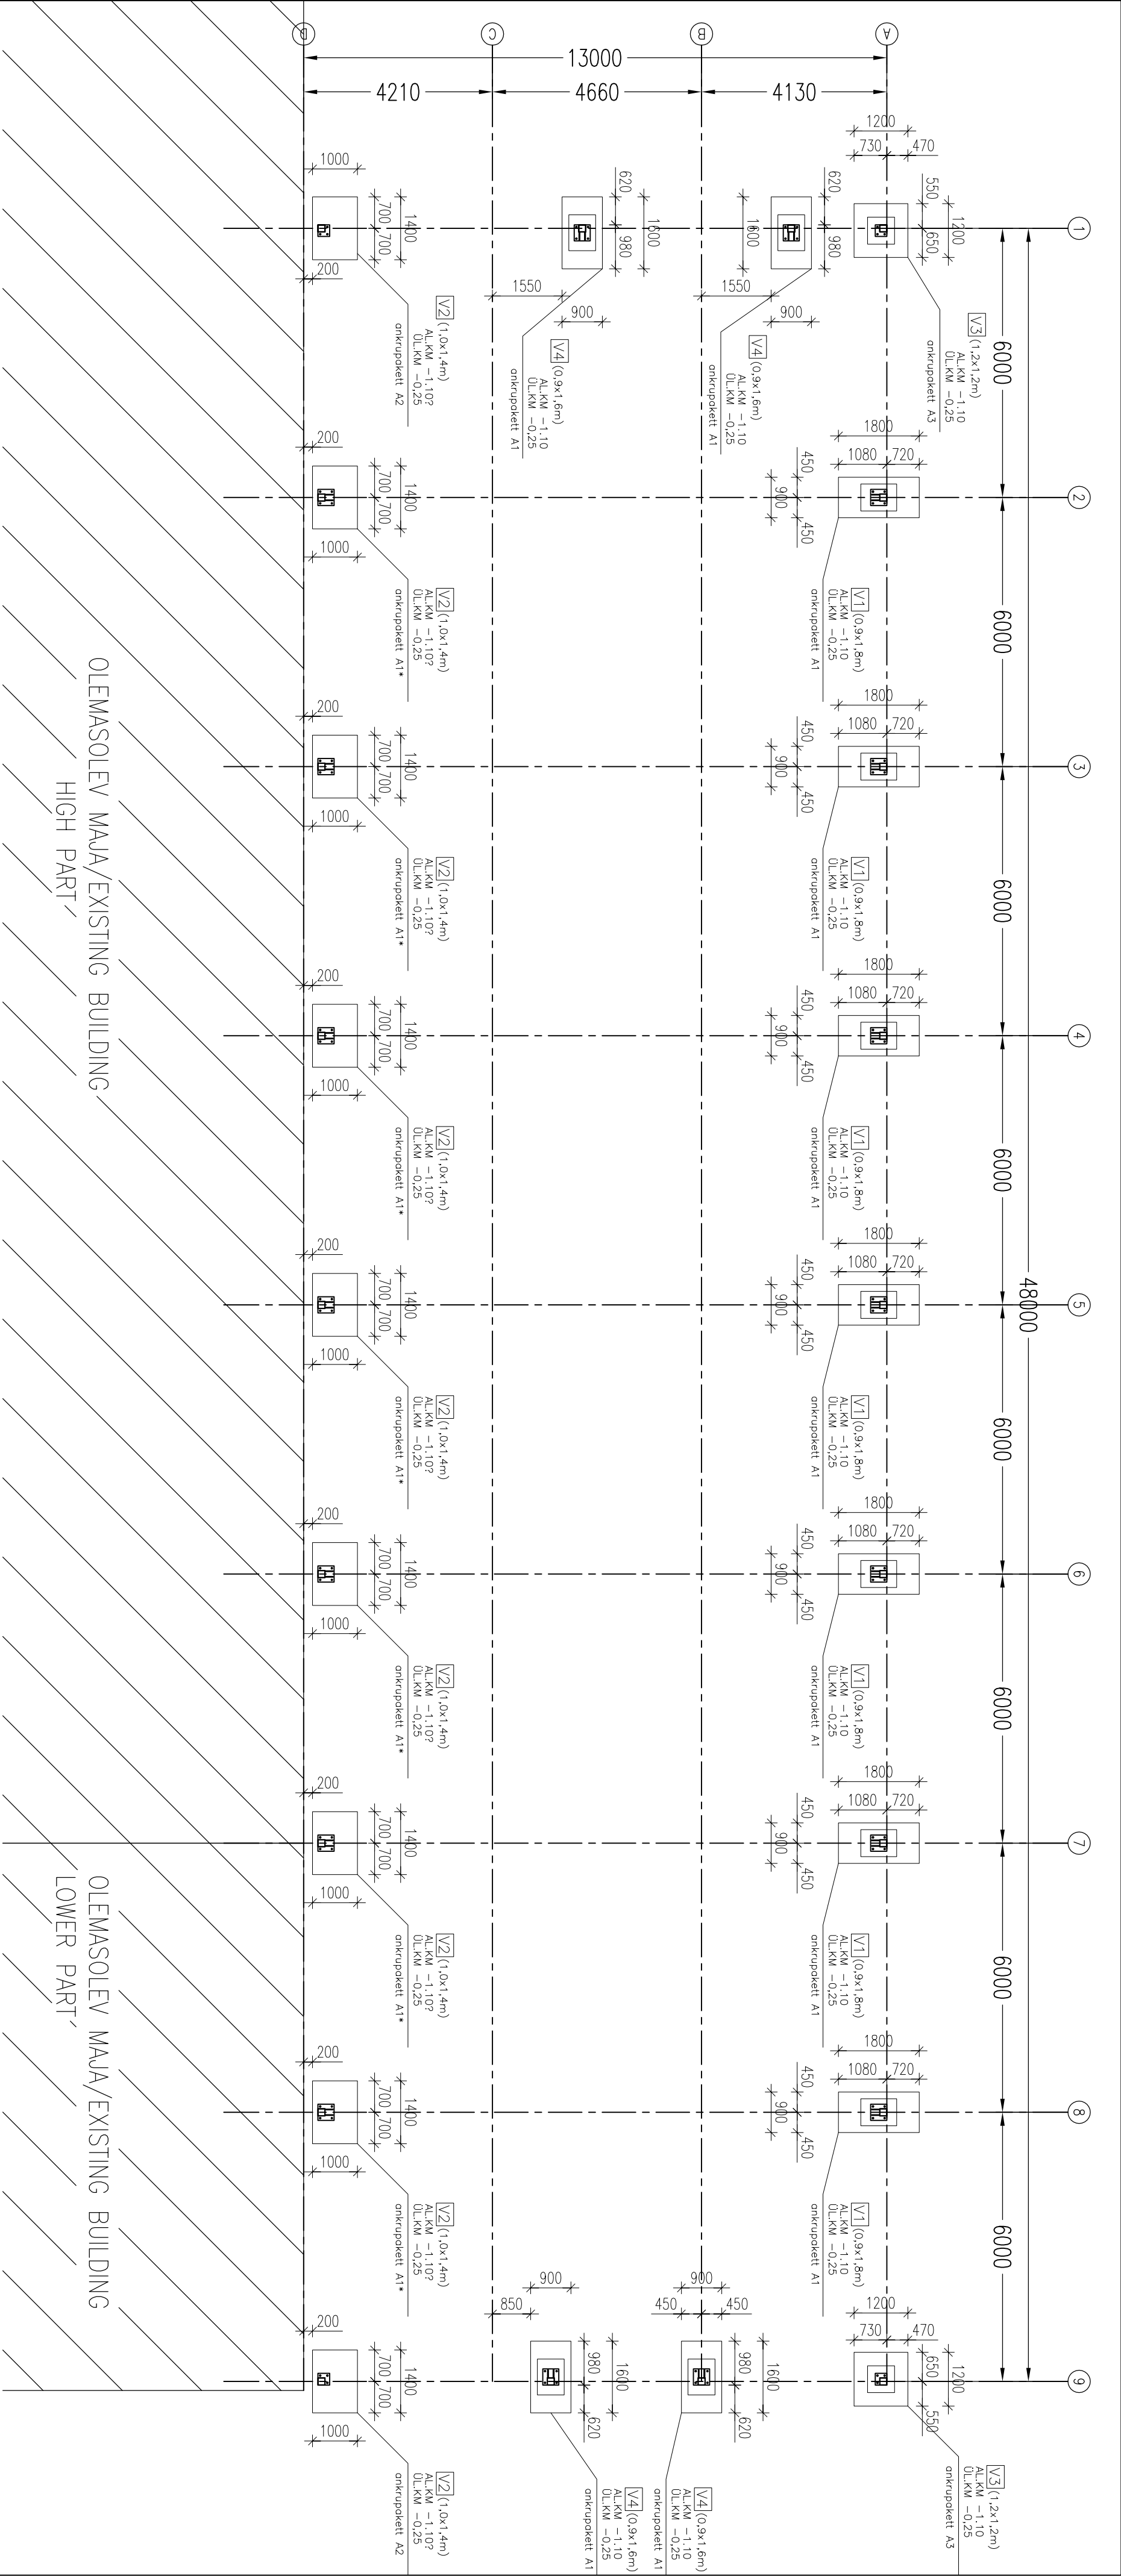

VUNDAMENTI SPETSIFIKATSIOON					
POS.	TÄHISTUS	ALUMINE KÕRGUSMÄRK	ÜLEMINE KÕRGUSMÄRK	KOGUS tk	MAHT m3
1	V1	0,9x1,8m	-1,10	7	0,81
2	V2	1,0x1,4m	-1,10?	9	1,2?
3	V3	1,2x1,2m	-1,10	2	0,58
4	V4	0,9x1,6m	-1,10	4	0,74
5					
KOKKU/ TOTAL				22	...

- MÄRKUSED:
- ±0.00 = olemasoleva hoone 0.00
 - Vundamendikamnu rajada tihendatud kilustikulusele (100–200mm).
 - kilustikuluse min. def moodul E=100MPa
 - Ankrupaketite sidumist tegegedega vaata jooniselt VD01–1
 - Pärast vundamenditööde lõpetamist täpsustada vundeerimislahendus –

Tellija:		Joonis:	
Teostus ja kontrollis: ML		Vundamendi plaan	
Kuupäev: 23.05.2011		Joonise nr.: VD01	
		M1:100	