


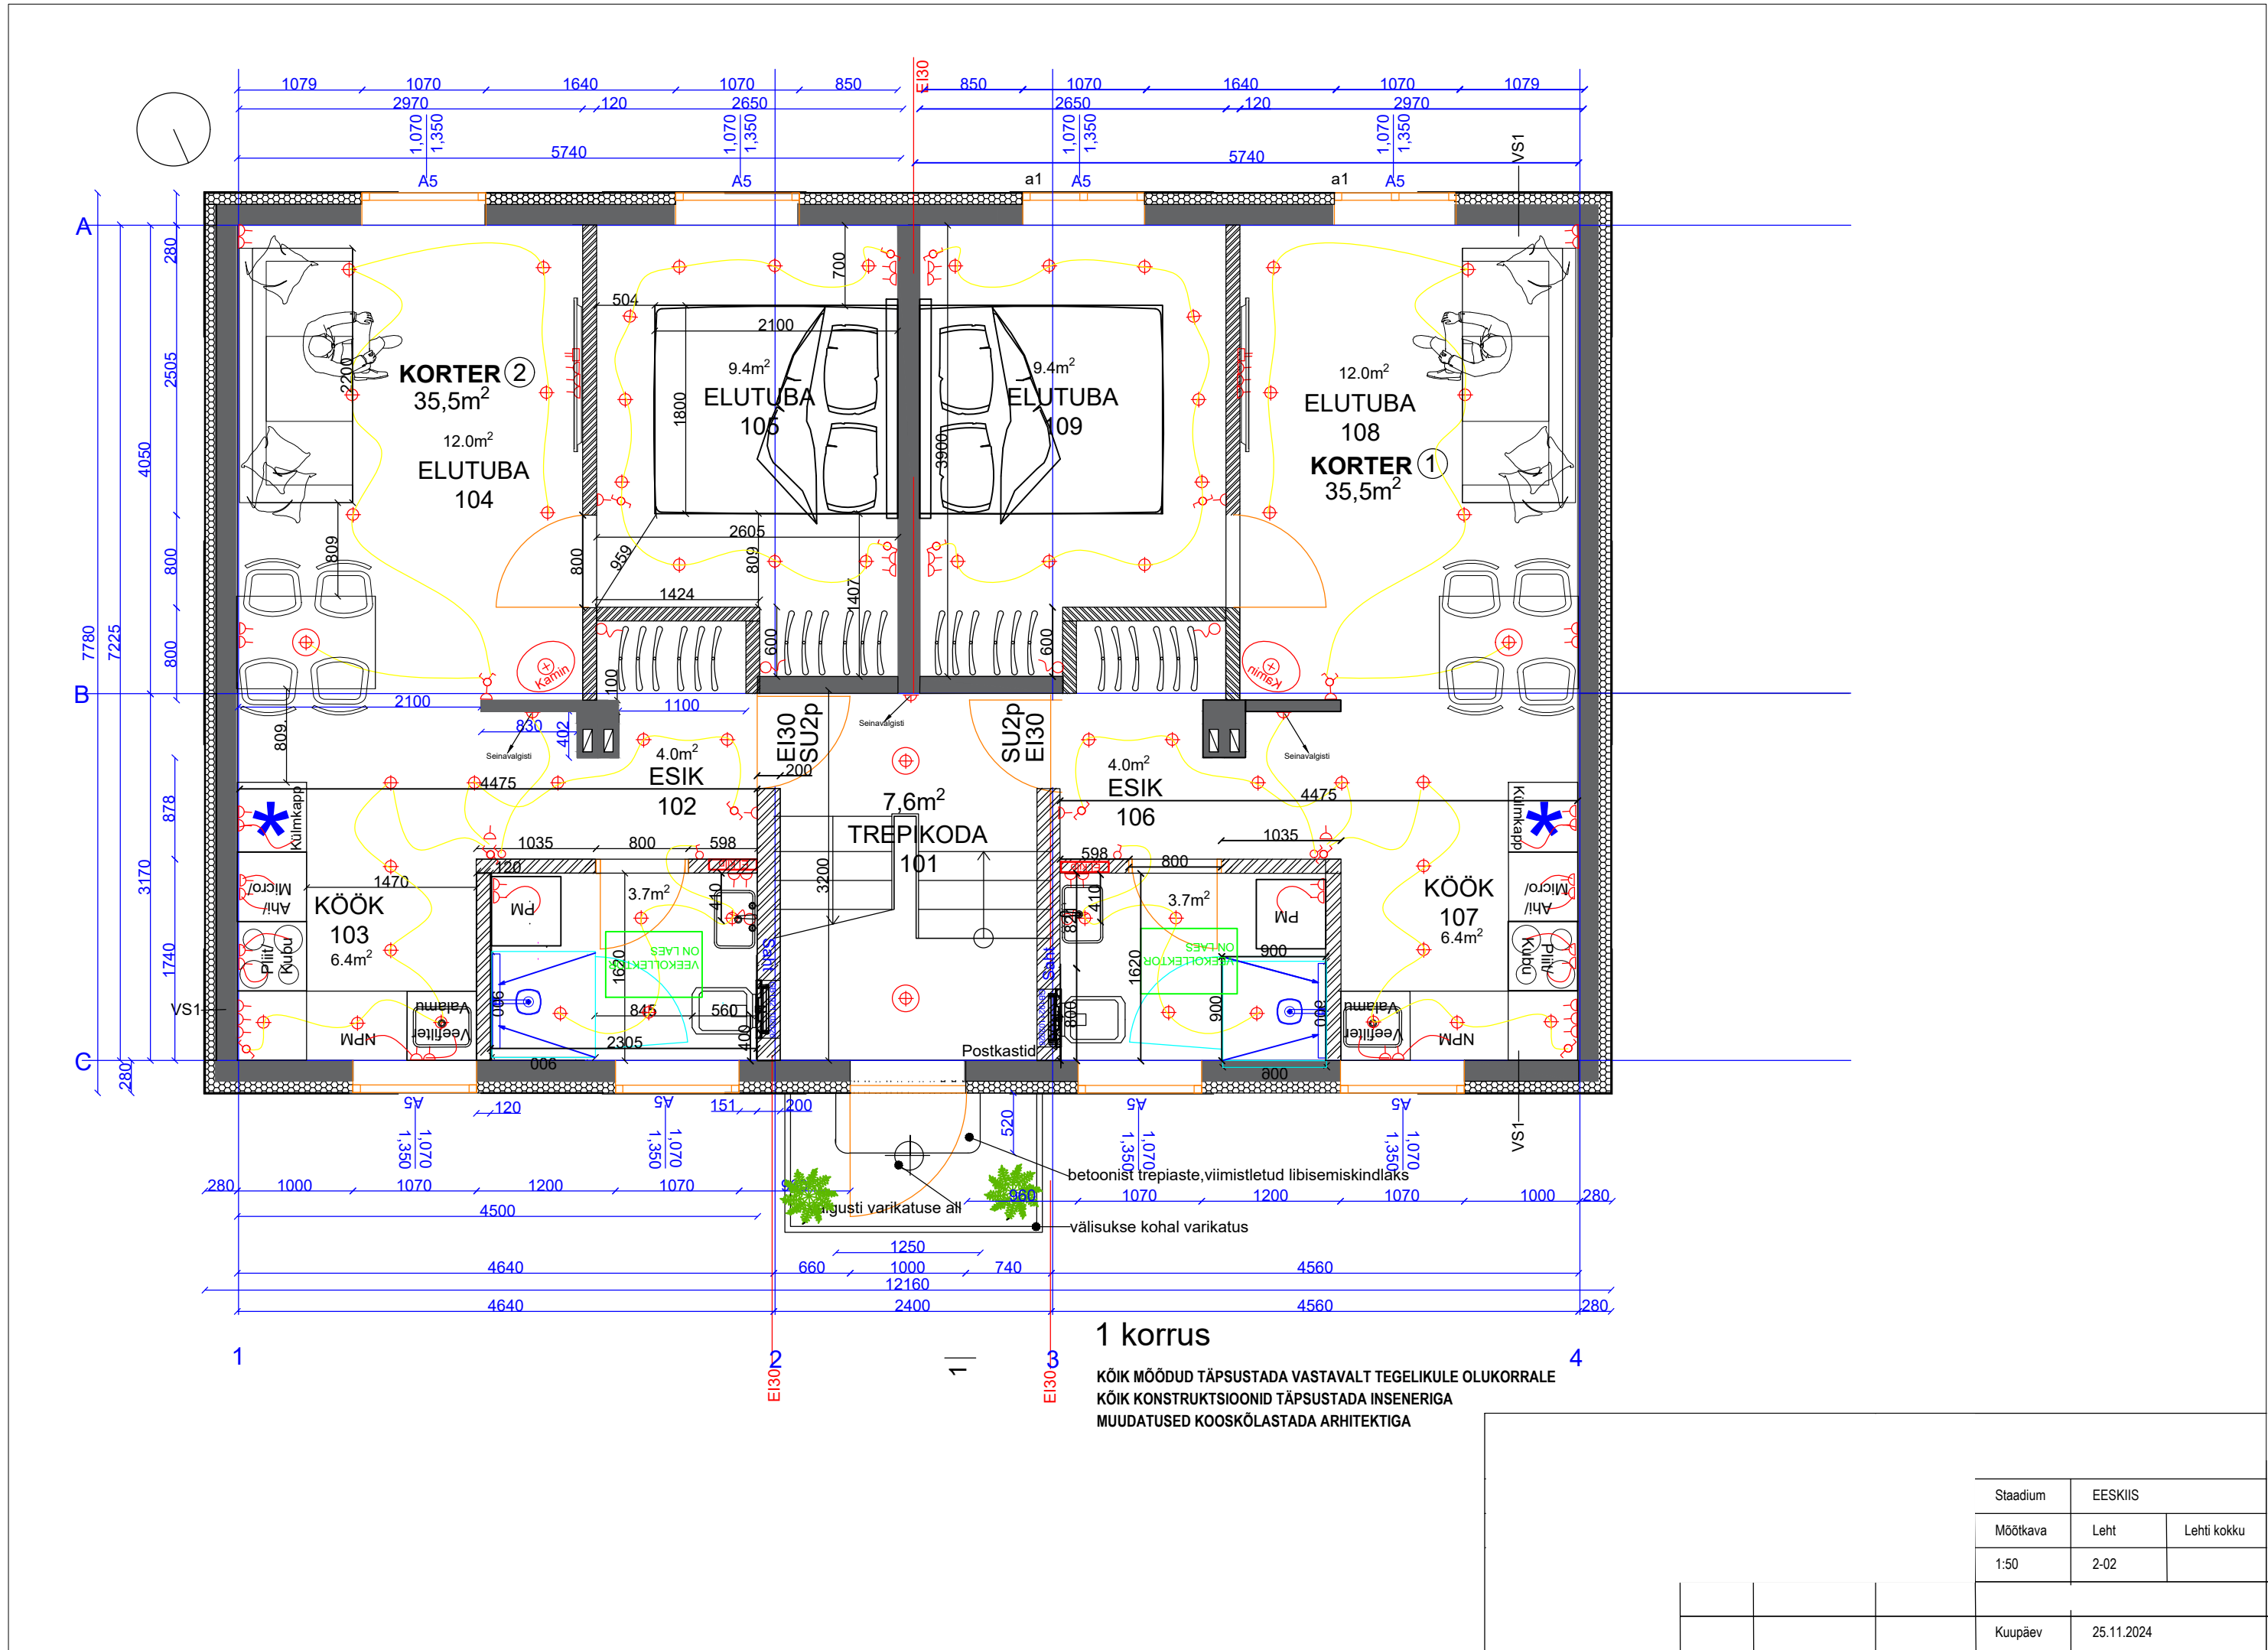

1 korrus

KÕIK MÕÕDUD TÄPSUSTADA VASTAVALT TEGELIKULE OLUKORRALE
KÕIK KONSTRUKTSIOONID TÄPSUSTADA INSENERIGA
MUUDATUSED KOOSKÕLASTADA ARHITEKTIGA

Stadium	EESKIIS	
Mõõtka	Leht	Lehti kokku
1:50	2-02	
Kuupäev	25.11.2024	