


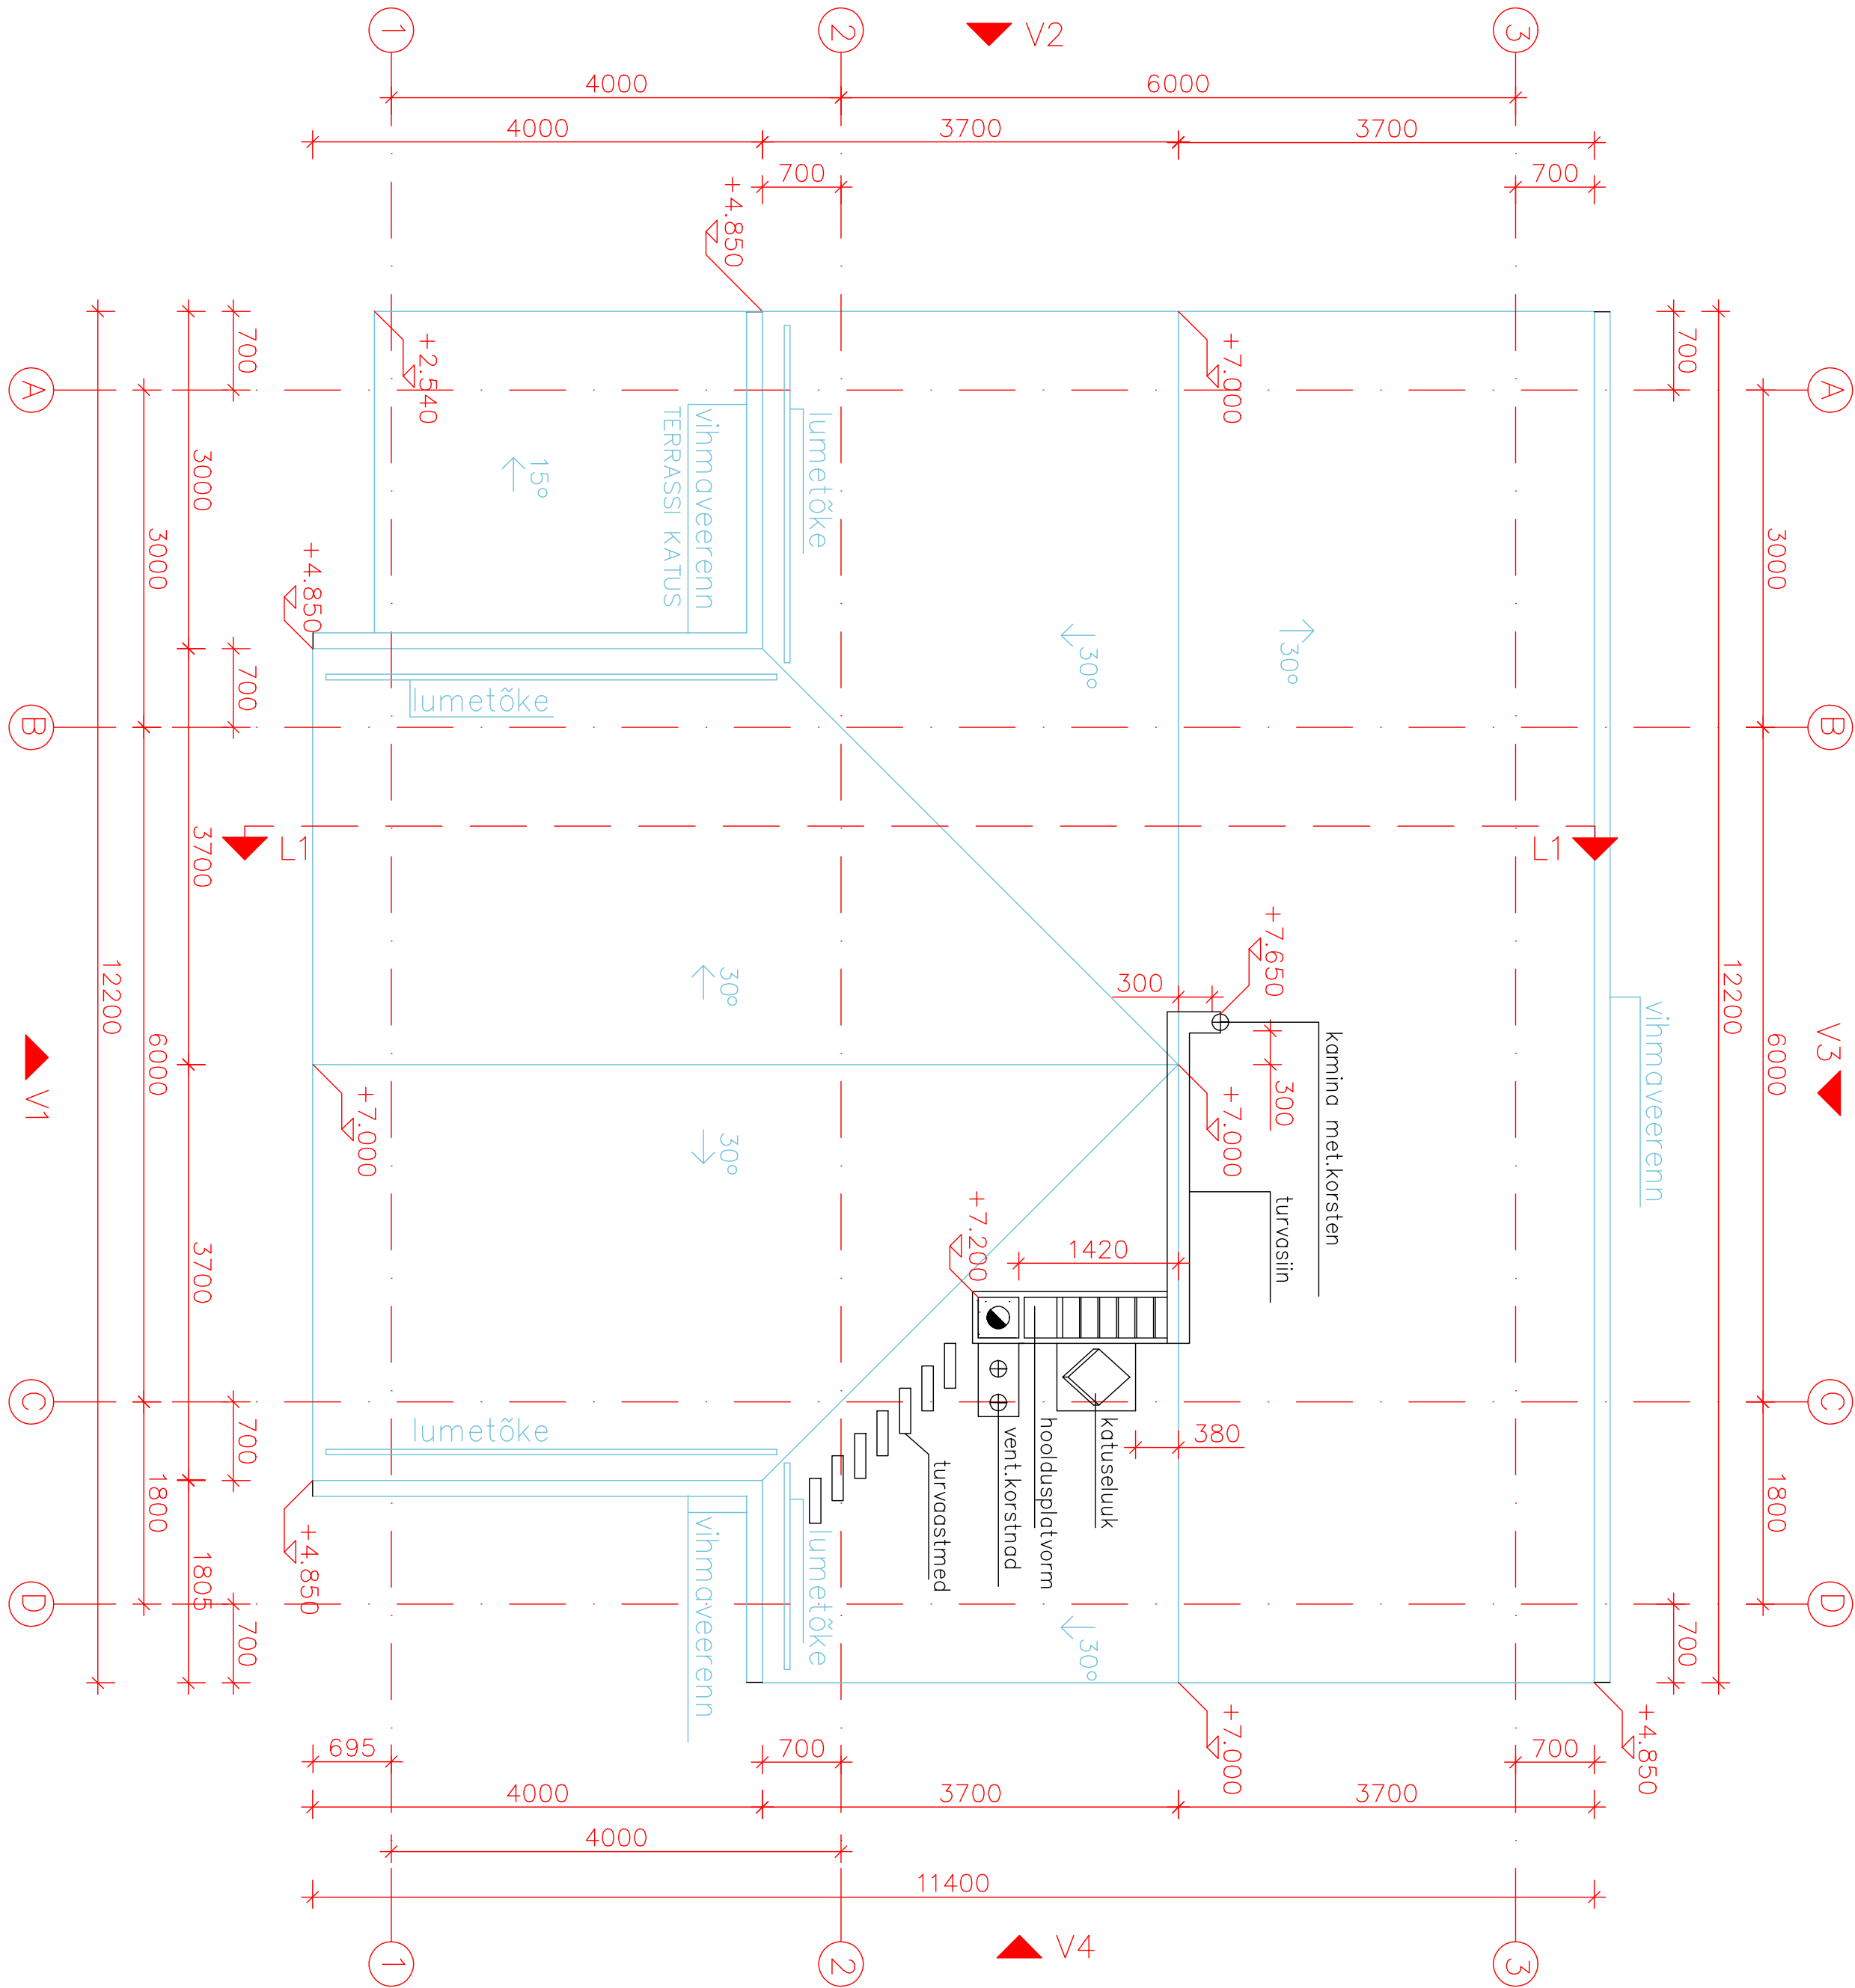

MÄRKUSED:

1. Vihmaveerenid ja –torud paigaldada vastavalt tootja tehnoloogiale ja ettekirjutustele. .

- MÄRKUSED:
1. Kivikatus paigaldada vastavalt tootja tehnoloogilistele juhenditele.
 2. Kõik tehnilised avad vastavalt tehnilistele projektidele.
 3. Kõik katusearvud paigaldada vastavalt tootja(te) tehnoloogilistele juhenditele.
 4. Kõik muudatused kooskõlastada eelnevalt projekti autoriga.
 5. Vt. Sisetuskiri.

MÄRKUS: KÕIK KONSTRUKTSIOONID JA SÕLMED TÄPSUSTATAKSE TÖÖPROJEKTIGA.

Töö nimi ÜKSIKELAMU REKONSTRUEERIMINE JA LAENDAMINE		Tellijä ANDRES ZIMMERMANN	
Objekti asukoht	Harjumaa, Roosiku vald, Perila küla, Tuule kinnistu	Staadium	EHITUSPROJEKT
Joonise nimi	KATUSE PLAAN	Mõõtkava	Leht
LARKESTON OÜ Soeveski 3, Tallinn, reg.kood 11732700	Juhataja	TARMO PUUSEPP	1:100
	Arhitekt	TÕNU HALBERG	A-4
			11
		Sertifikaat	EEP001818
		Kuupäev	november 2010