

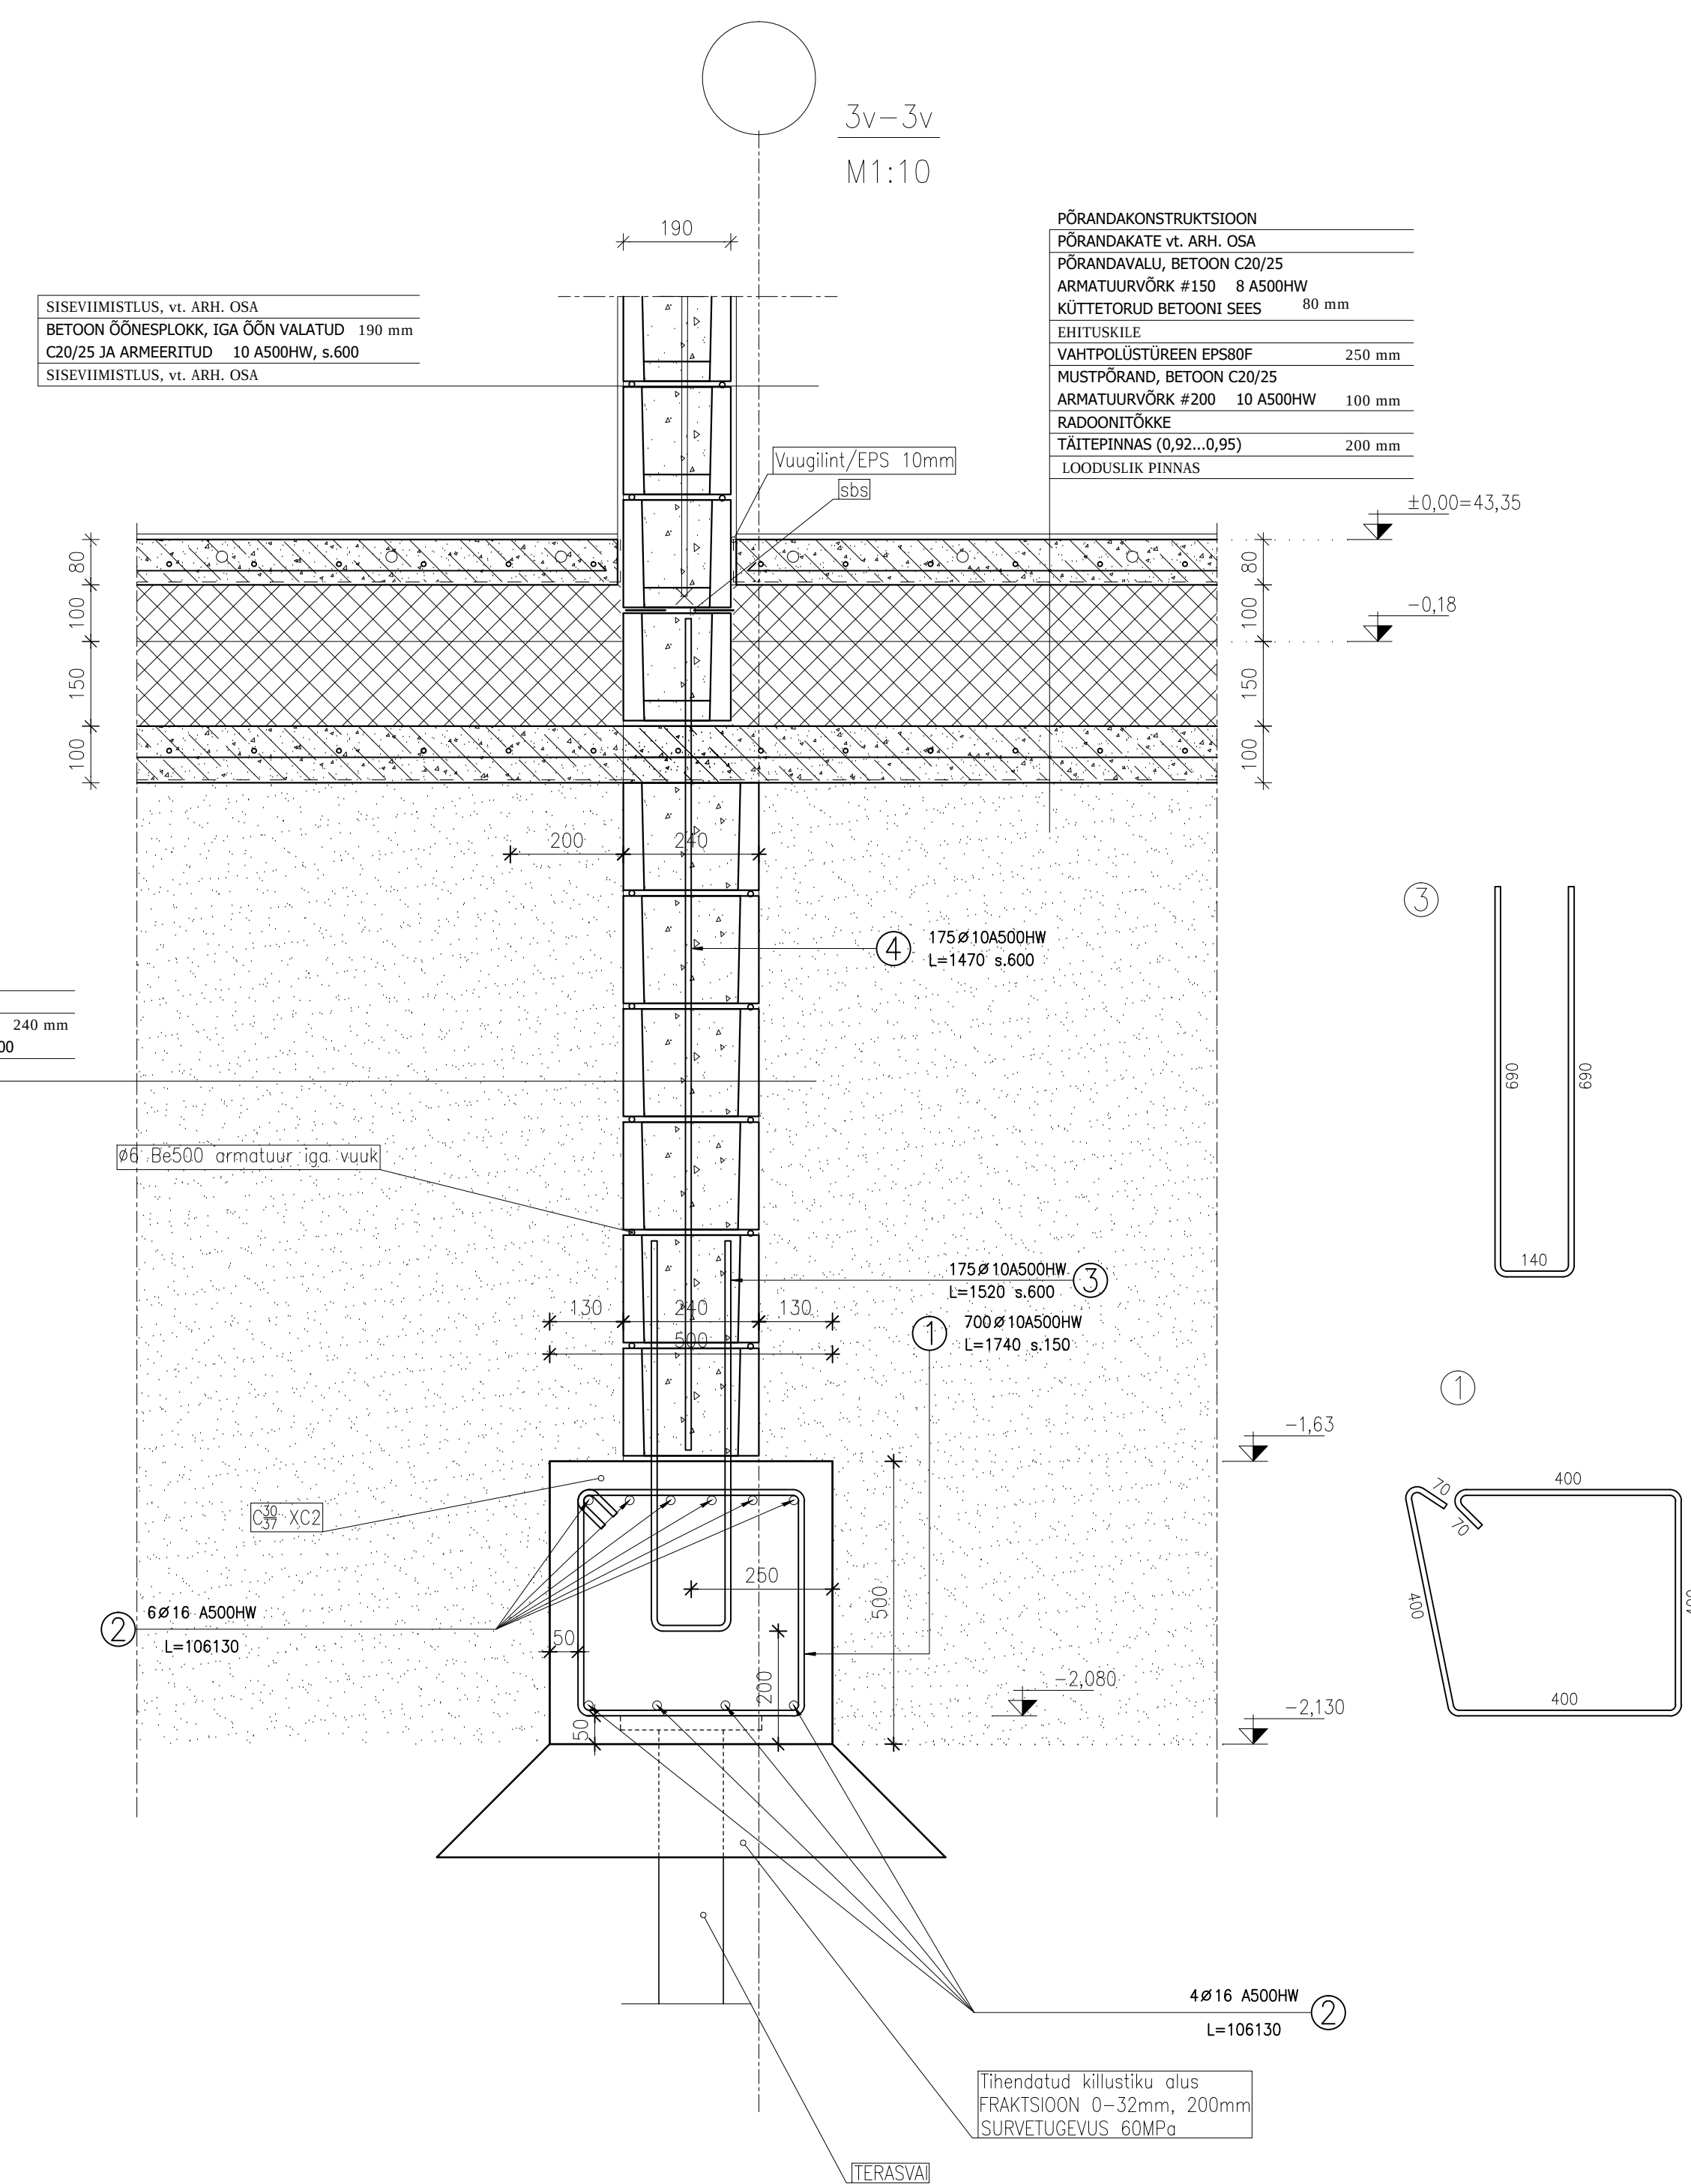
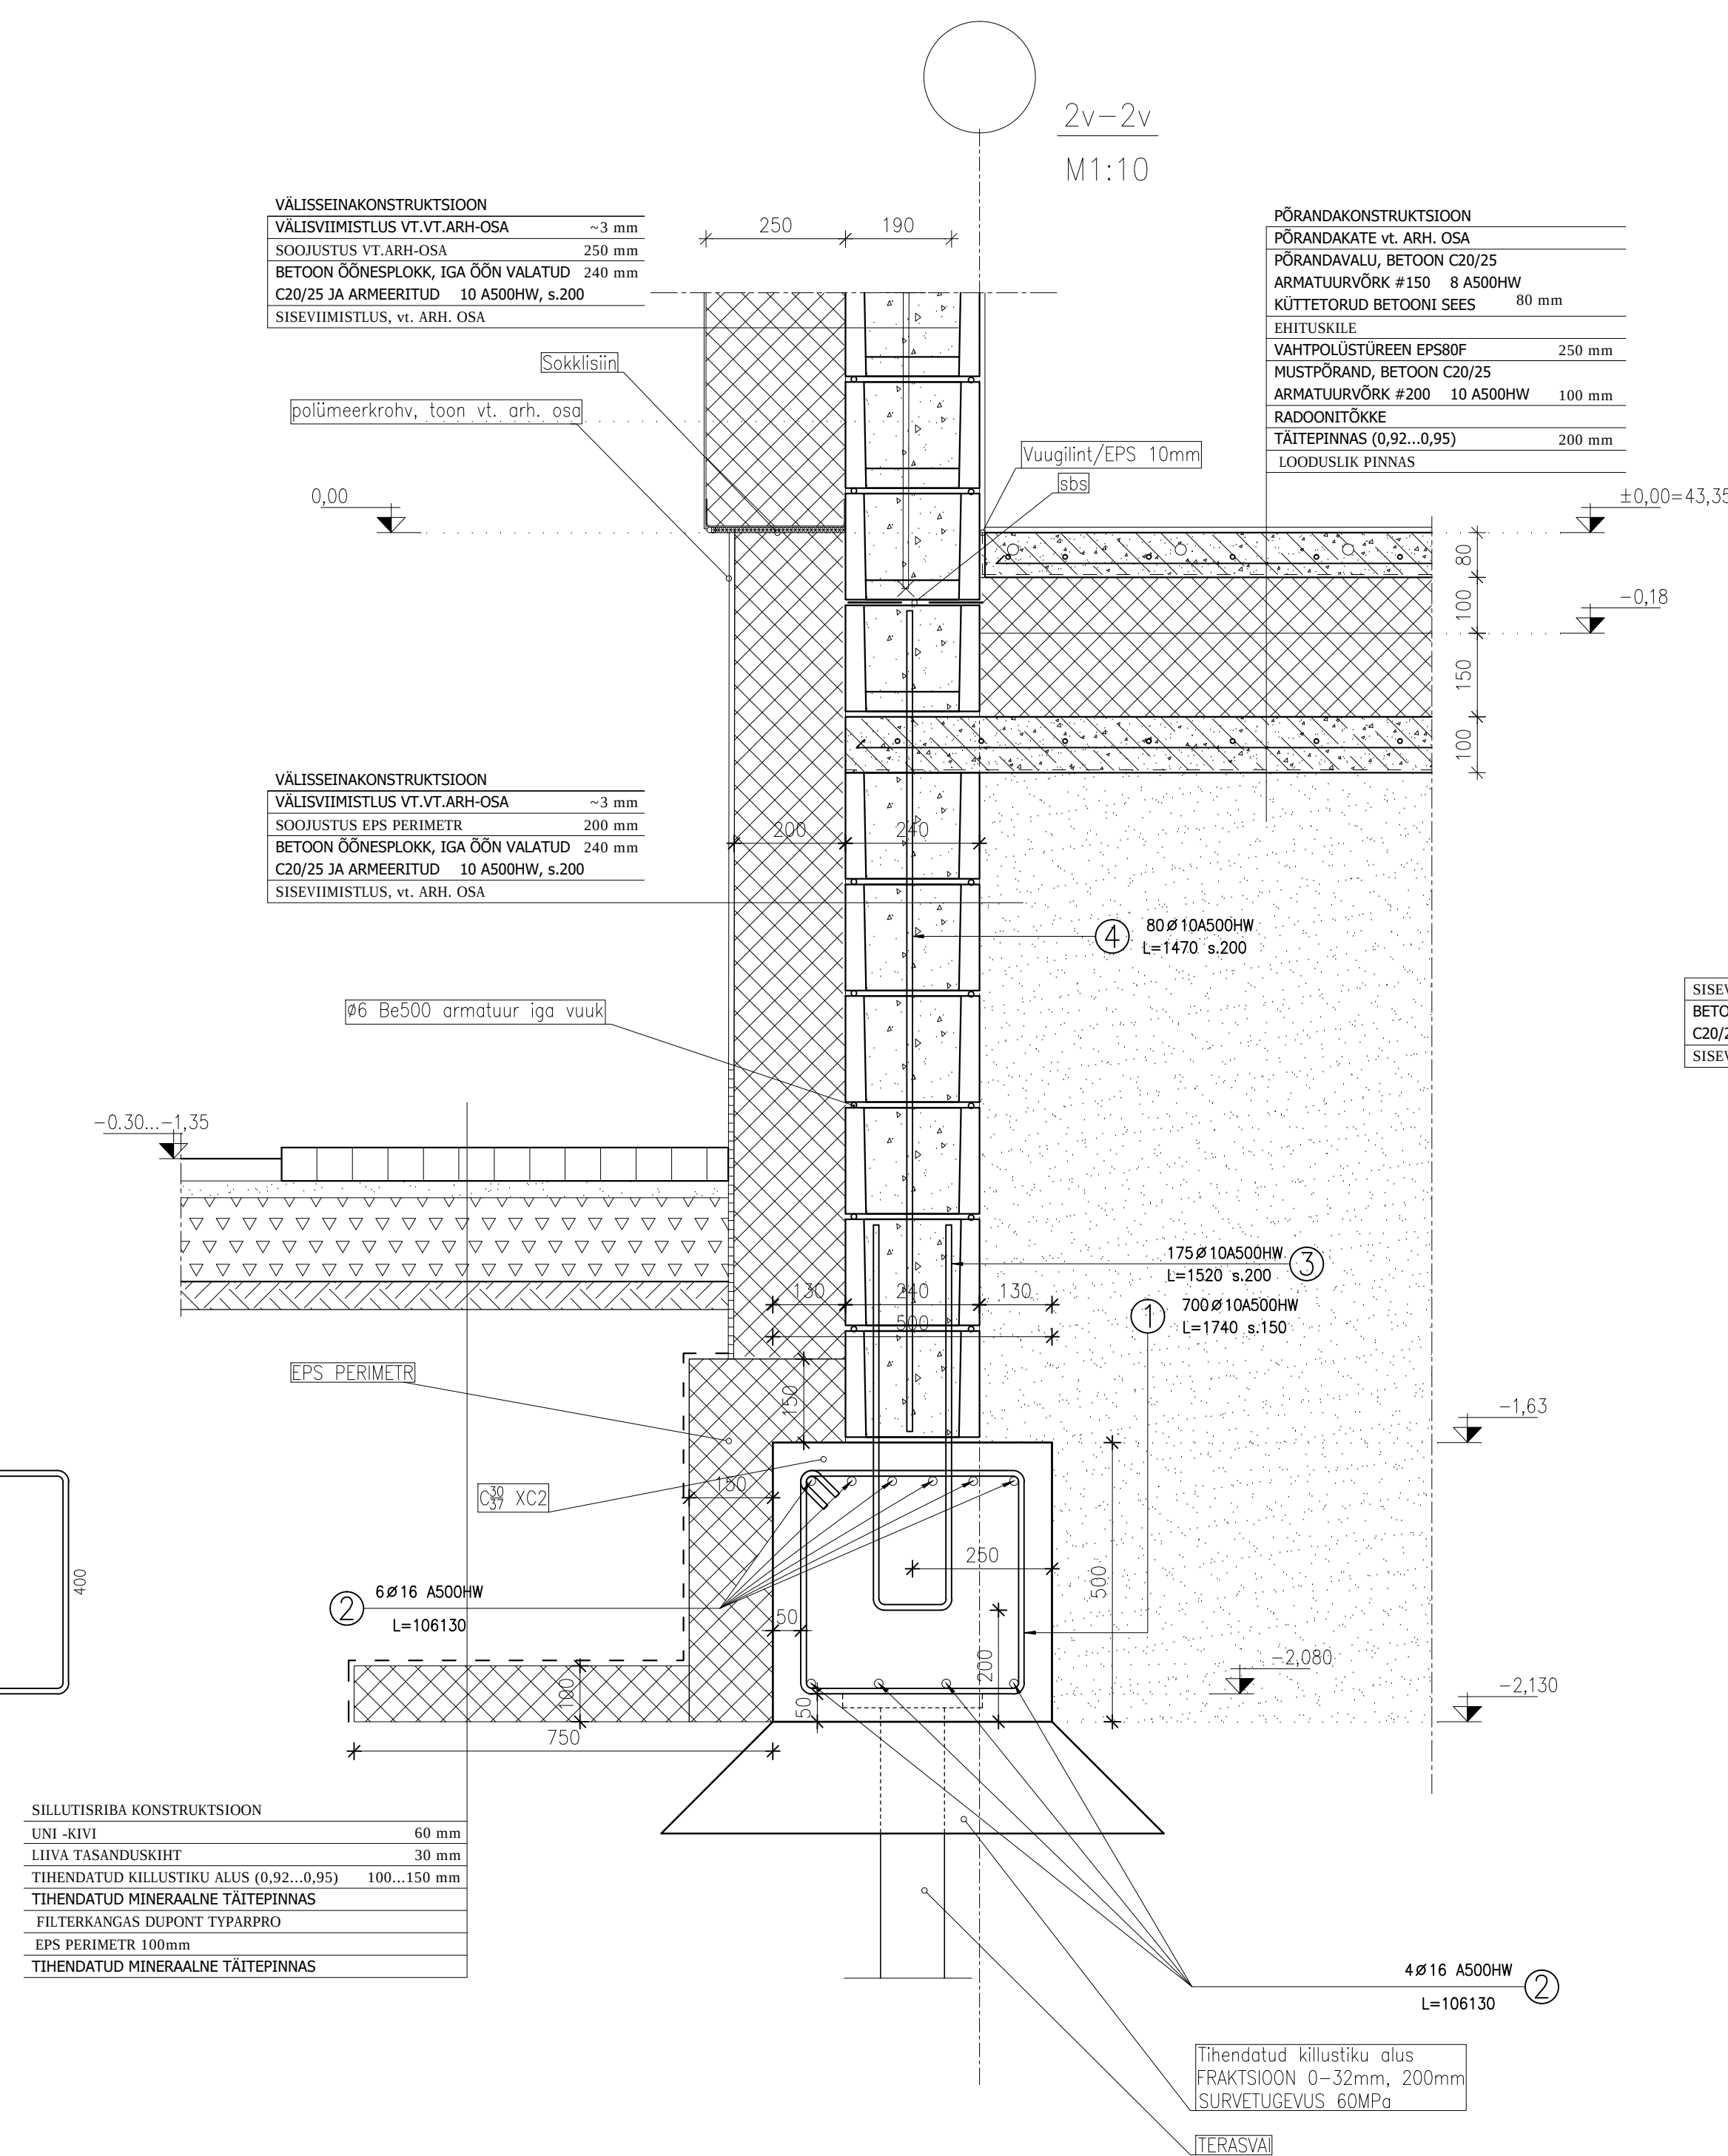
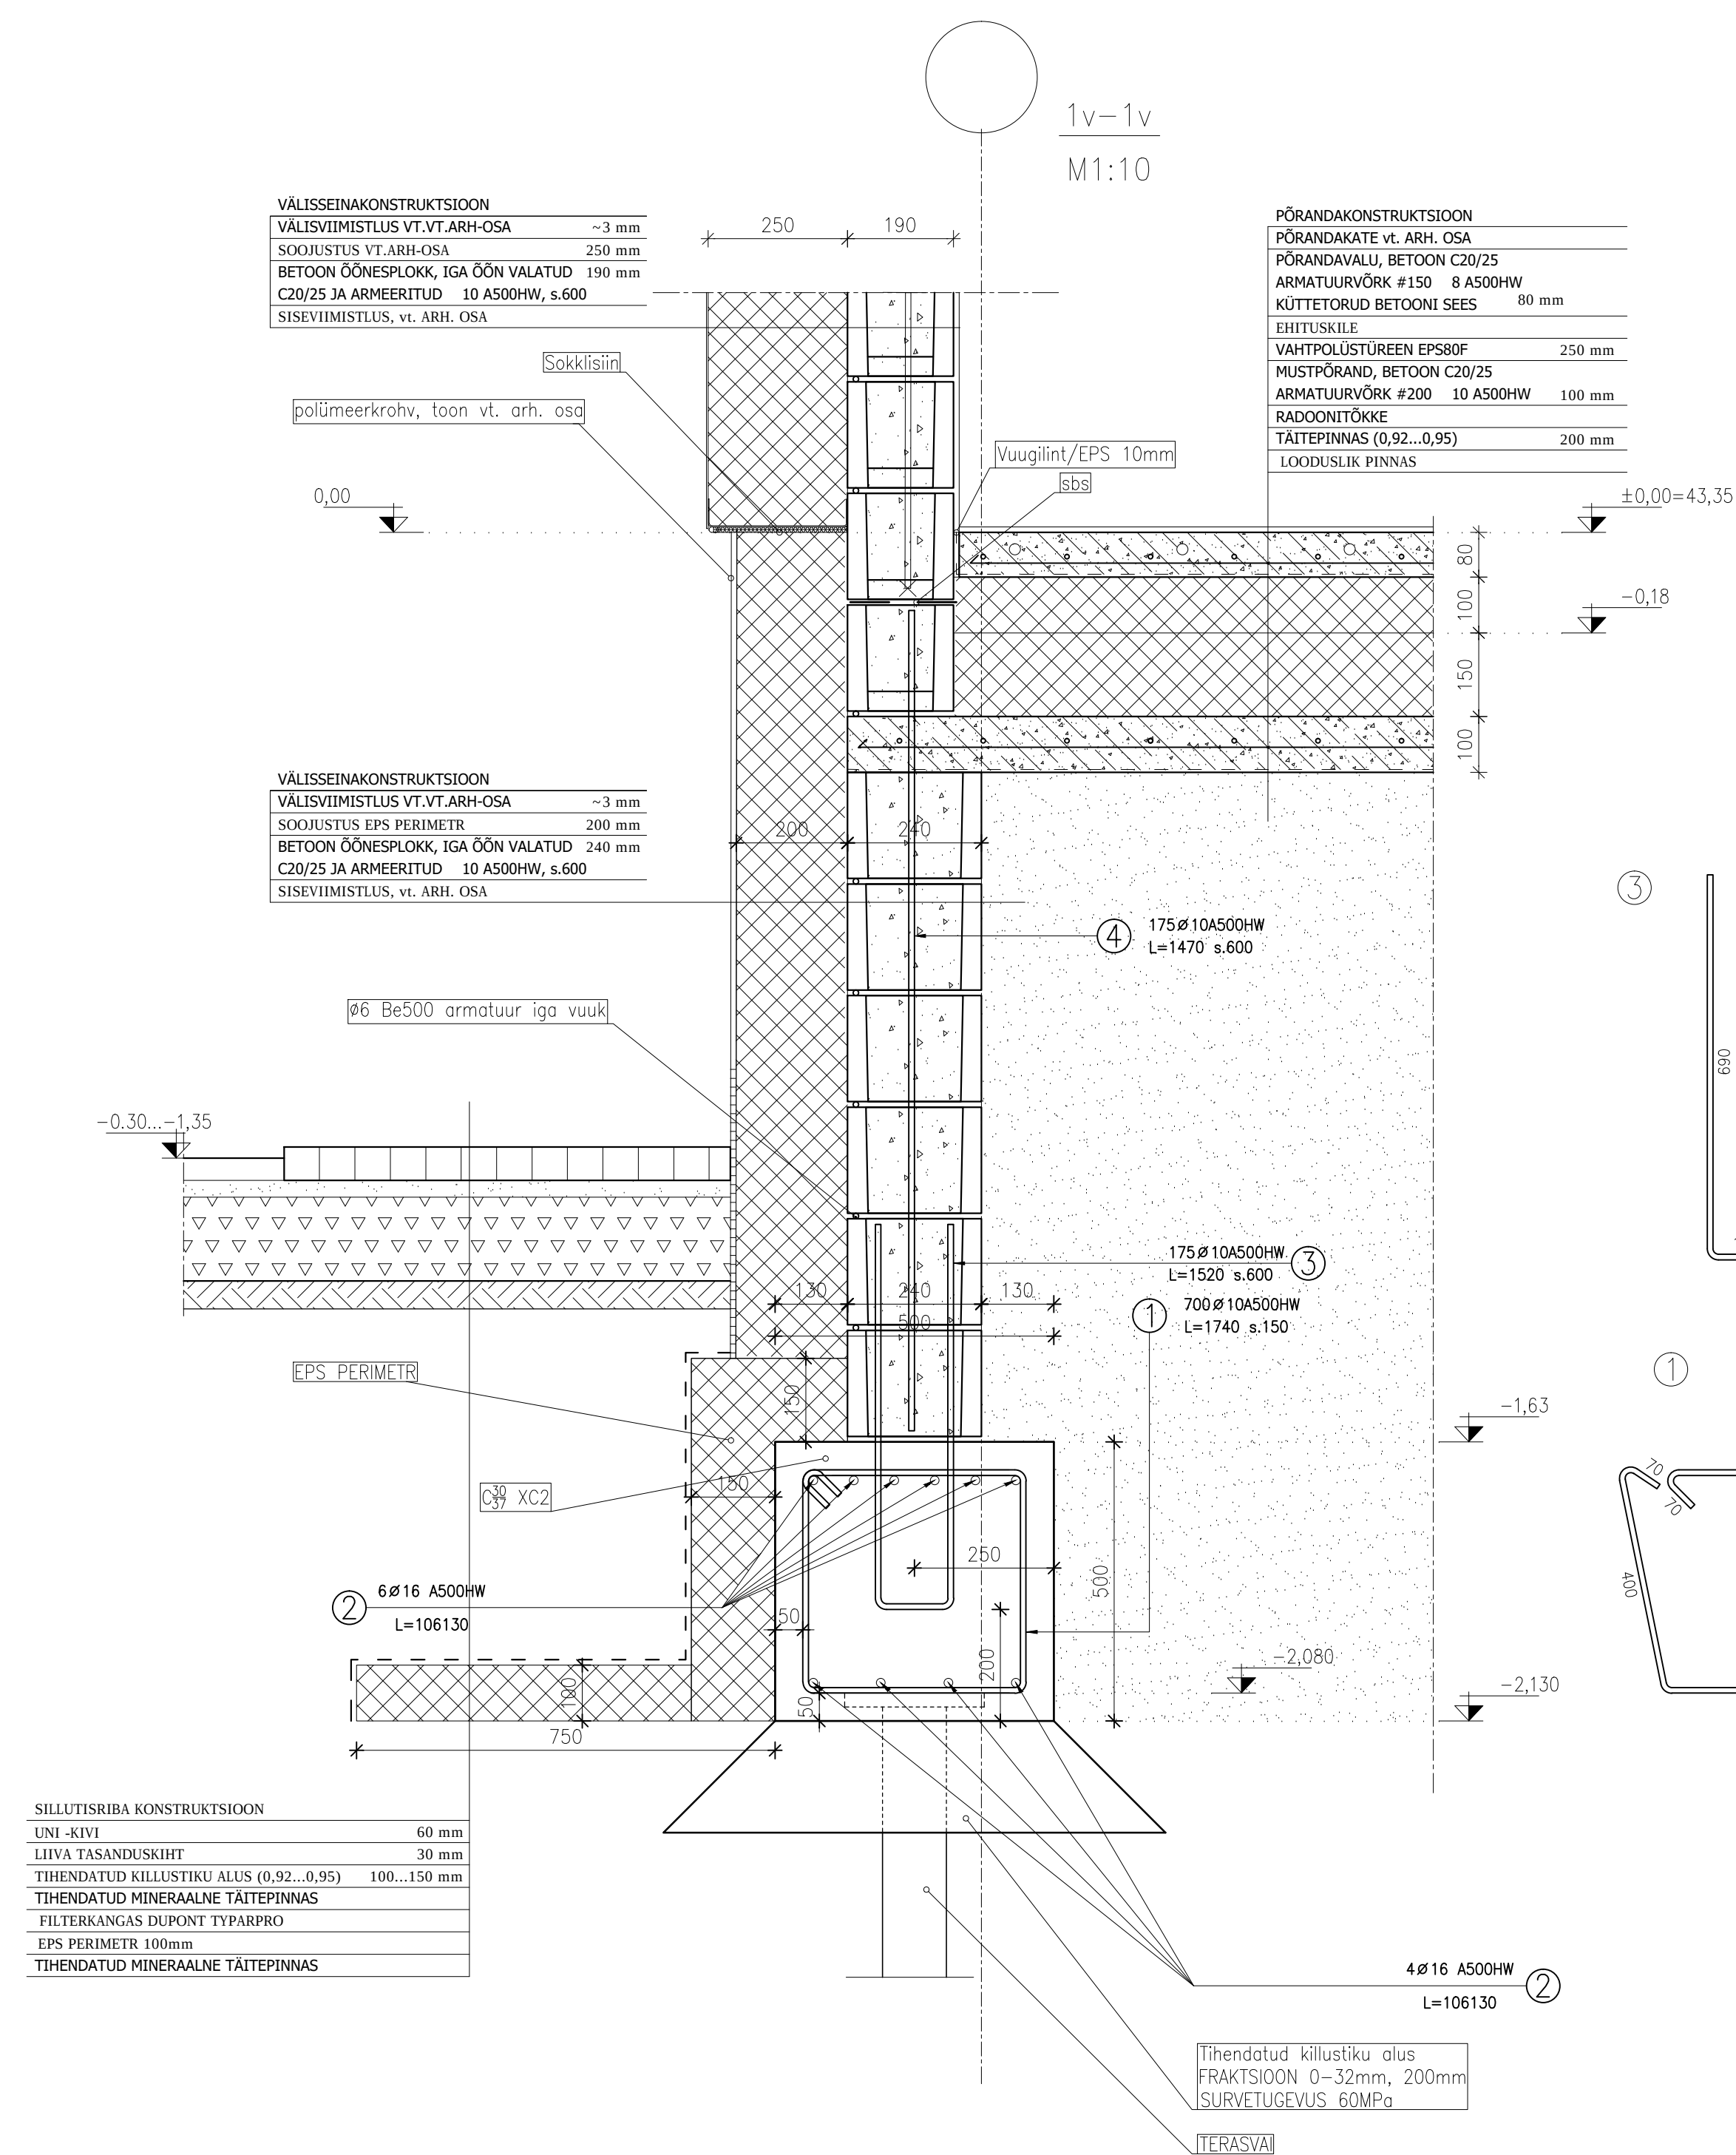


 

SARRUSTE: SPETSIFIKATSIOON											
Pos.	Nimetus	Arv	Mass (kg)	Märkus.	Teras	ø	Eskits (mm)	A (mm)	B (mm)	C (mm)	Painde ø (mm)
1	ø 10 A500HW L=1740(mm)	700	751,51		A500HW	10		400	400		ø = 20 b = 20 c = 20
2	ø 16 A500HW L=106130(mm)	10	1676,85		A500HW	16		8		10130	
3	ø 10 A500HW L=1520(mm)	175	164,12		A500HW	10		140	690		ø = 20 b = 20
4	ø 10 A500HW L=1470(mm)	255	231,28		A500HW	10		1470			
5	ø 16 A500HW L=2100(mm)	44	145,99		A500HW	16		1300	400		ø = 40 b = 40
6	ø 16 A500HW L=2080(mm)	44	144,60		A500HW	16		1230			
7	ø 20 A500HW L=1560(mm)	8	30,83		A500HW	20		460	420	680	ø = 50 b = 50

	KOKKUVOTE			
	A500HW			
	Ø 10	Ø 16	Ø 20	Kokku
Kaal (kg/m)	0,62	1,58	2,47	13
Kogu pikkus (mm)	1858850	1245220	12480	3116550
Kogu kaal (kg)	1146,91	1967,45	30,83	3145,18
Betoon C8 X2 (m3)	26,5			

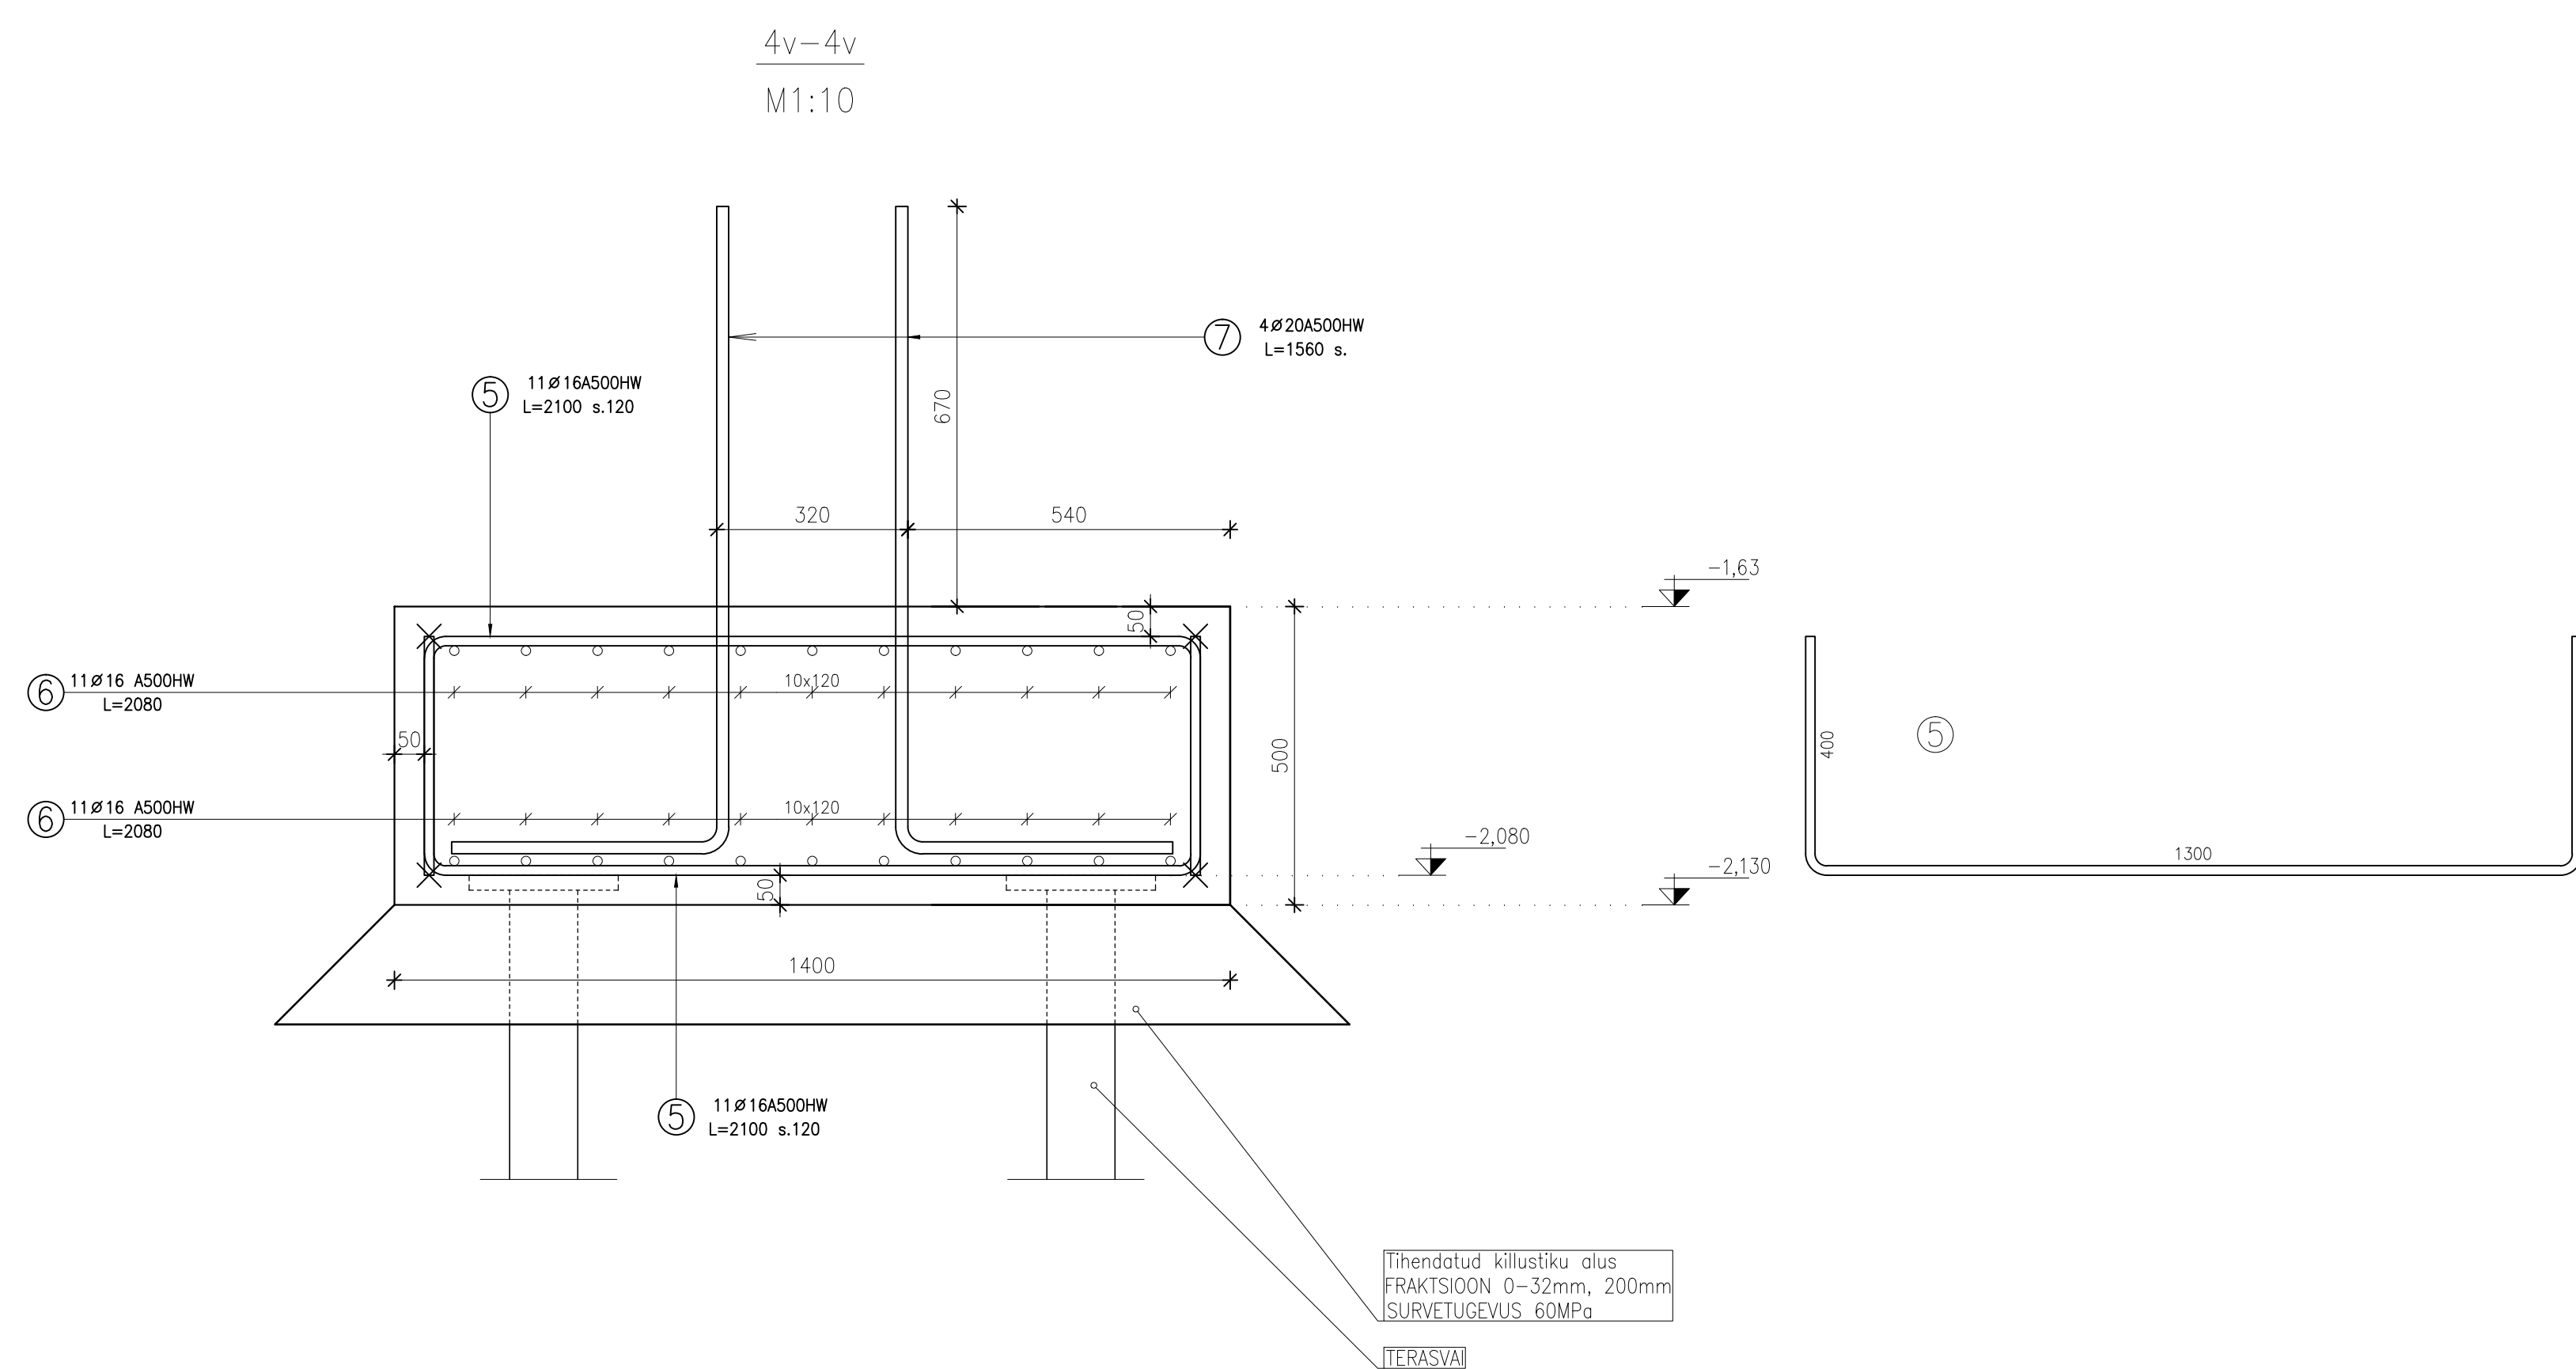

PROJEKTIERTEUT KÄSITTELEJÄ: TALUSTEKNIIKKALASSI:	Sika NÖRDE PÄJUKALL	NÖK KÄSITTELYSTRUKTUURIOIDIO
RETOON:	C30/37	ROSTVÄÄNÖ, VUONNOMÄÄRÄT
KESKONNOLLAISUUS:	KL2.5	TÄÄNNE SUUREN LÄMÄTÖN SUUREN G-2mm RIN KORKEUSKOROSTUKSEN PÄÄNNE, ROSTVÄÄNÖ
RETOONINPÄÄ:	82.5 C	REIN (PÄÄTÖN PÄÄNÄ)
VALMISTUSTOLERANSSIT:	EN5-AM 13670-1:2003	1 TOLERANSSILASSI - NORMAALITOLERANSSIT
ARMATUURITILAS:	50096H	KESKITYTÄ
KÄSITTELYTILAS:	EN5-AM 150 6230-1	KLASS C
KÄSITTELYTILAS:	50096H	ROSTVÄÄNÖ, RIN VUONNOMÄÄRÄT

[illegible]