





PLaan & Lõige

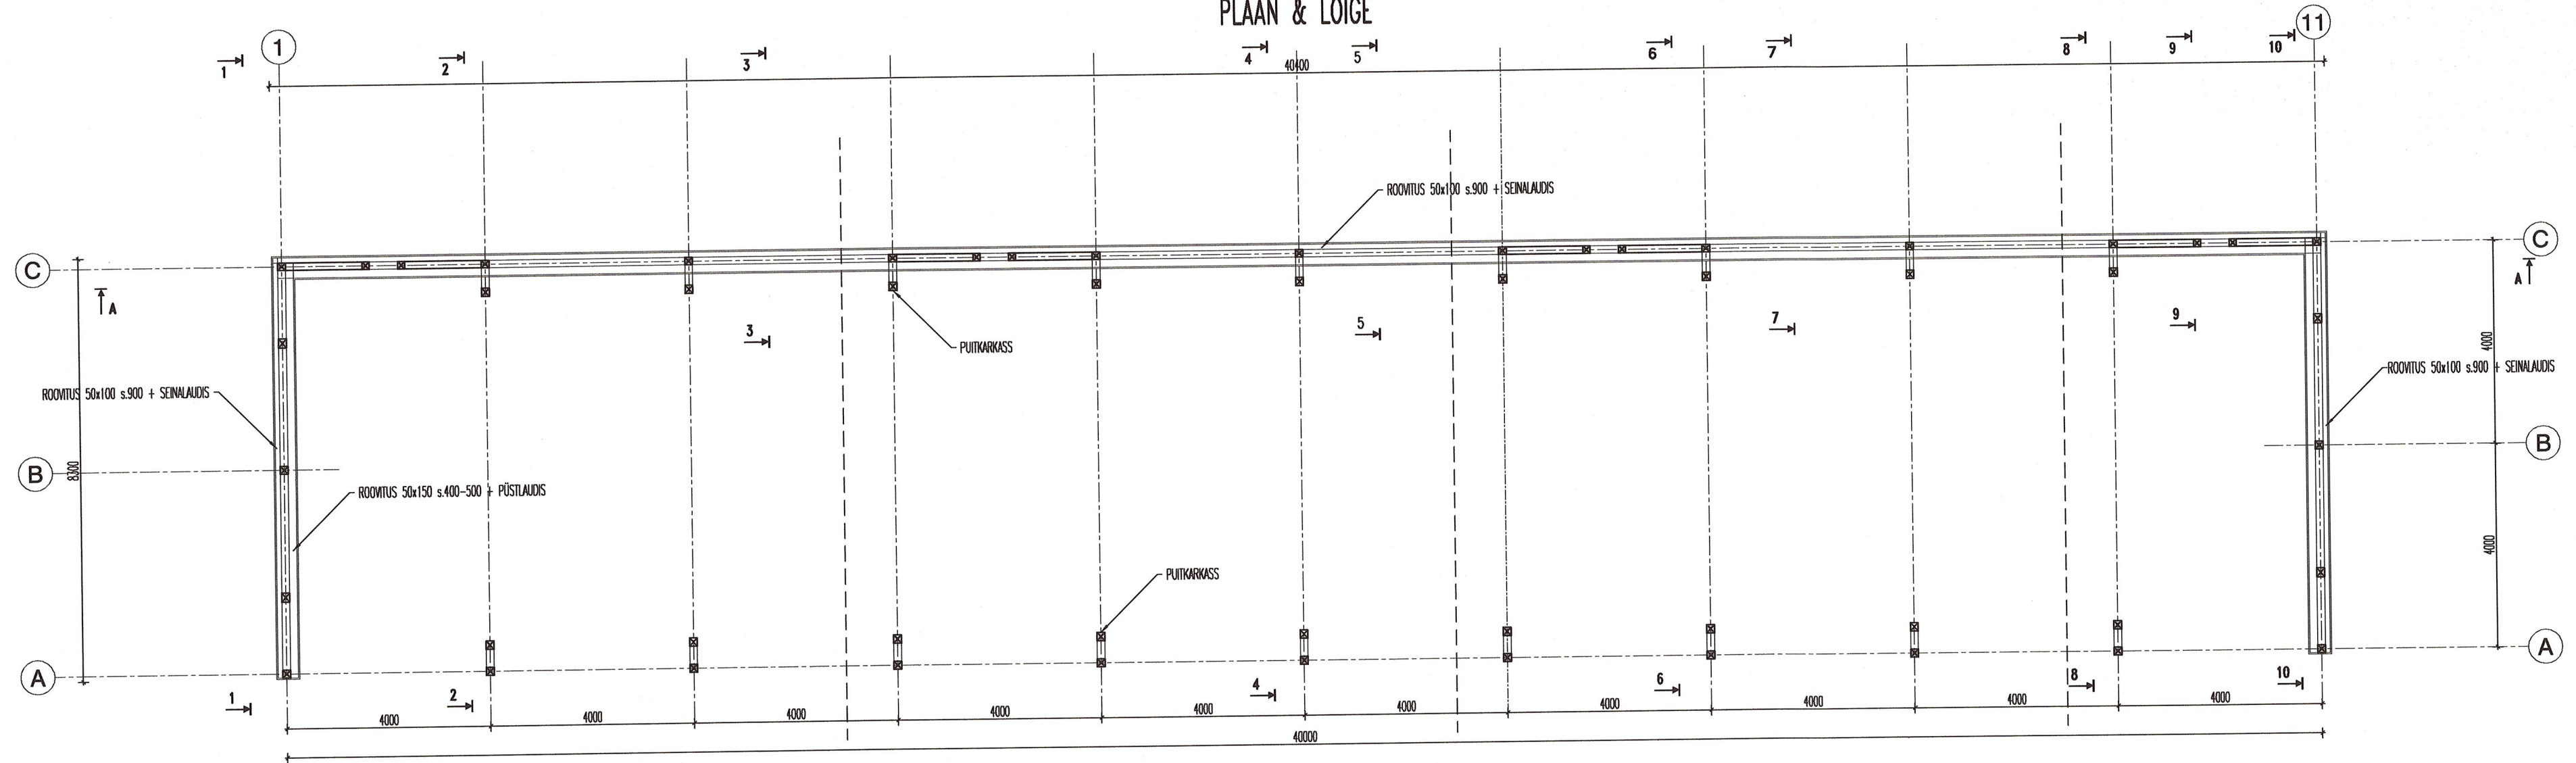

1-1

2-2

3-3

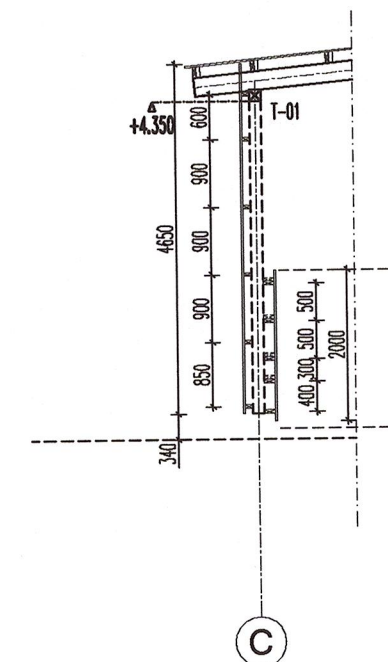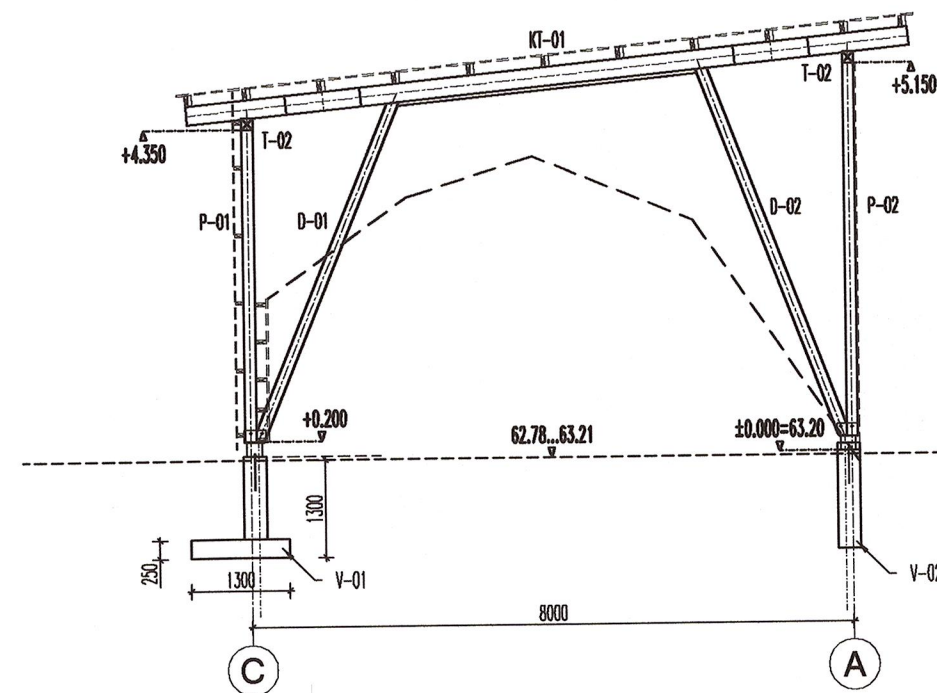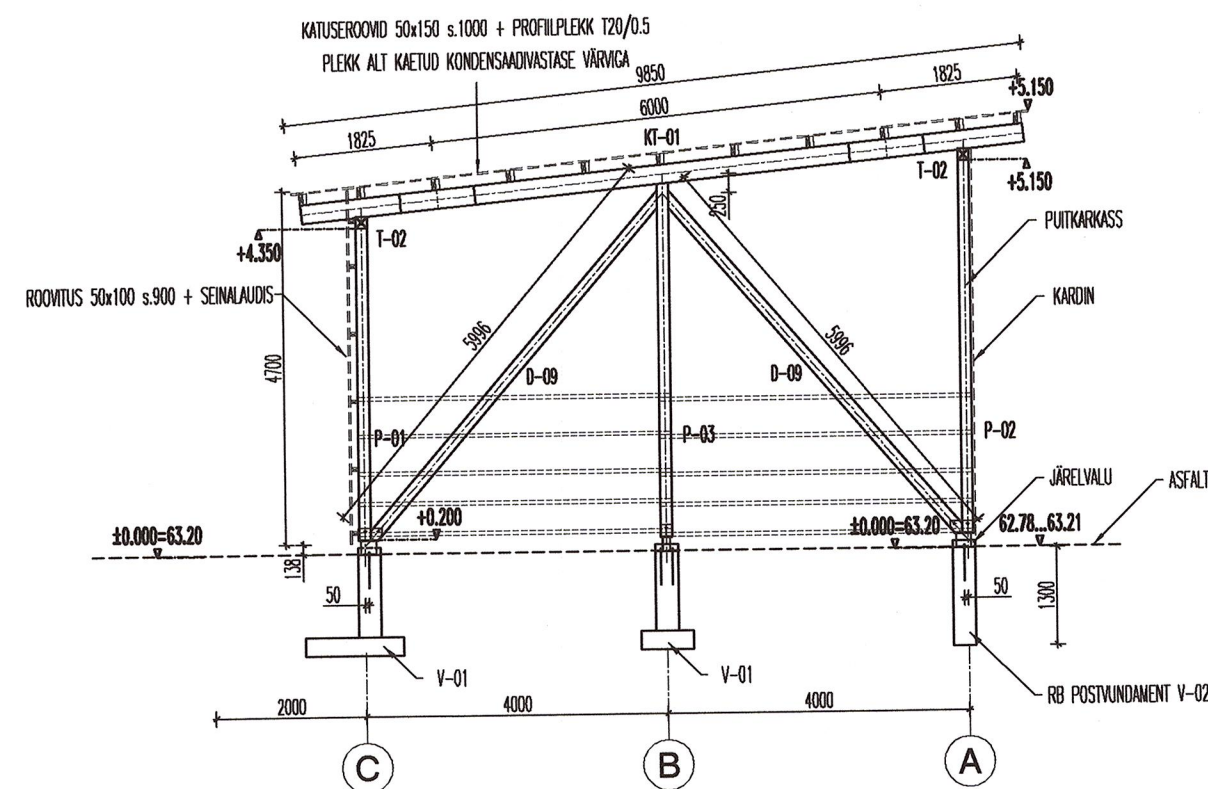

1. VUNDAMENTIDE BETOON C25/30, KESKKONNKLASS XC2.
2. VUNDAMENTIDE SARRUS A500.
3. TERASDETAALIDE TERAS S355.
4. TERASDETAALID KUUMTSINKIDA.
5. PUITMATERJALI TUGEVUSKLASS C24.

00		00		00		00	
Nr.		Muudatus		Nimi		Kuup.	

JOONISE NIMETUS
PÕHIPLAAN JA LÕIKED 1-3