


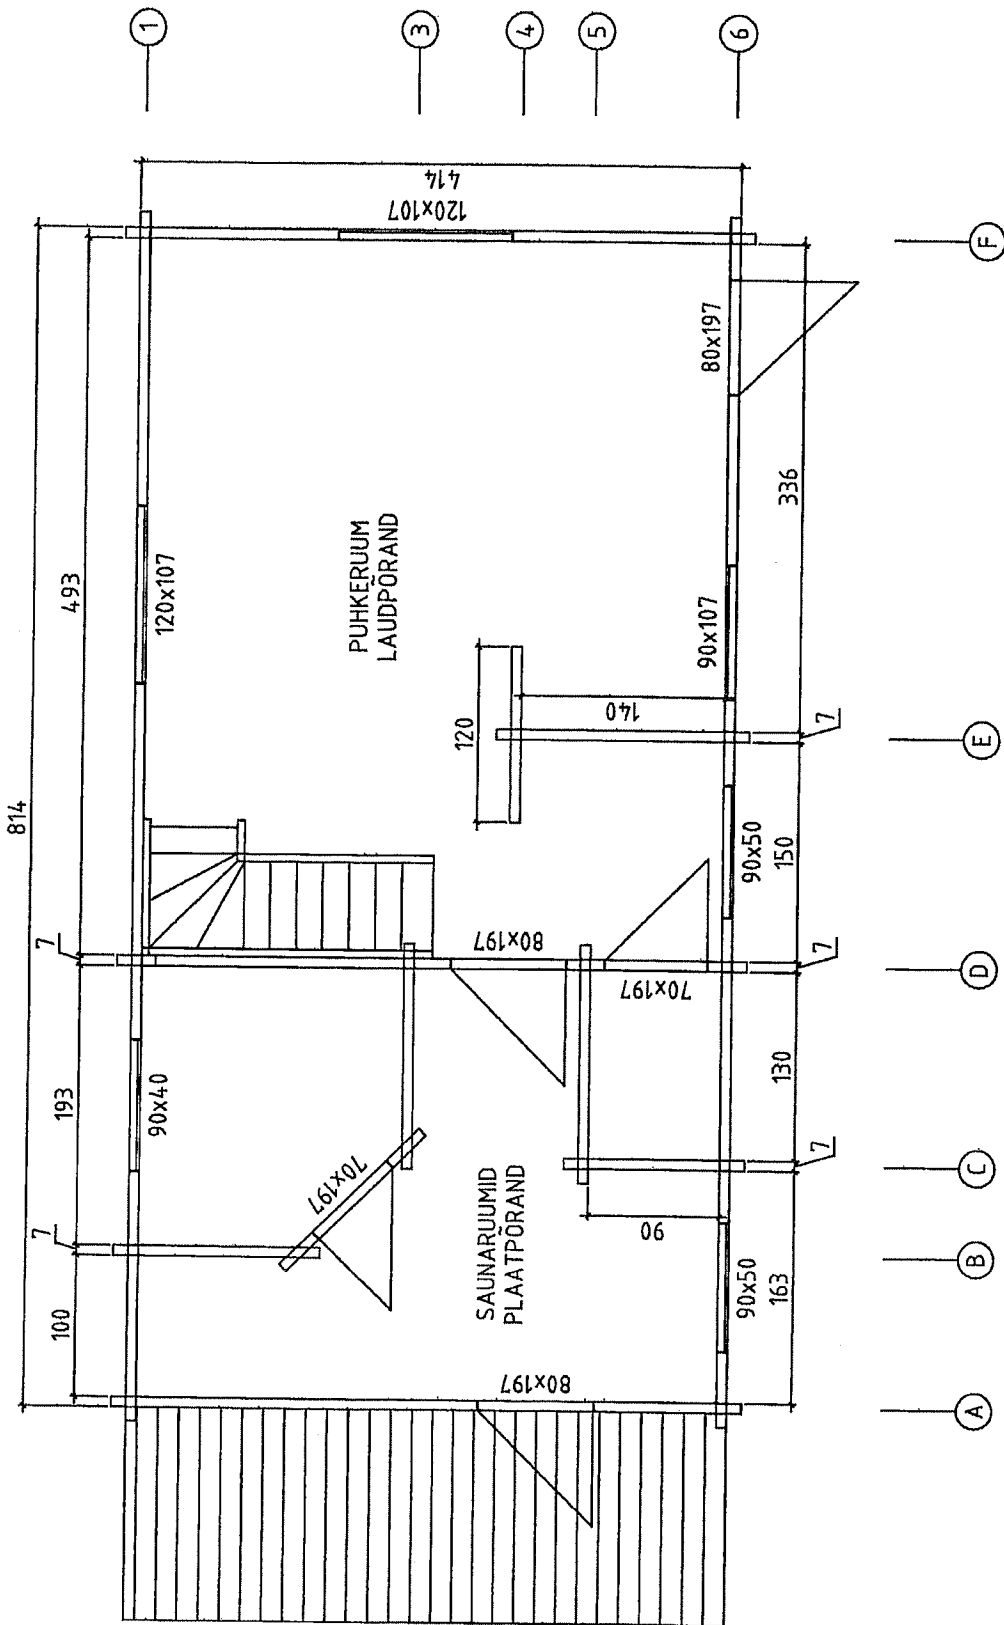

Kood	PÕHIPLAAN	Leht	2
Joonis		Meothava	1:50
Materjal	7x13.5		
Joonestus			