


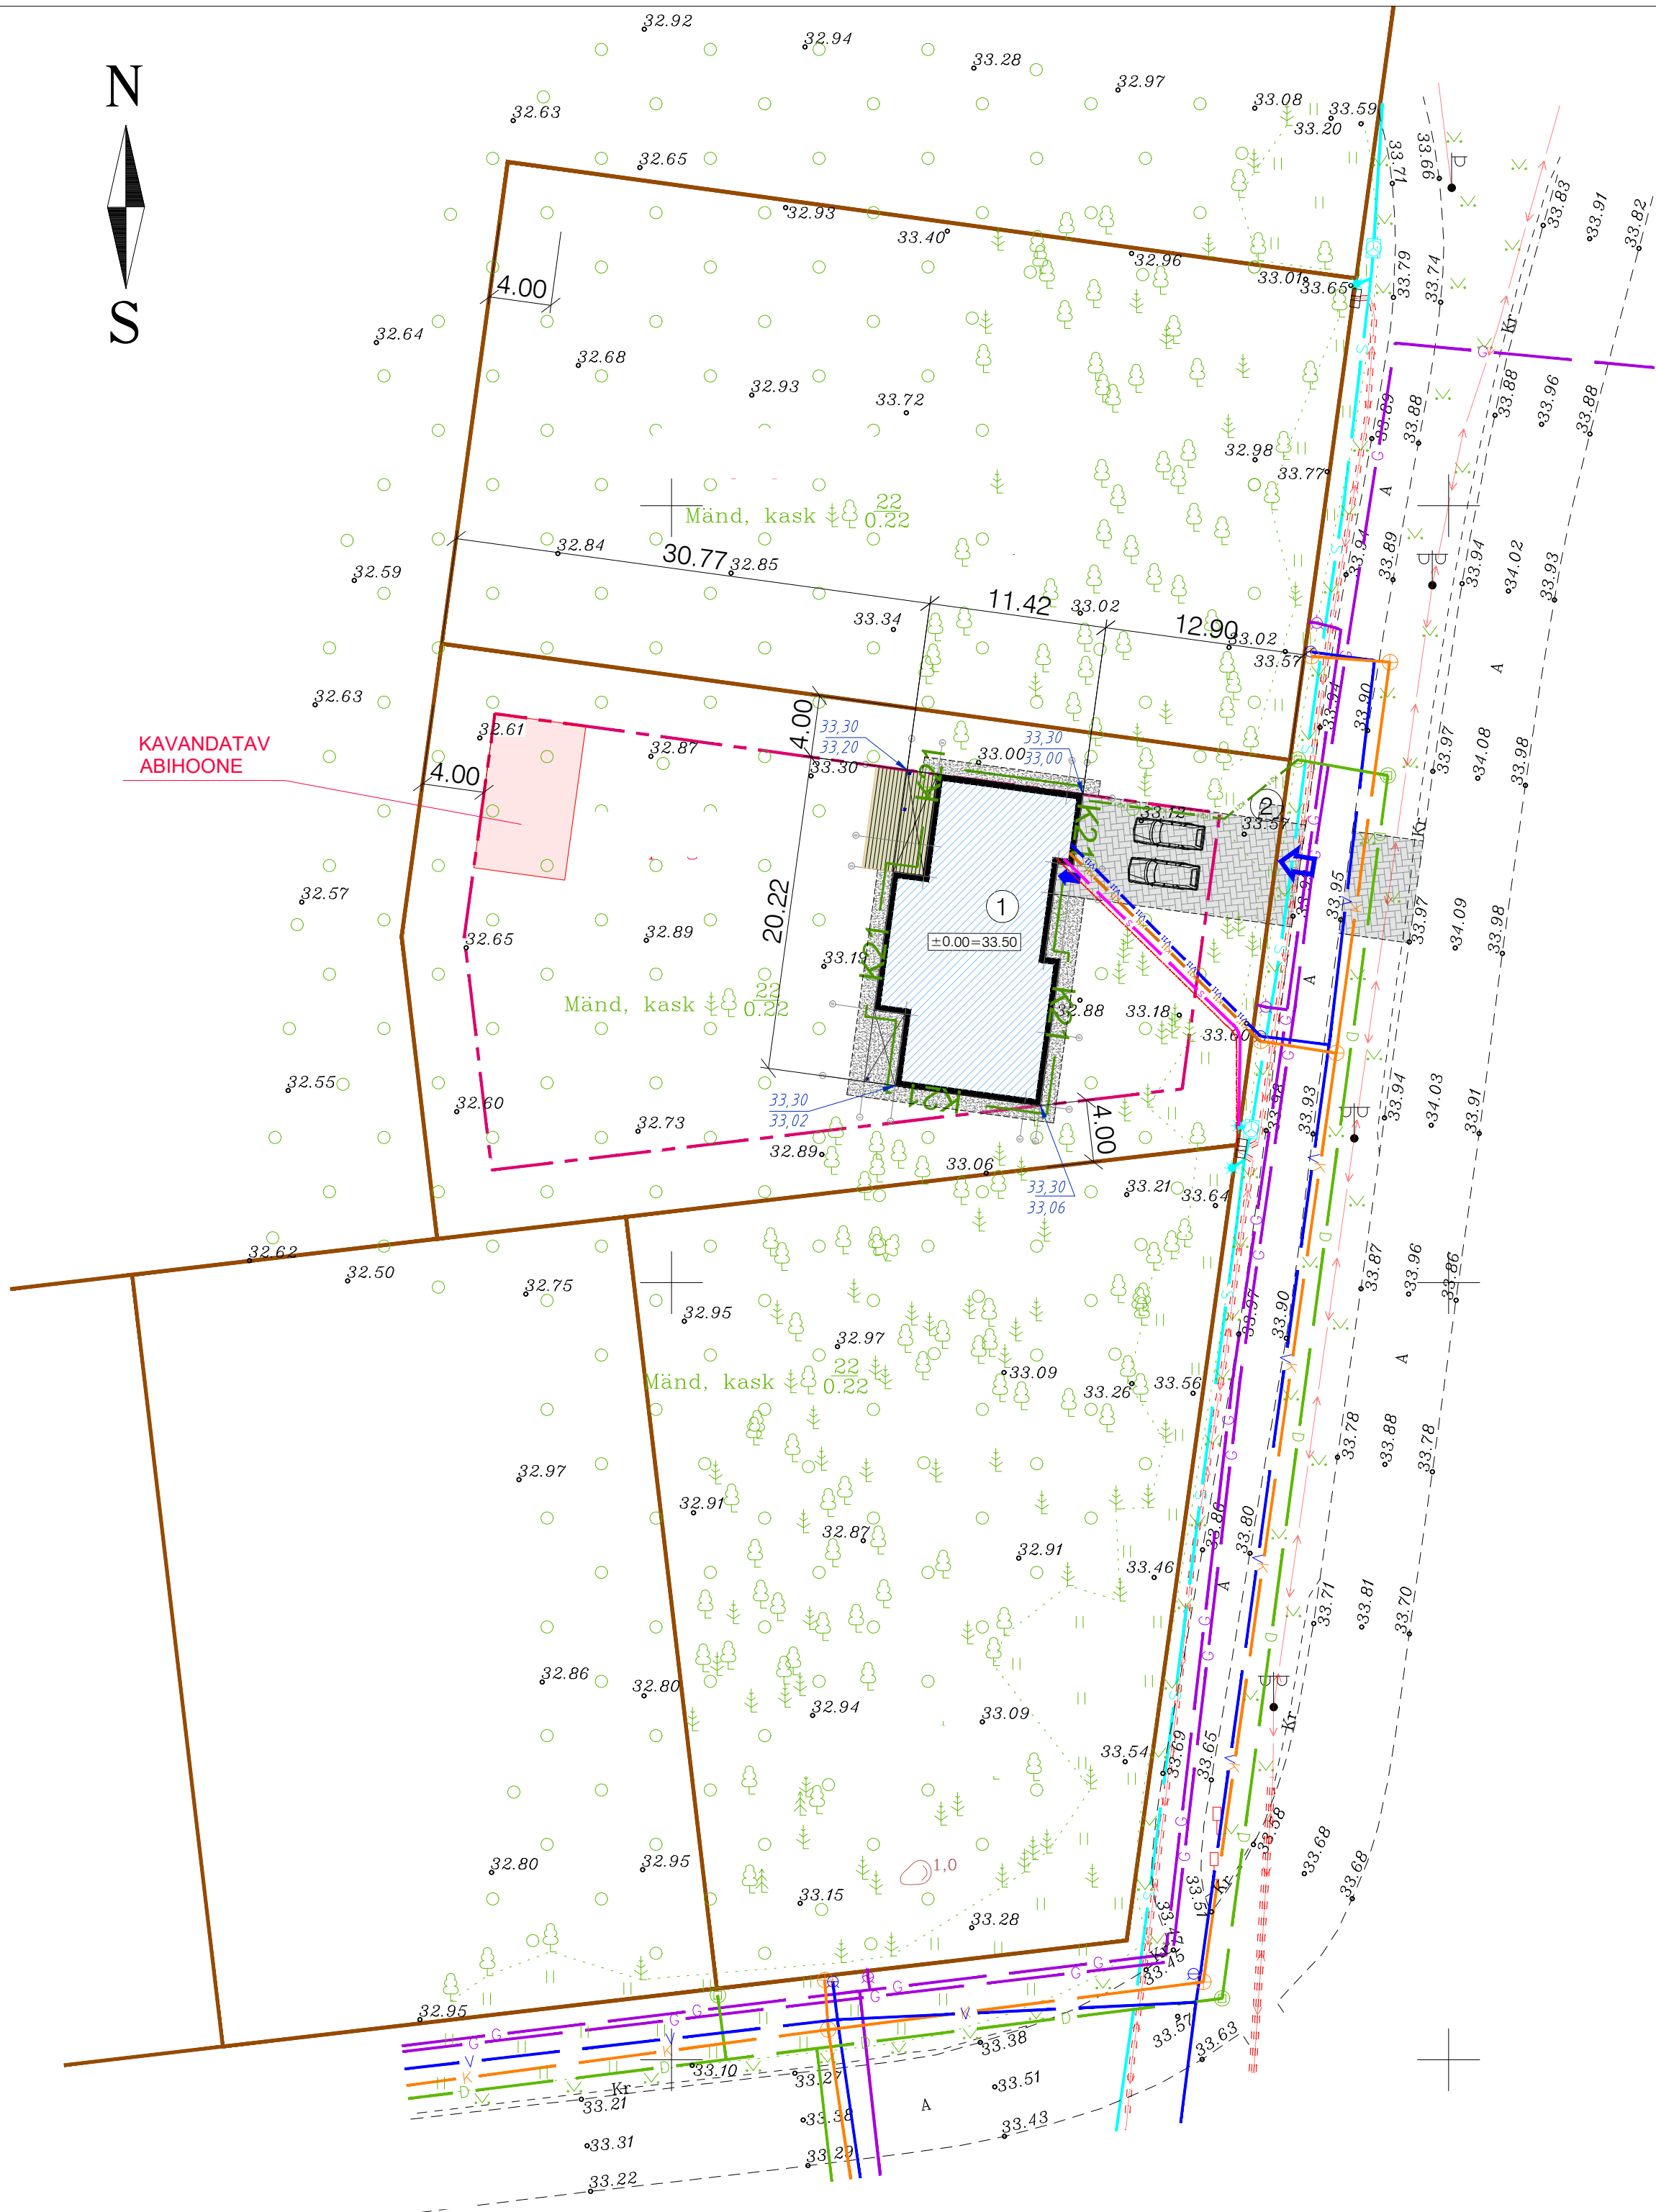

KAVANDATAV
ABIHOONE

Tellija:	Töö nr: EP21095	
	Leht: 01	
Objekt: Üksikelamu, Alliku küla , Saue vald	Projektijuht:	
Joonis: Asendiplaan	volitatud arhitekt, tase 7	
		Möötkava: M 1:500
		Kuupäev: 22. oktoober 2021

Märkused:
Koordinaadid L-Est 97 süsteemis.
Kõrgused EH2000 süsteemis.
Piirid saadud Maa-ametist seisuga 24.september 2021.a.