


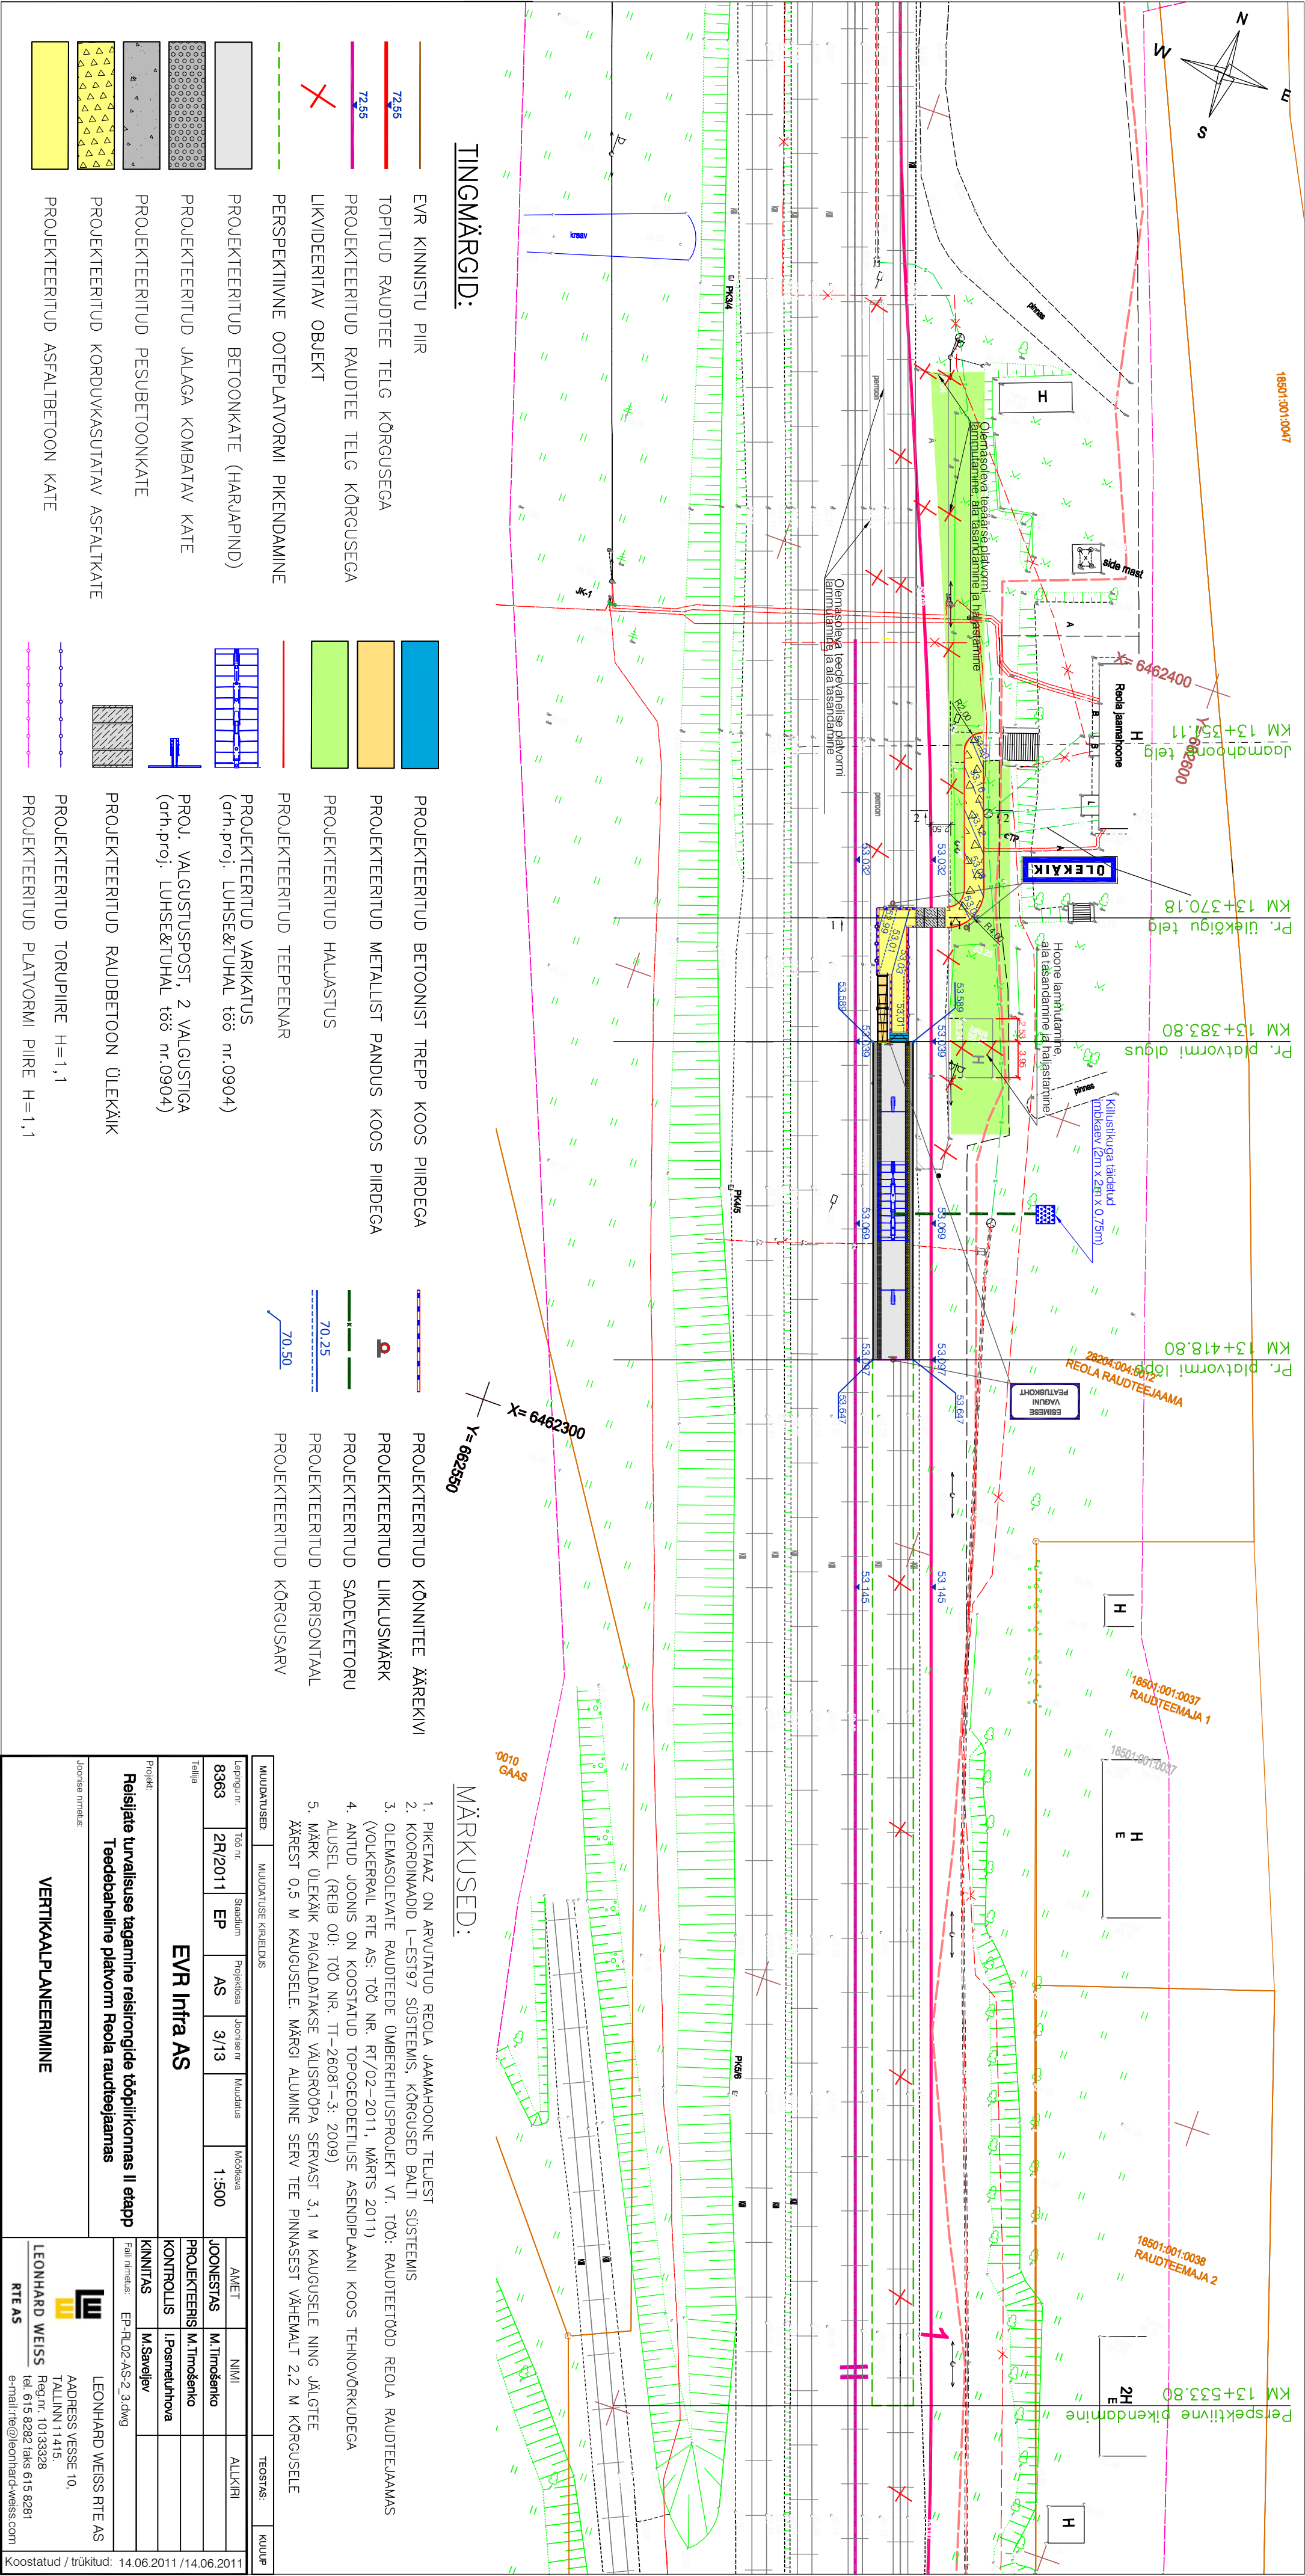

TINGMÄRGID:

- EVK KINNISTU PIIR
- 72.55 TOPIJUD RAUDTEE TELG KÕRGUSEGA
- 72.55 PROJEKTEERITUD RAUDTEE TELG KÕRGUSEGA
- LIKVIDEERITAV OBJEKT
- PERSPEKTIVNE OOTEPALATVORMI PIKENDAMINE
- PROJEKTEERITUD BETOONKATE (HARAPIIND)
- PROJEKTEERITUD JÄLGA KOMBATAV KATE
- PROJEKTEERITUD PESUBETOONKATE
- PROJEKTEERITUD KORUVAKASITAV ASFALT KATE
- PROJEKTEERITUD ASFALTBETON KATE


MÄRKUSED:

- PIKEAÄZ ON ARVUTATUD REOLA JÄMAMAHOONE TELJEST
- KOORDINAADID L-ES797 SÜSTEEMIS, KÕRGUSED BALTI SÜSTEEMIS
- OLEMASOLEVAIE RAUDTEED EMBEHEHTUSPROJEKT VI. TÕÖ. RAUDTEETÕDÜ REOLA RAUDTEEJAMMAS (VOLKERRAIL RTE AS. TÕÖ NR. RT/02-2011, MÄRTS 2011)
- ANNUD JÕUDNIS ON KOOSTATUD TOPOGODETELISE ASENDIPLAANI KOOS TEHNOKRUKUDEGA
- ALUSEL (REIB OÜ: TÕÖ NR. TT-2608T-3; 2009)
- MÄRK OLEKÄIK PAIGALDATAKSE VALISROOPA SERVAST 3,1 M KÄUGUSELE NING JÄLGITE
- JÄREST 0,5 M KÄUGUSELE. MÄRK ALUMINE SERV TEE PINNAST VÄHEMALT 2,2 M KÕRGUSELE

EVK Intra AS

TEEDEBÄHELINE PLATFORM REOLA RAUDTEEJAMMAS II ETAPP

LEONHARD WEISS RTE AS
Aadress: Versse 10,
Tallinn 11415.
Registreeritud: 10133238
Ida 615 8262 (faks 615 8281)
E-mail: lew@leonhard-weiss.com

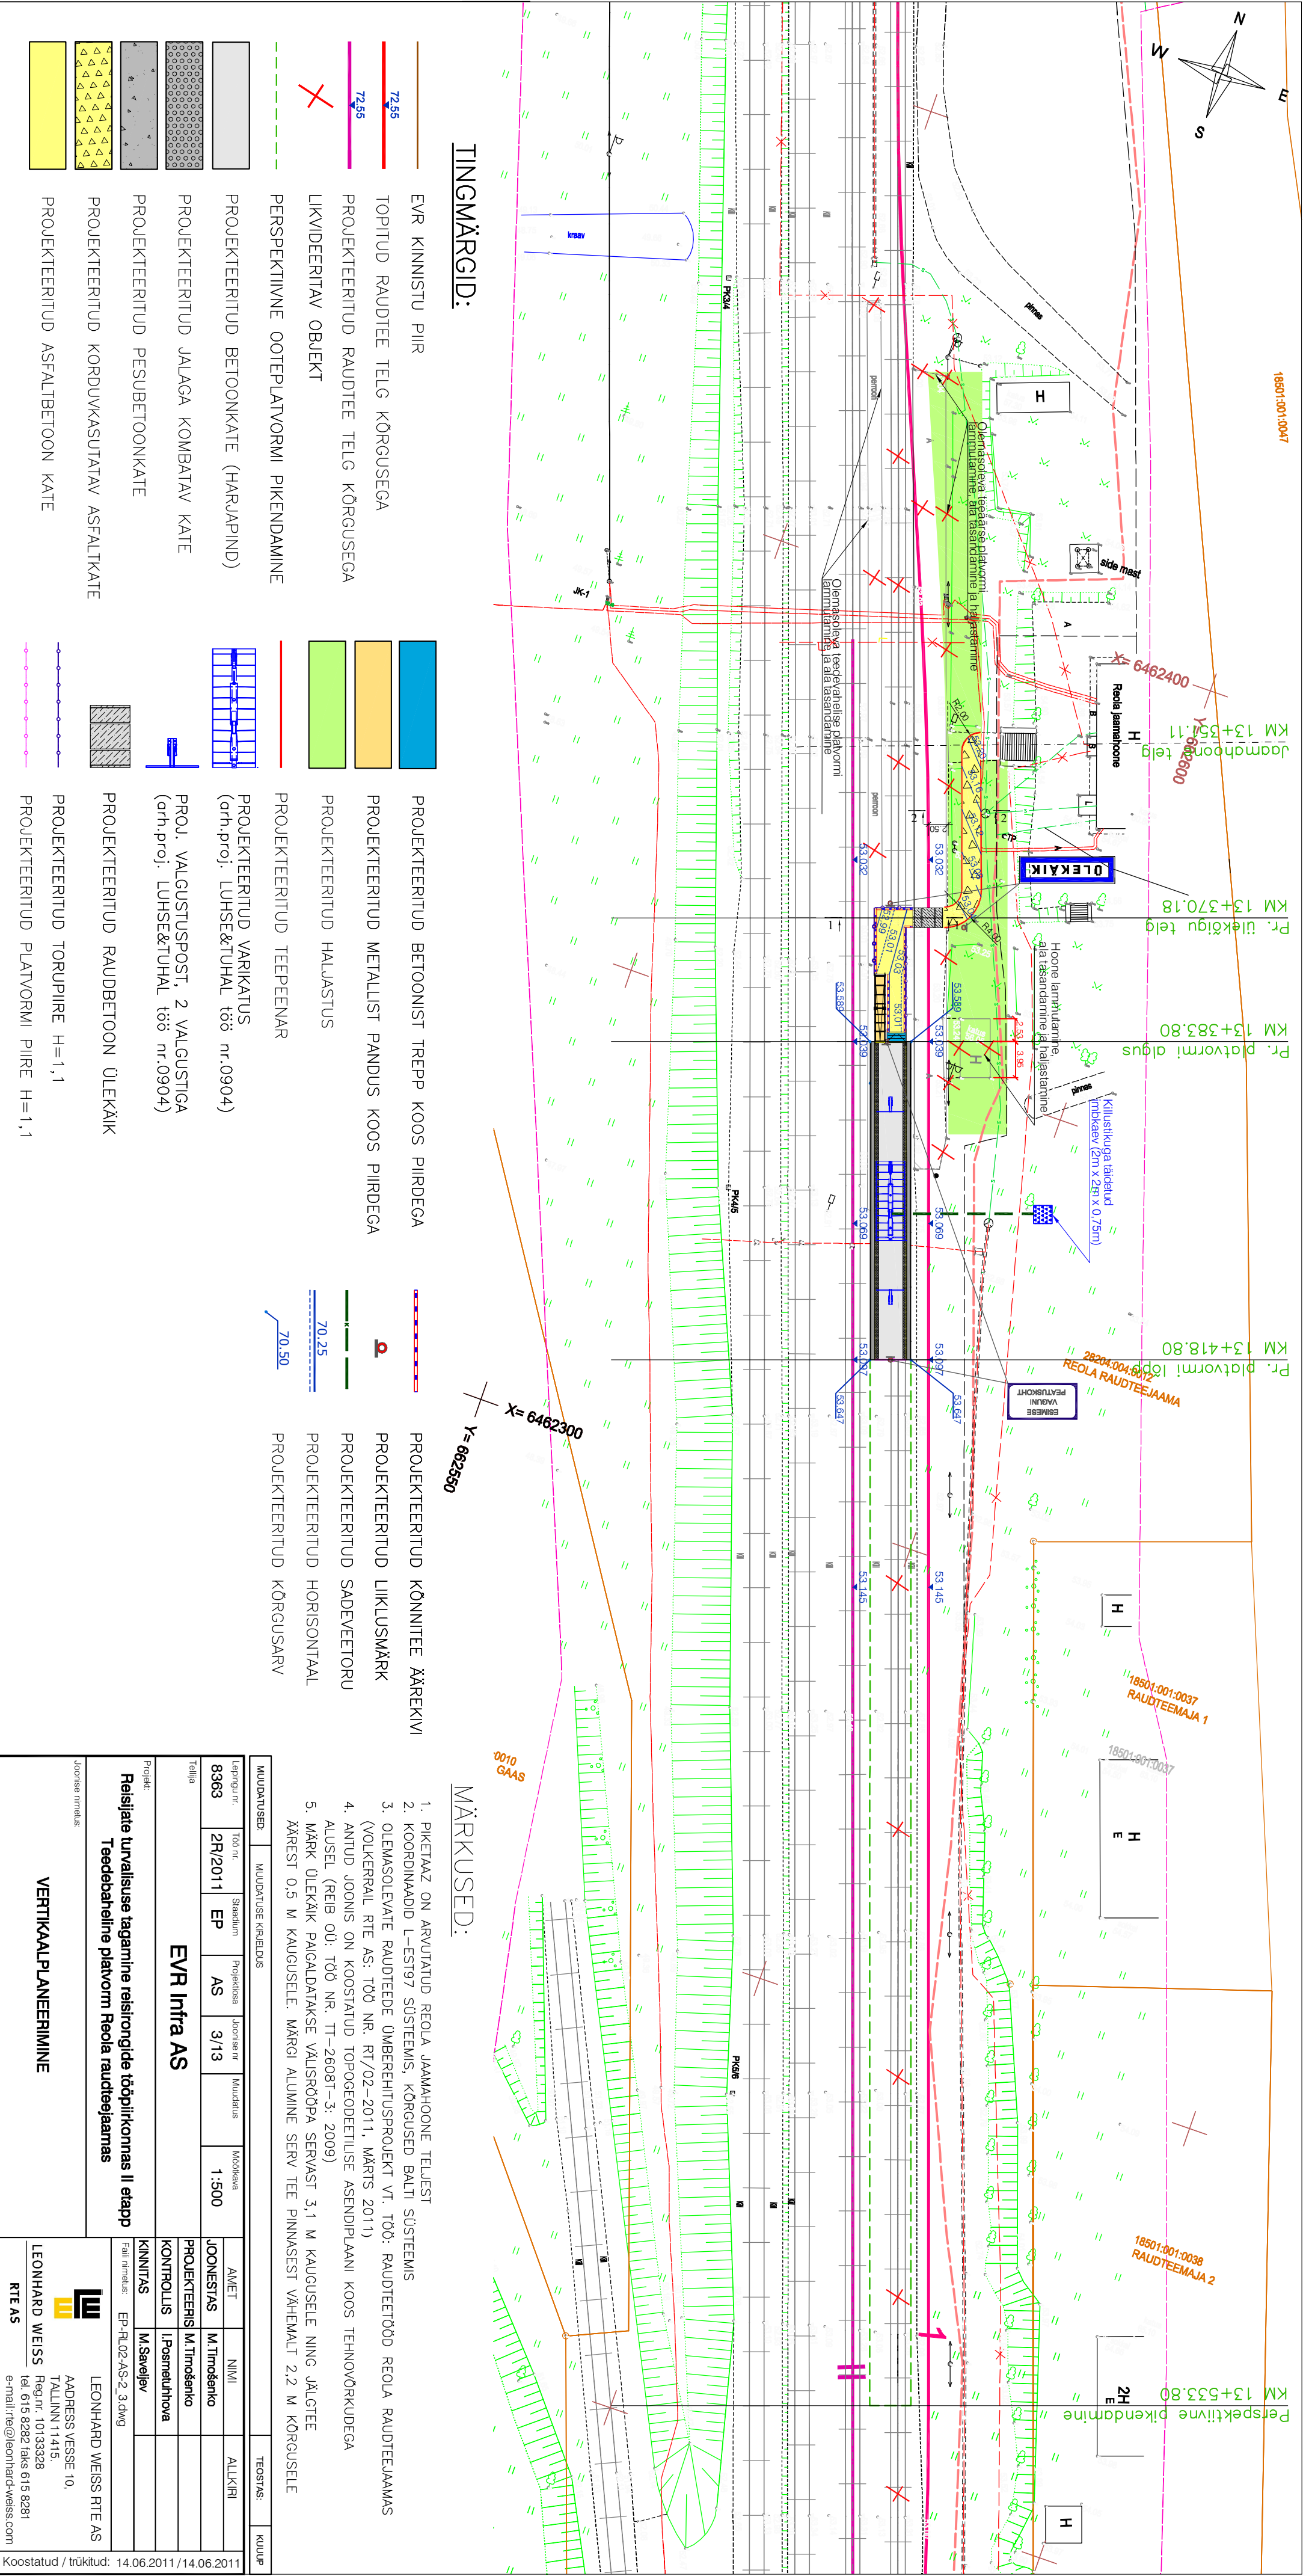

TINGMÄRGID:

- EVK KINNISTU PIIR
- 72.55 TOPIJUD RAUDTEE TELG KÕRGUSEGA
- 72.55 PROJEKTEERITUD RAUDTEE TELG KÕRGUSEGA
- LIKVIDEERITAV OBJEKT
- PERSPEKTIVNE OOTEPALATVORMI PIKENDAMINE
- PROJEKTEERITUD BETOONKATE (HARAPIIND)
- PROJEKTEERITUD JÄLGA KOMBATAV KATE
- PROJEKTEERITUD PESUBETOONKATE
- PROJEKTEERITUD KORUVAKASITAV ASFALT KATE
- PROJEKTEERITUD ASFALTBETON KATE

MÄRKUSED:

- PIKEAÄZ ON ARVUTATUD REOLA JÄMAMAHOONE TELJEST
- KOORDINAADID L-ES797 SÜSTEEMIS, KÕRGUSED BALTI SÜSTEEMIS
- OLEMASOLEVAIE RAUDTEED EMBEHEHTUSPROJEKT VI. TÕÖ. RAUDTEETÕDÜ REOLA RAUDTEEJAMMAS (VOLKERRAIL RTE AS. TÕÖ NR. RT/02-2011, MÄRTS 2011)
- ANNUD JÕUDNIS ON KOOSTATUD TOPOGODETELISE ASENDIPLAANI KOOS TEHNOKRUKUDEGA
- ALUSEL (REIB OÜ: TÕÖ NR. TT-2608T-3; 2009)
- MÄRK OLEKÄIK PAIGALDATAKSE VALISROOPA SERVAST 3,1 M KÄUGUSELE NING JÄLGITE
- JÄREST 0,5 M KÄUGUSELE. MÄRK ALUMINE SERV TEE PINNAST VÄHEMALT 2,2 M KÕRGUSELE

EVK Intra AS

TEEDEBÄHELINE PLATFORM REOLA RAUDTEEJAMMAS II ETAPP

LEONHARD WEISS RTE AS
Aadress: Versse 10,
Tallinn 11415.
Registreeritud: 10133238
Ida 615 8262 (faks 615 8281)
E-mail: lew@leonhard-weiss.com