


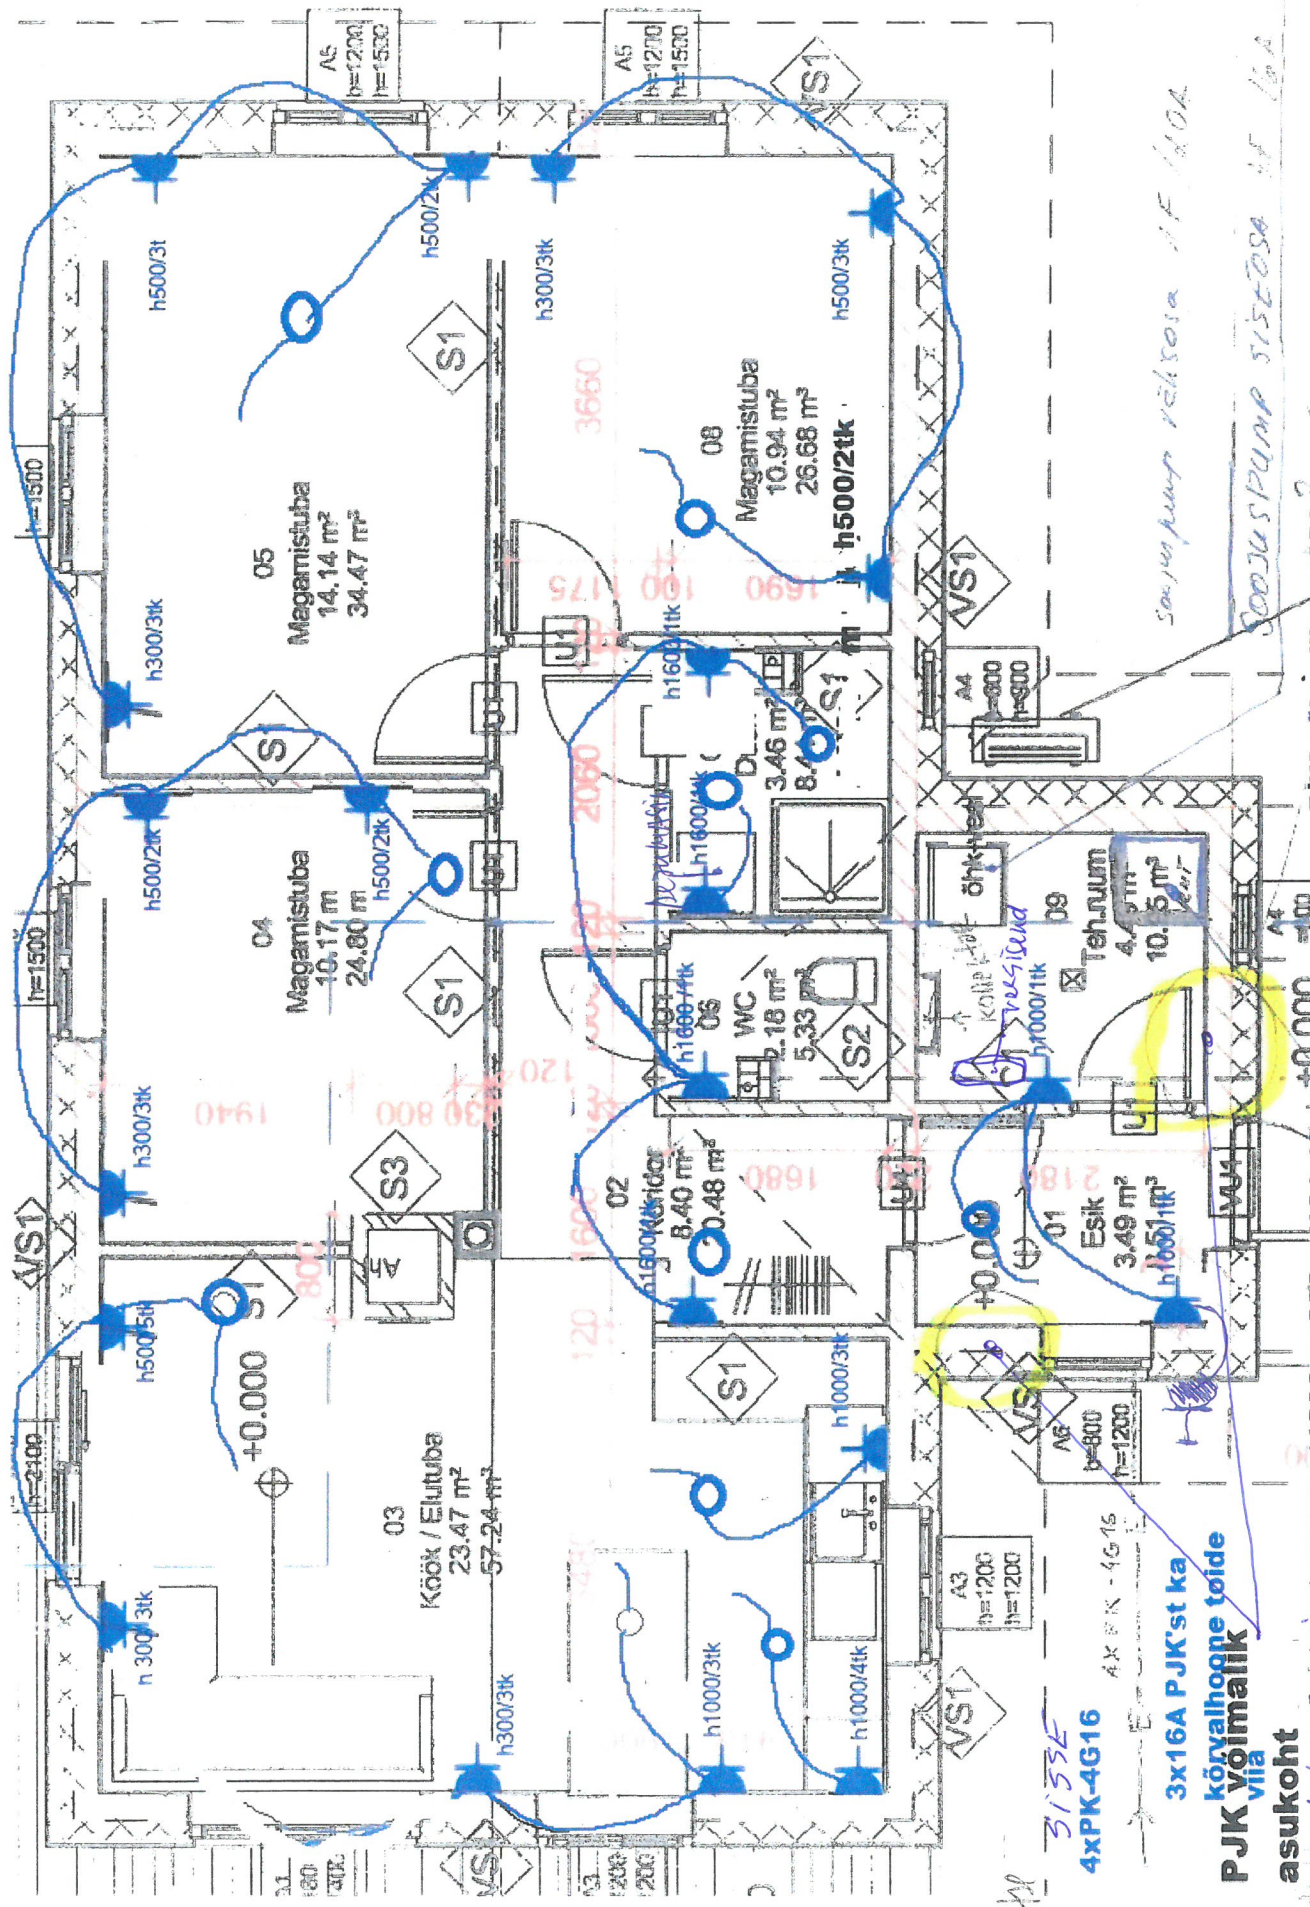

pea koost
3F
16A

3155E
4xPK-4G16

3x16A PJK'st ka
kõrvalhoone toide
võimalik
asukoht


soovitatav tehnikavahend tagregaat 1200w + 800w 10A.1f

PJK võimalik asukoht

soojuspump vähesosa 1F 10A

soojuspump sisetosa 1F 16A

+ generaator lubatav + külmumise häälik, soojuspump ilma Rikkuv oleks

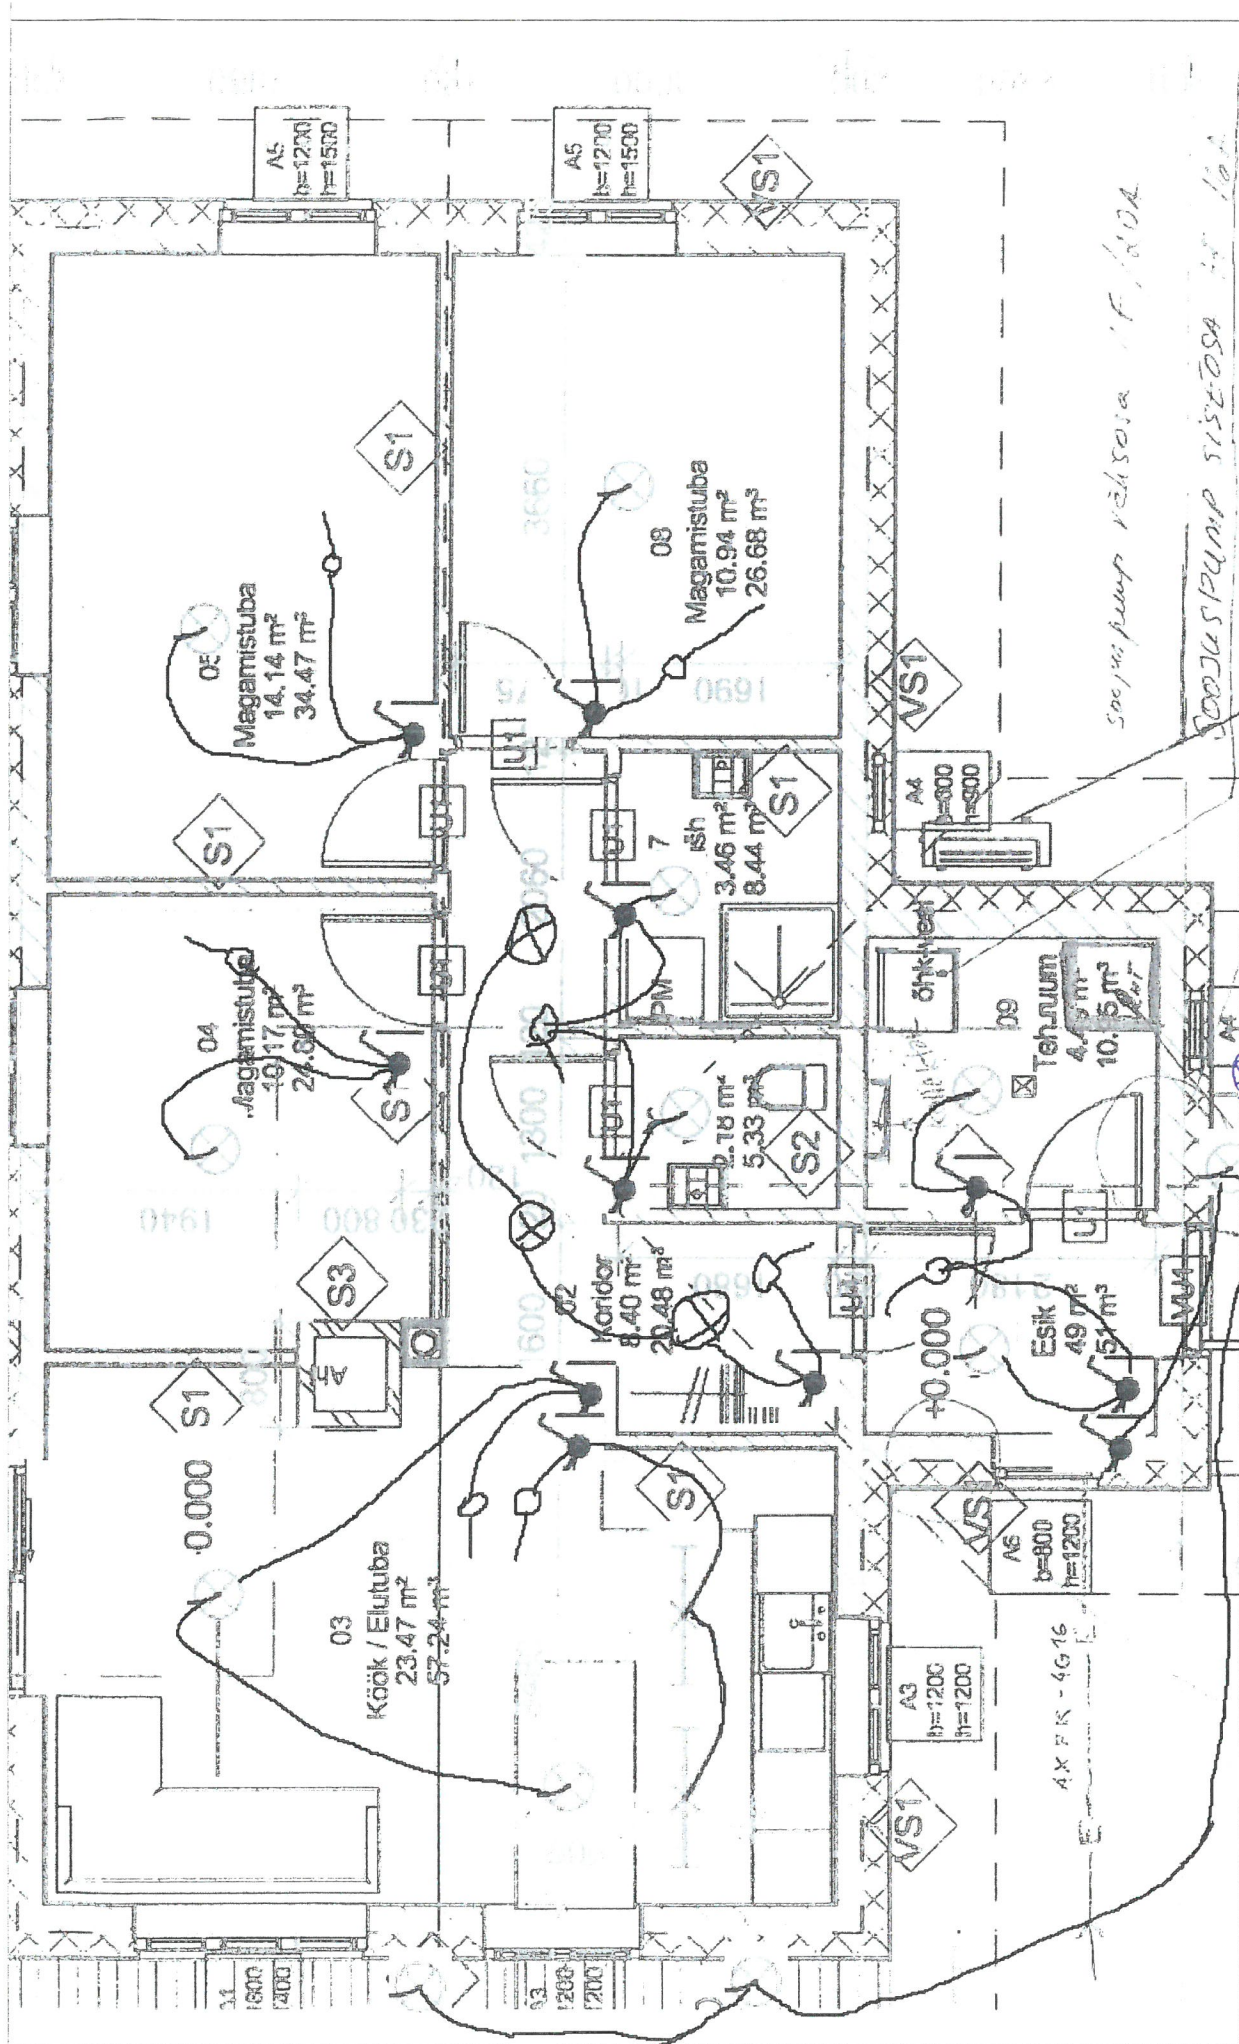

soojuspump rõhksõja / F / 100A

soojuspump rõhksõja / F / 100A

+ p102
kõikumandriaga.

		W	A	Faas	Kaitseül	Kaabeldus
Õhk Vesi soojuspump	Midea Thermal Arctic 6kW +190 lt boiler					
	Välisosa		20	1 20C		3x2,5
	Siseosa(3+3+3 kW)		16	3 16C		5x2,5
	4750.-					
Ventagregaat						
	Flexit Nordic S4 RE	1200		1 10C		3x2,5
	(800W+2X11W+ rootori mootor)					
	2590.-					