


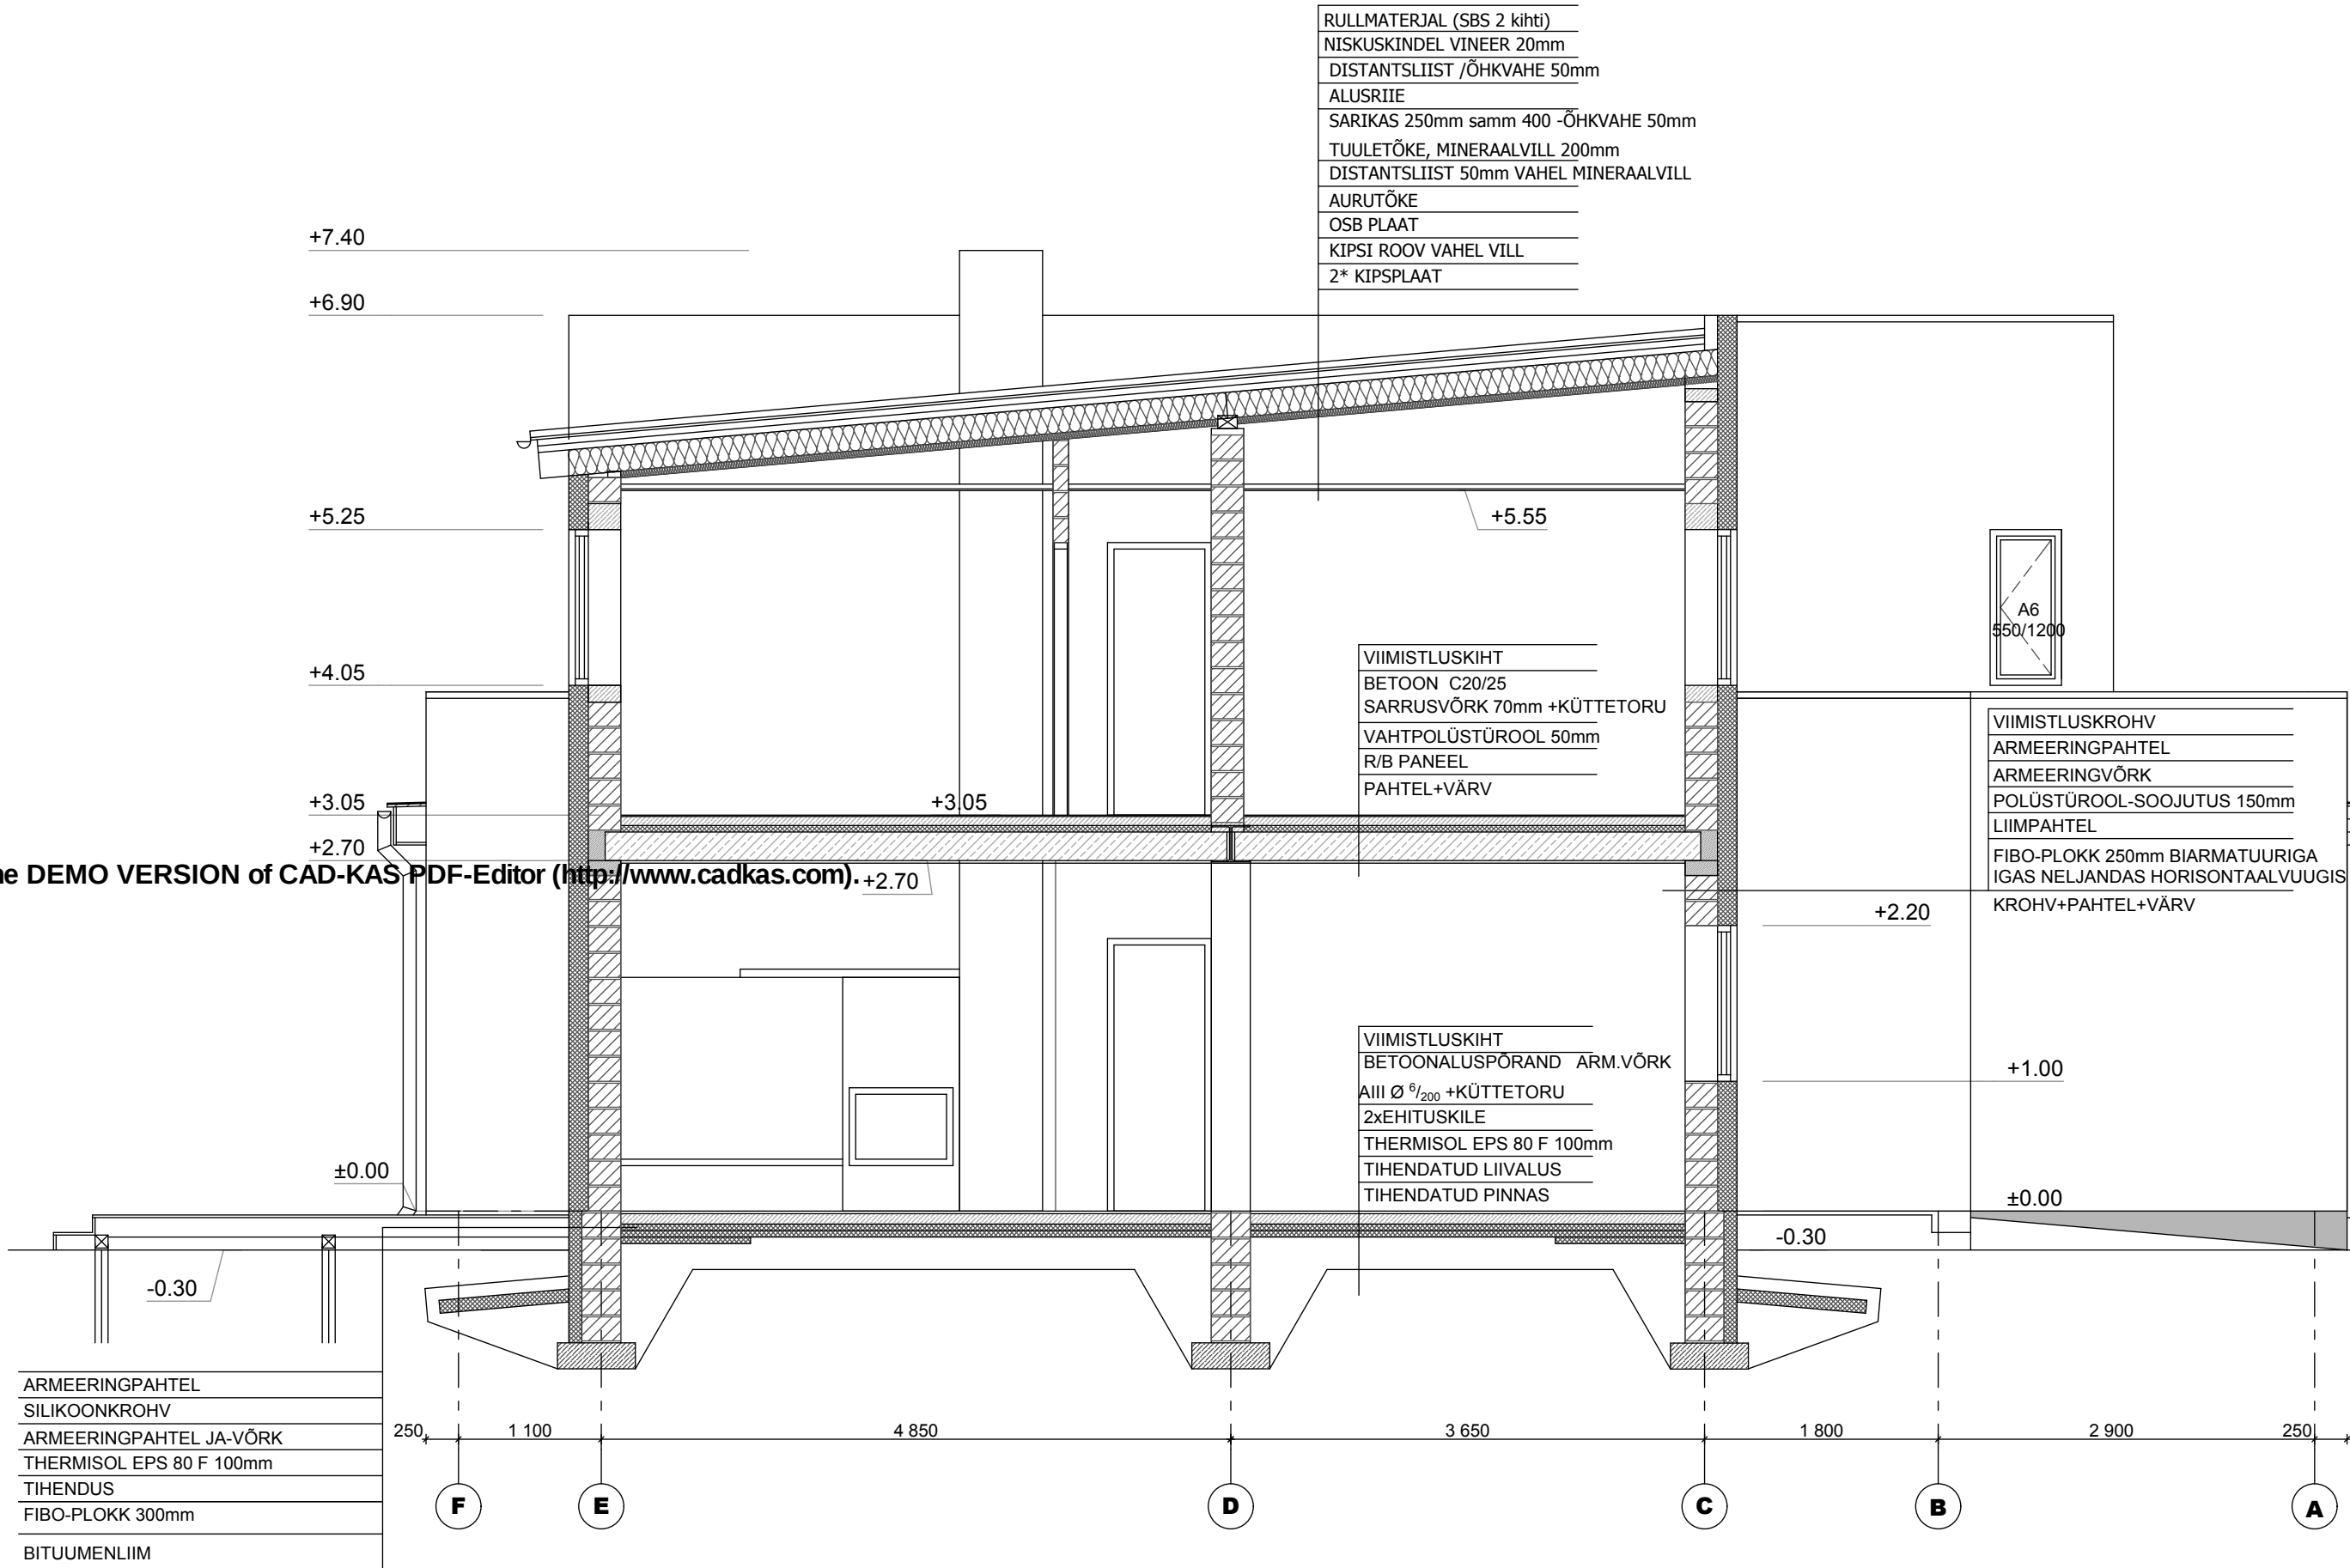

Märkused:
1. Joonis on ainult ehituspakkumiseks
2. Konstruktsioonid üle kontrollida ja dimensioneerida konstruktori poolt
3. Käesolev joonis tühistab kõik sama tähistusega varasema kuupäevaga joonised