


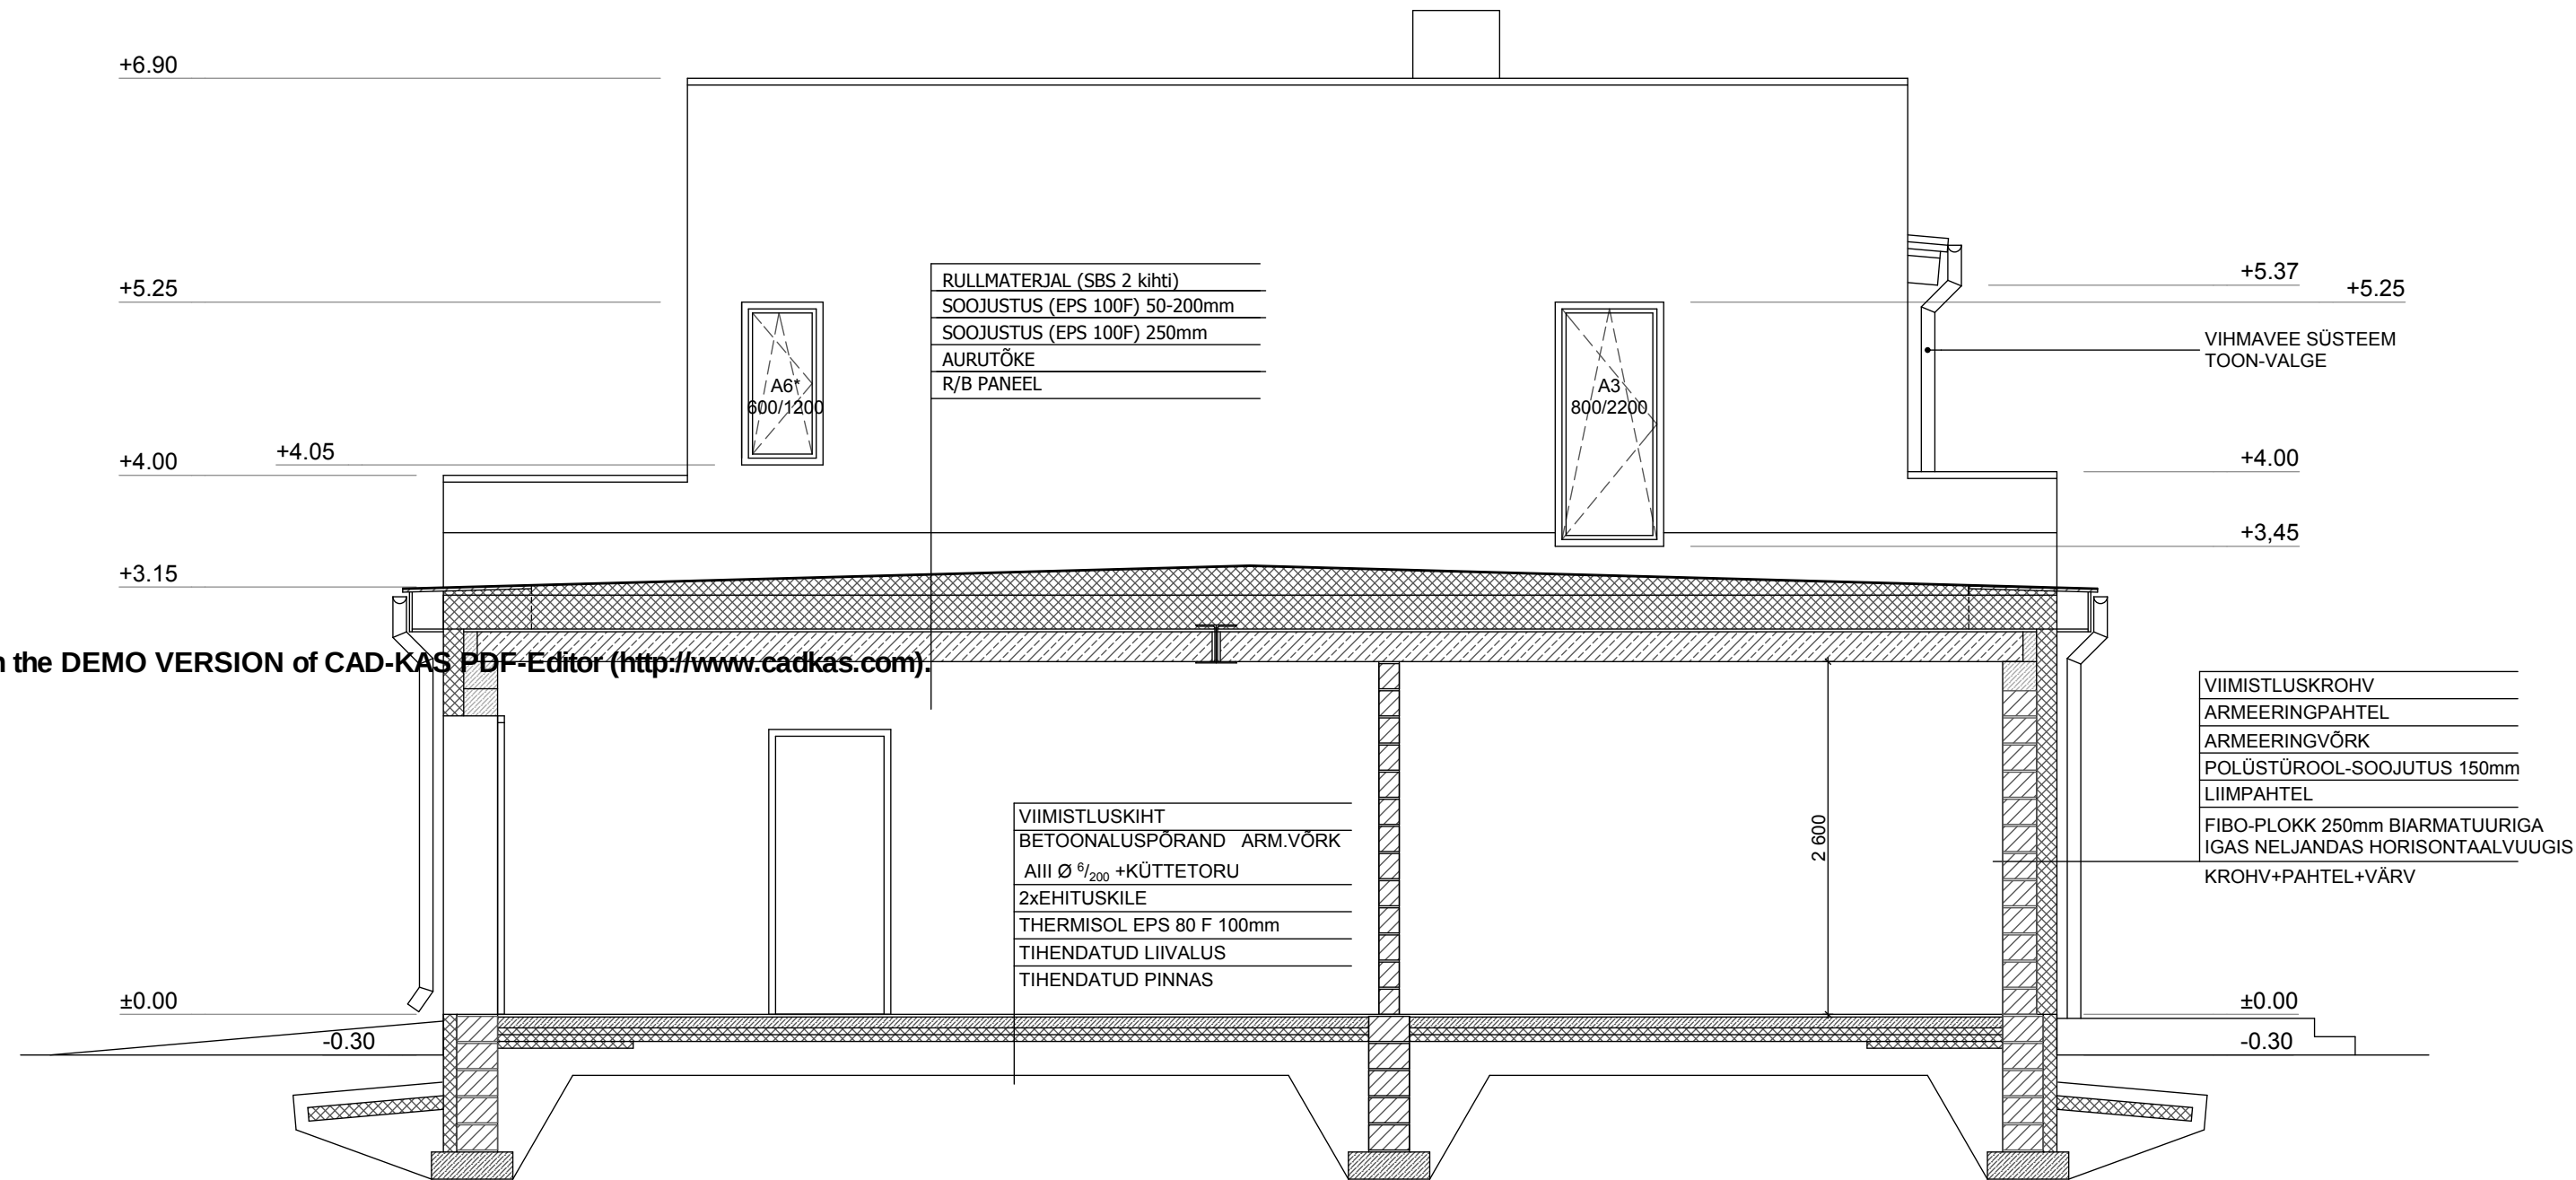

Märkused:

- Joonis on ainult ehituspakkumiseks
- Konstruktsioonid üle kontrollida ja dimensioneerida konstruktori poolt
- Käesolev joonis tühistab kõik sama tähistusega varasema kuupäevaga joonised