


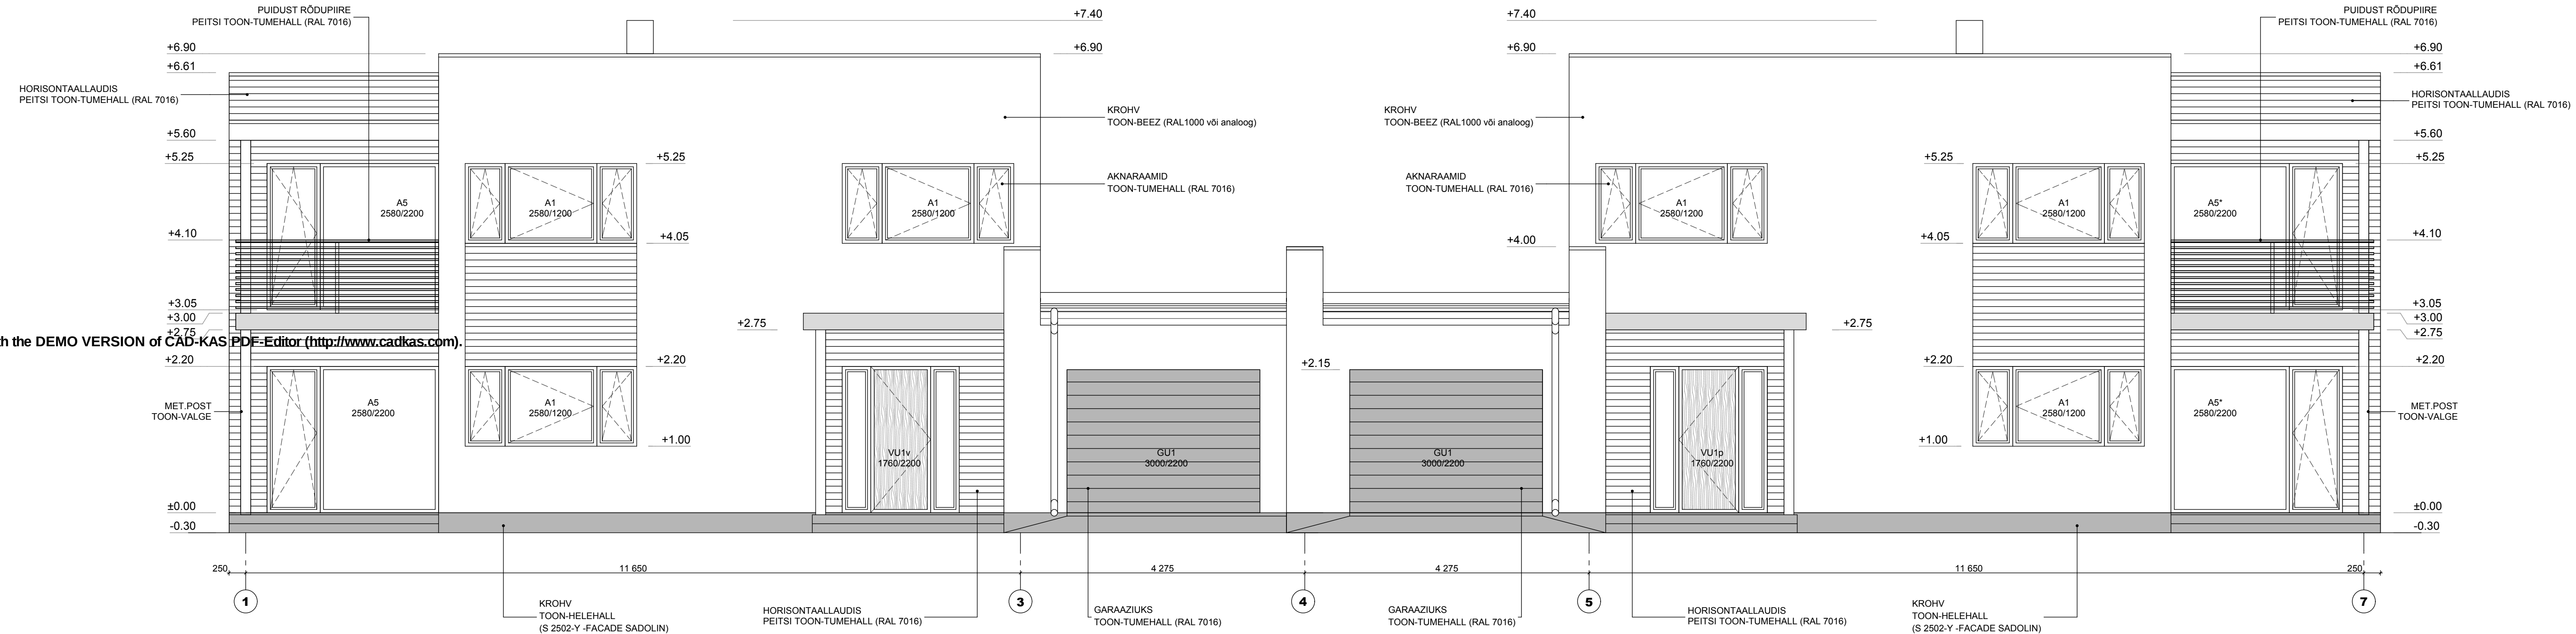

Märkused:  
1. Joonis on ainult ehituspakkumiseks  
2. Konstruktsioonid üle kontrollida ja dimensioneerida konstruktori poolt  
3. Käesolev joonis tühistab kõik sama tähistusega varasema kuupäevaga joonised