


VAADE - B

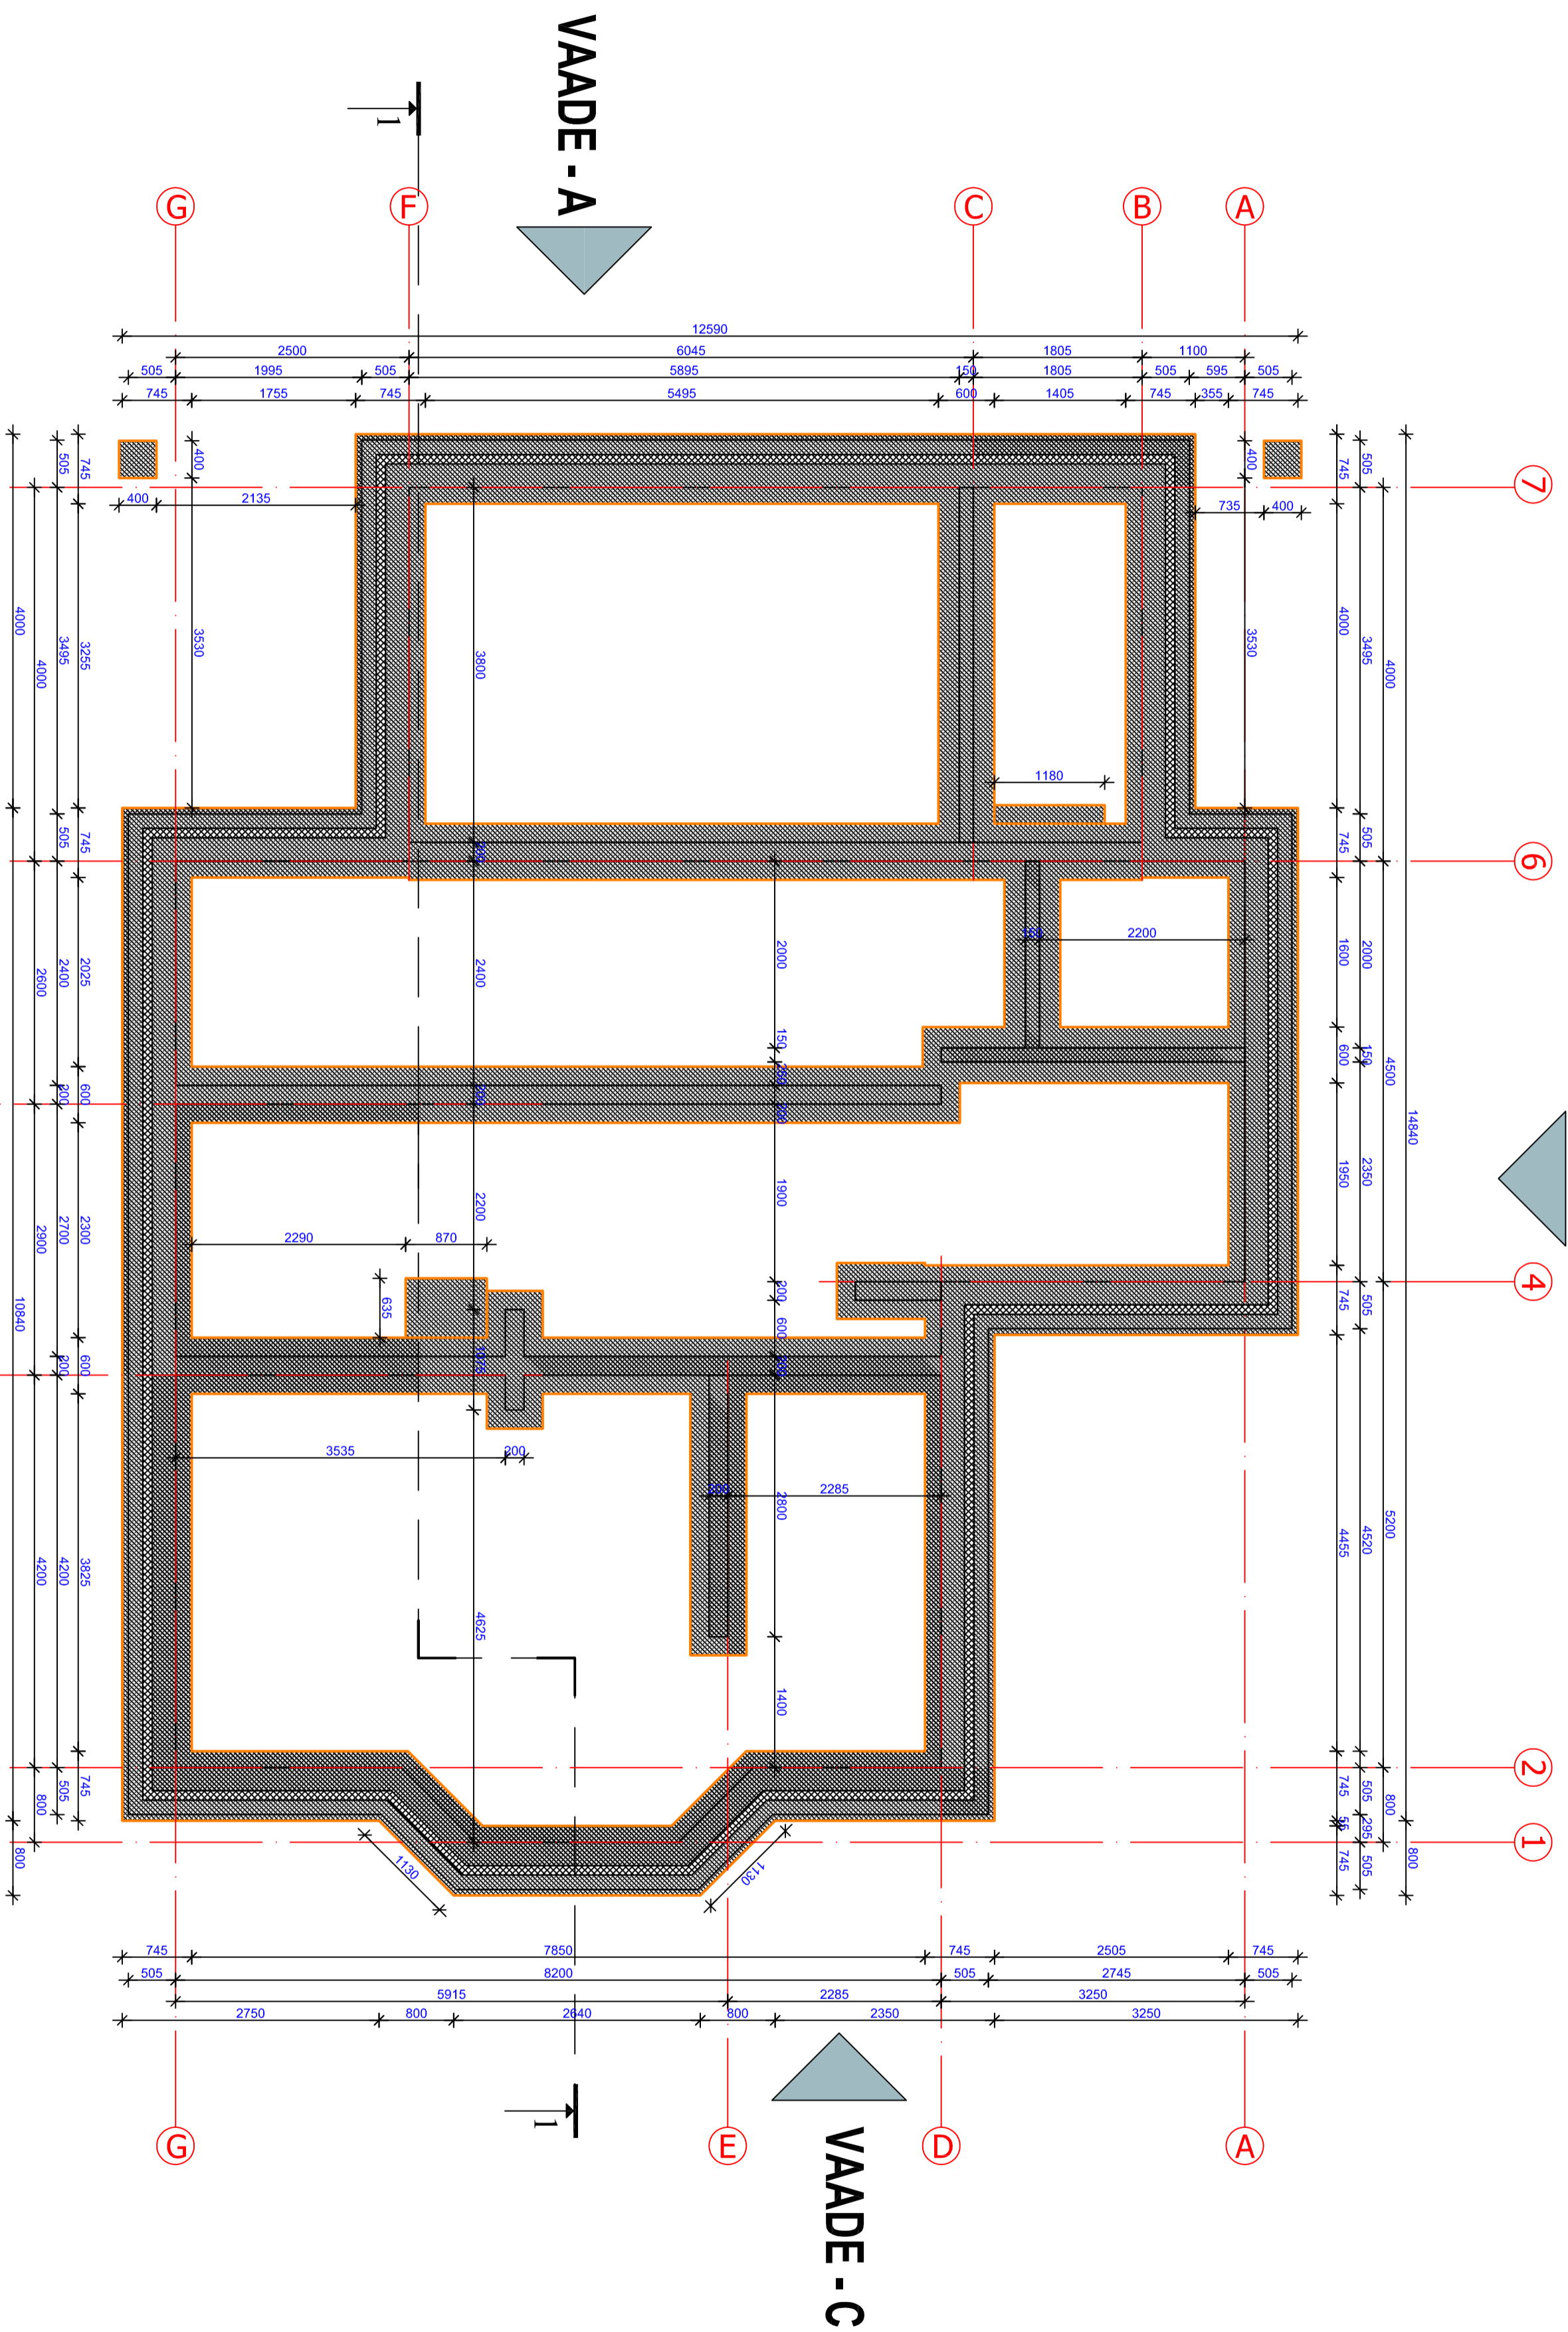

VAADE - D

| | | | |
|--------------------|---------|---|------------------------|
| Töör nr. 17-11-09A | | Asukoht: VIILANDI MAAKOND VIKATISI HEINAPOÜIK 3 | |
| JONESTATS | EKALLAS | Tallur: | ANDRES MÄELAPEA |
| REG.NR. 1128360 | | Joonis: | VUNDAMENDIPLAAN |
| EEP 000859 | | Seadluri nr. EP | 150 |
| | | Mõõr | 1:50 |
| | | Joonise nr. | AE-01 |
| | | Alustajad: | OLIVIA ANDREAS |
| | | Arhitekt: | AEVOY |
| | | Kaunustajad: | KALINA S TALLINN 00138 |