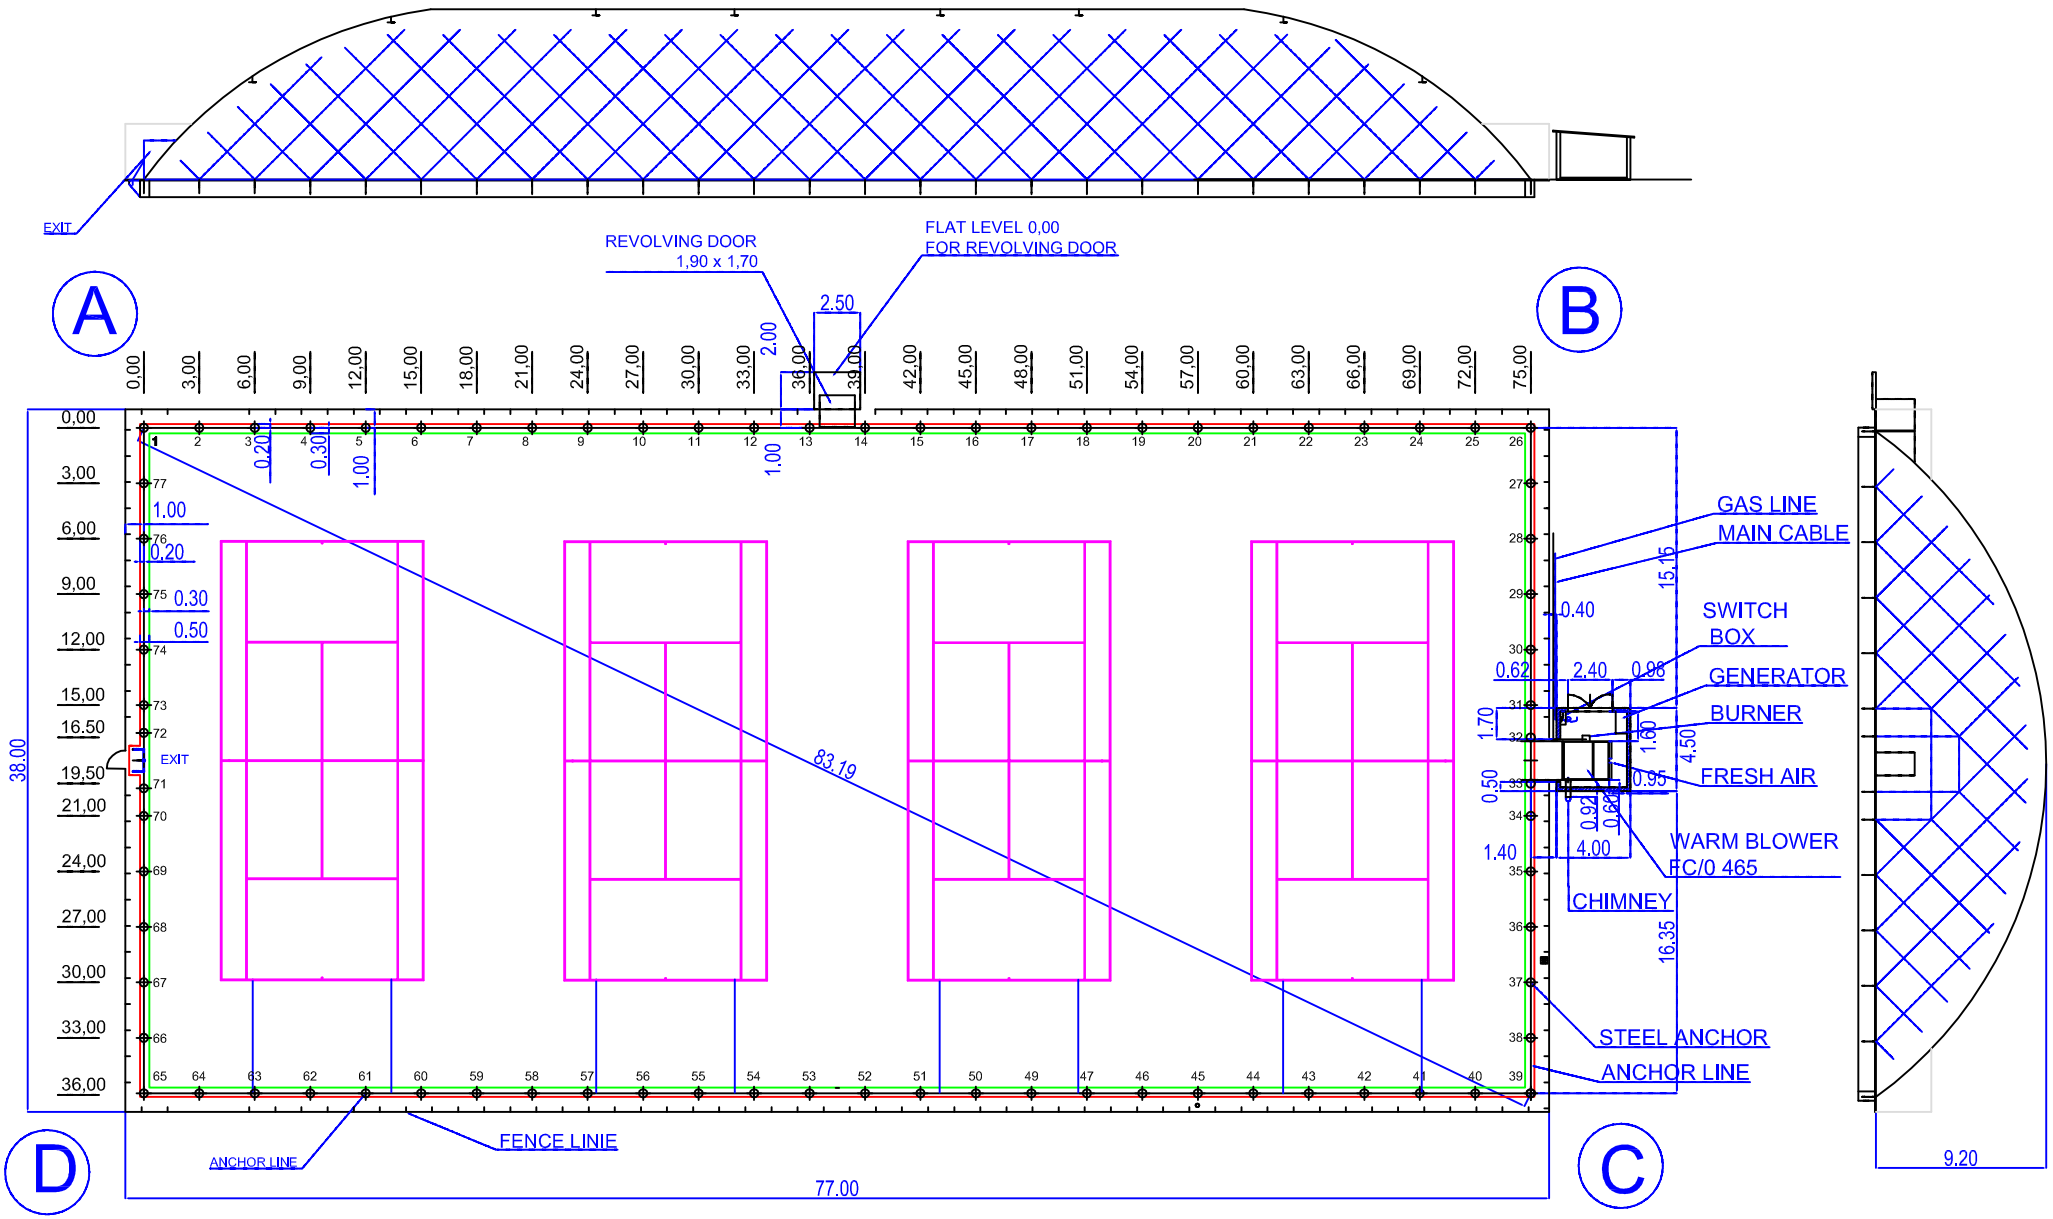

esa international

AIR STRUCTURE FOR TENNIS
75,00 x 36,00 x 9,20 m
AS AUDENTES - ESTONIA

02-10-2001 BL	M1:100		372-1003 P1-0 2001