
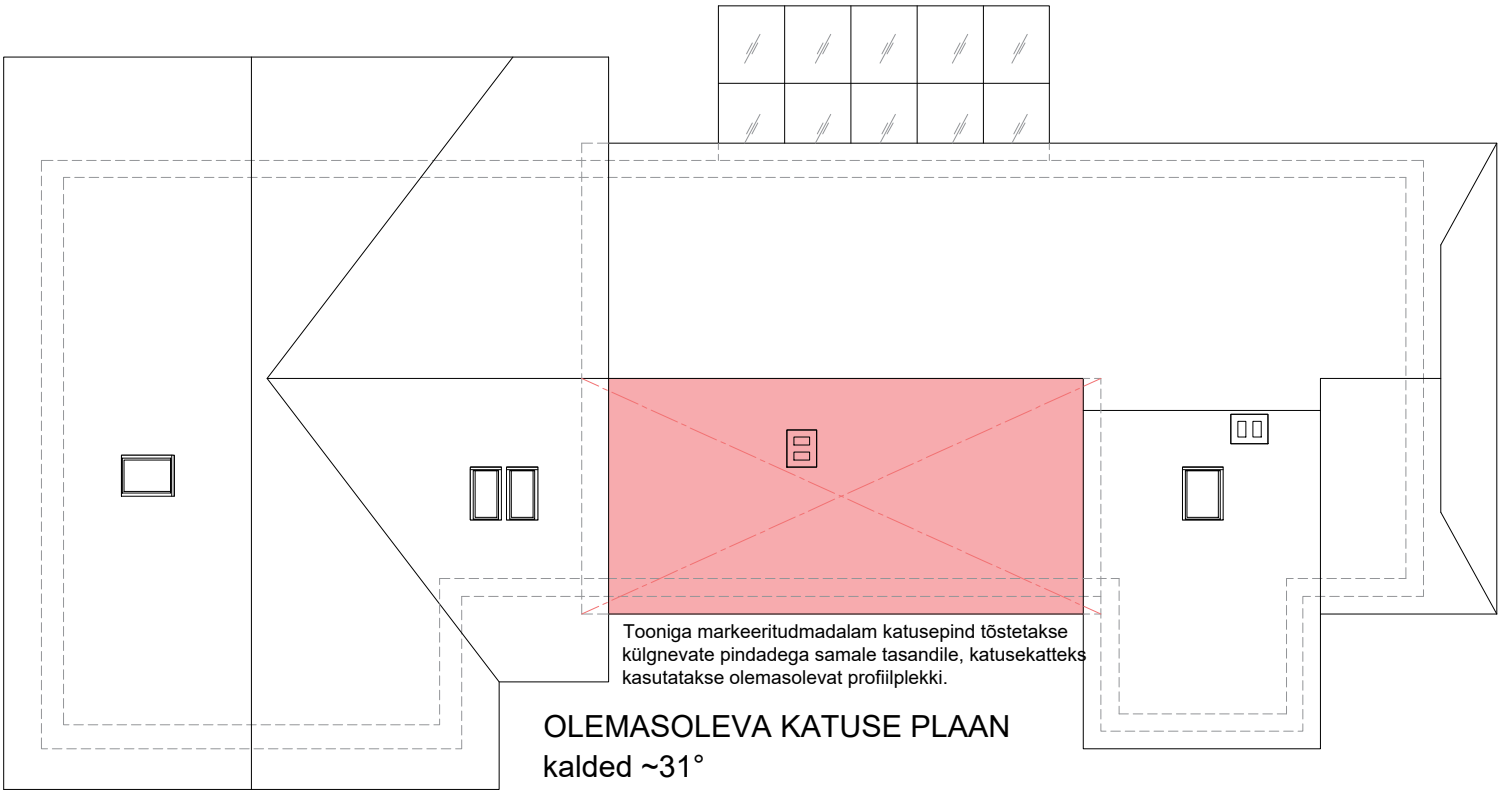


OLEMASOLEVA KATUSE PLAAN
kalded ~31°

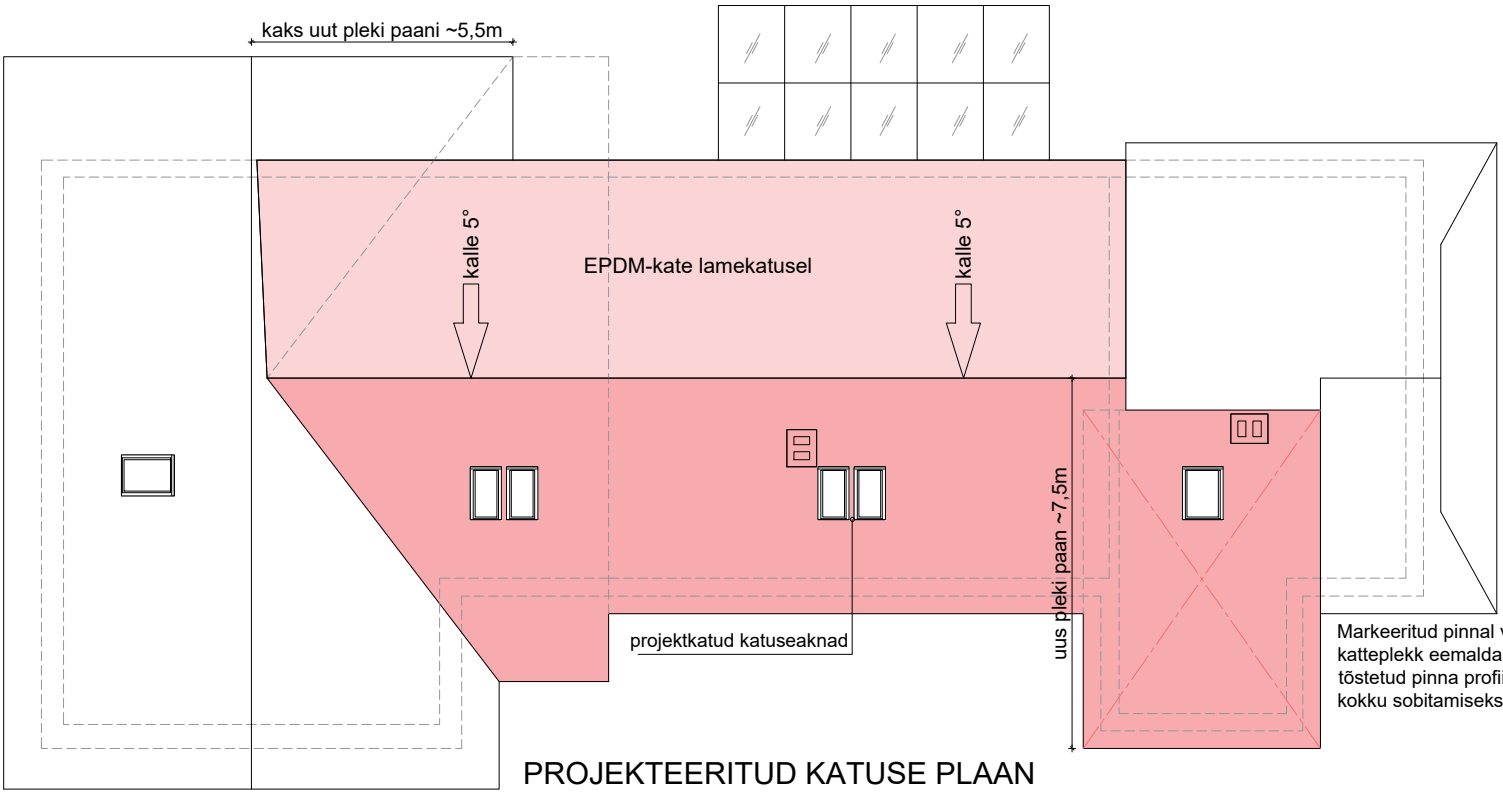

PROJEKTEERITUD KATUSE PLAAN