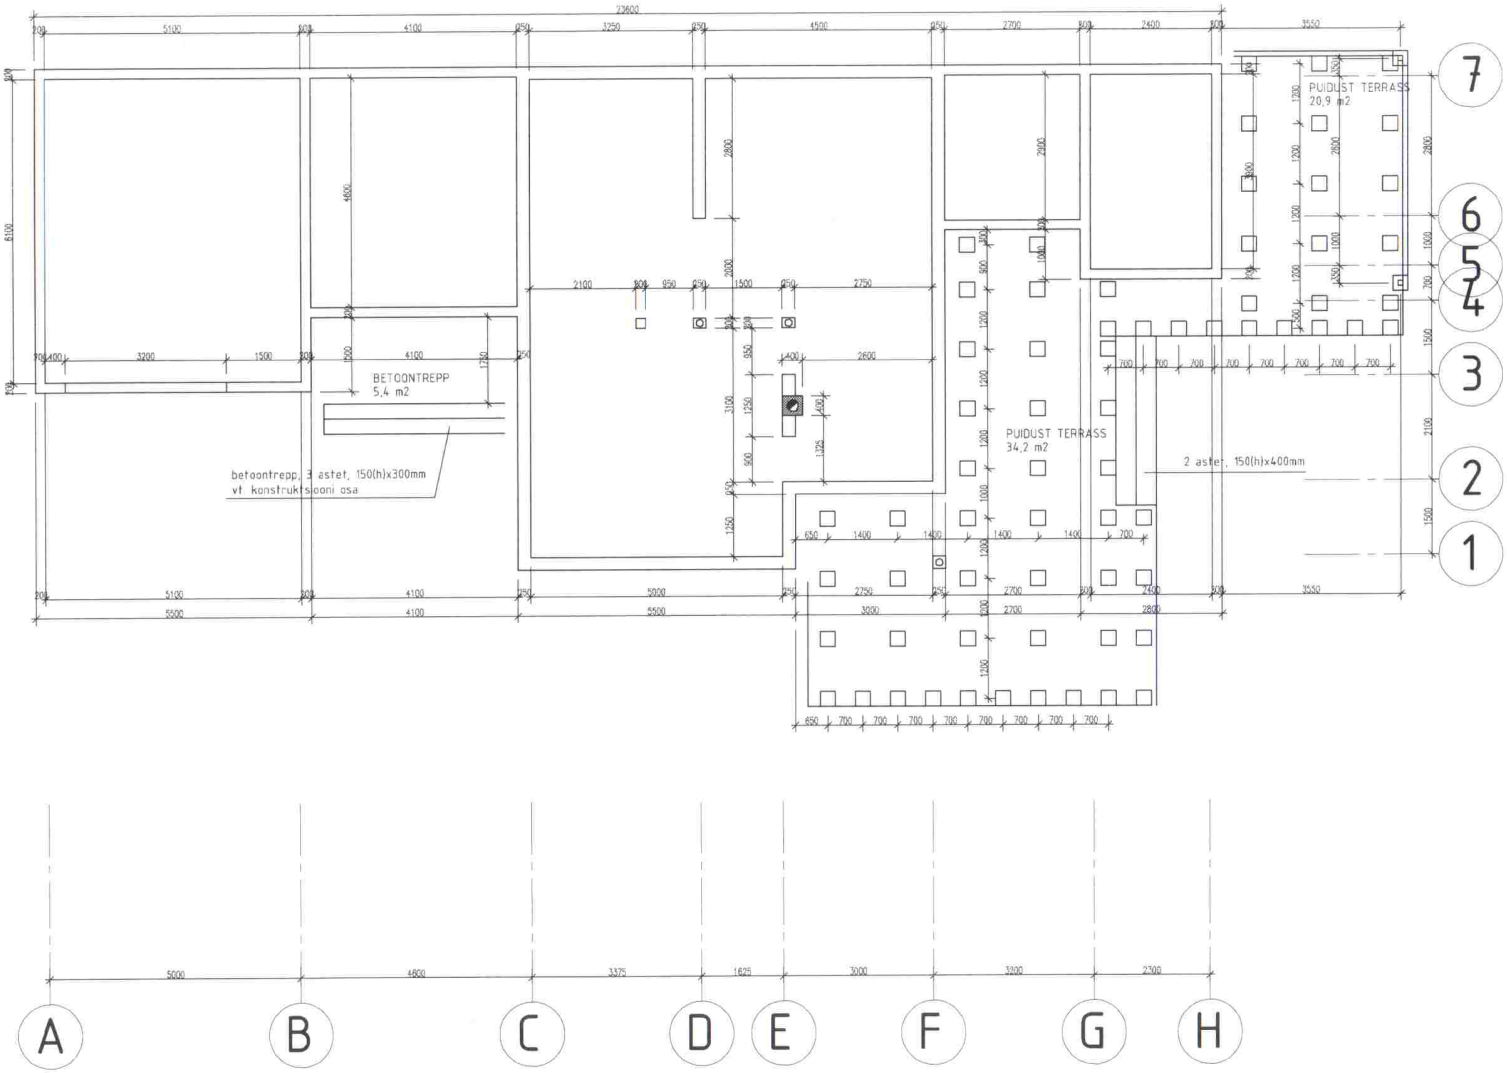
BETOONTREPP
5,4 m2
betoontrepp, 3 astet, 150(h)x300mm
vt. konstruktsiooni osa
PUIDUST TERRASS
34,2 m2
PUIDUST TERRASS
20,9 m2
2 astet, 150(h)x400mm
23600
A
B
C
D
E
F
G
H
1
2
3
4
5
6
7