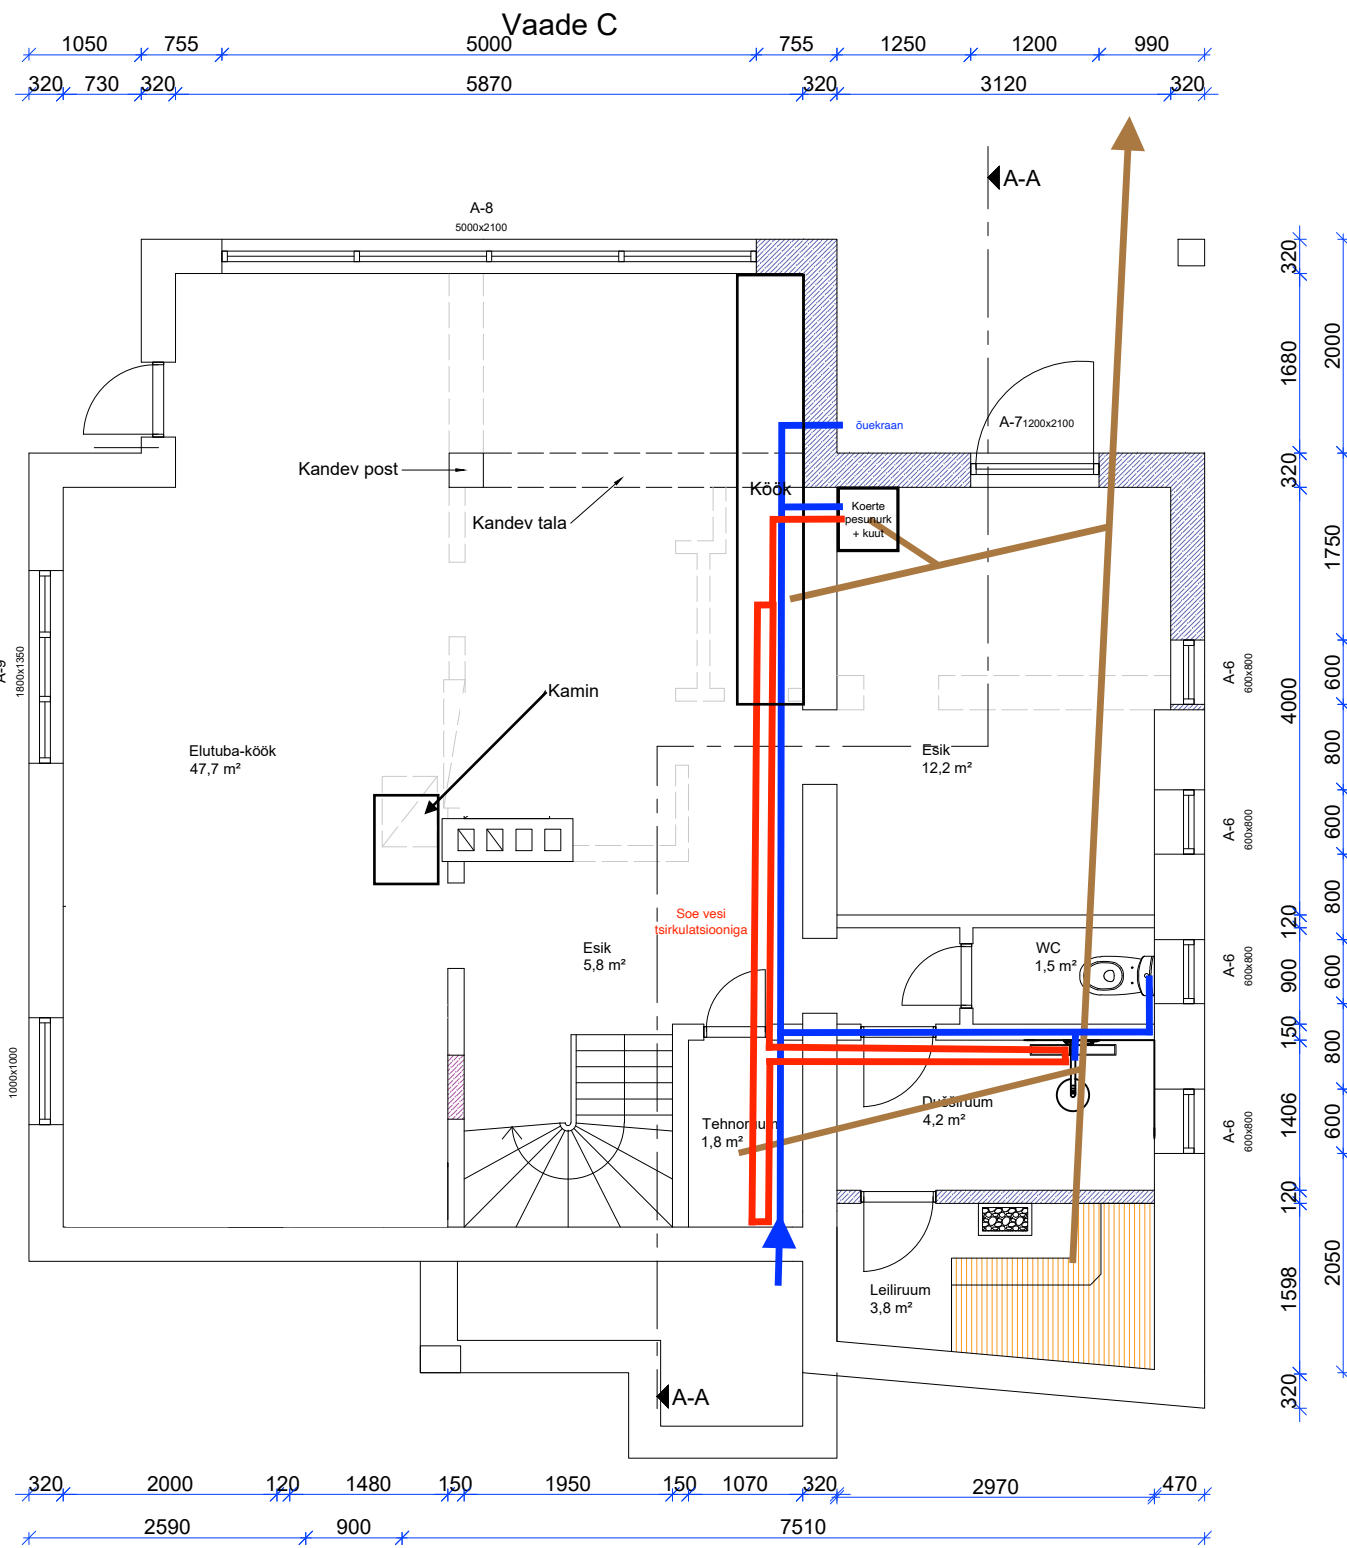
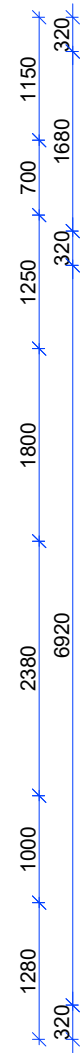


Vaade A

Vaade D