


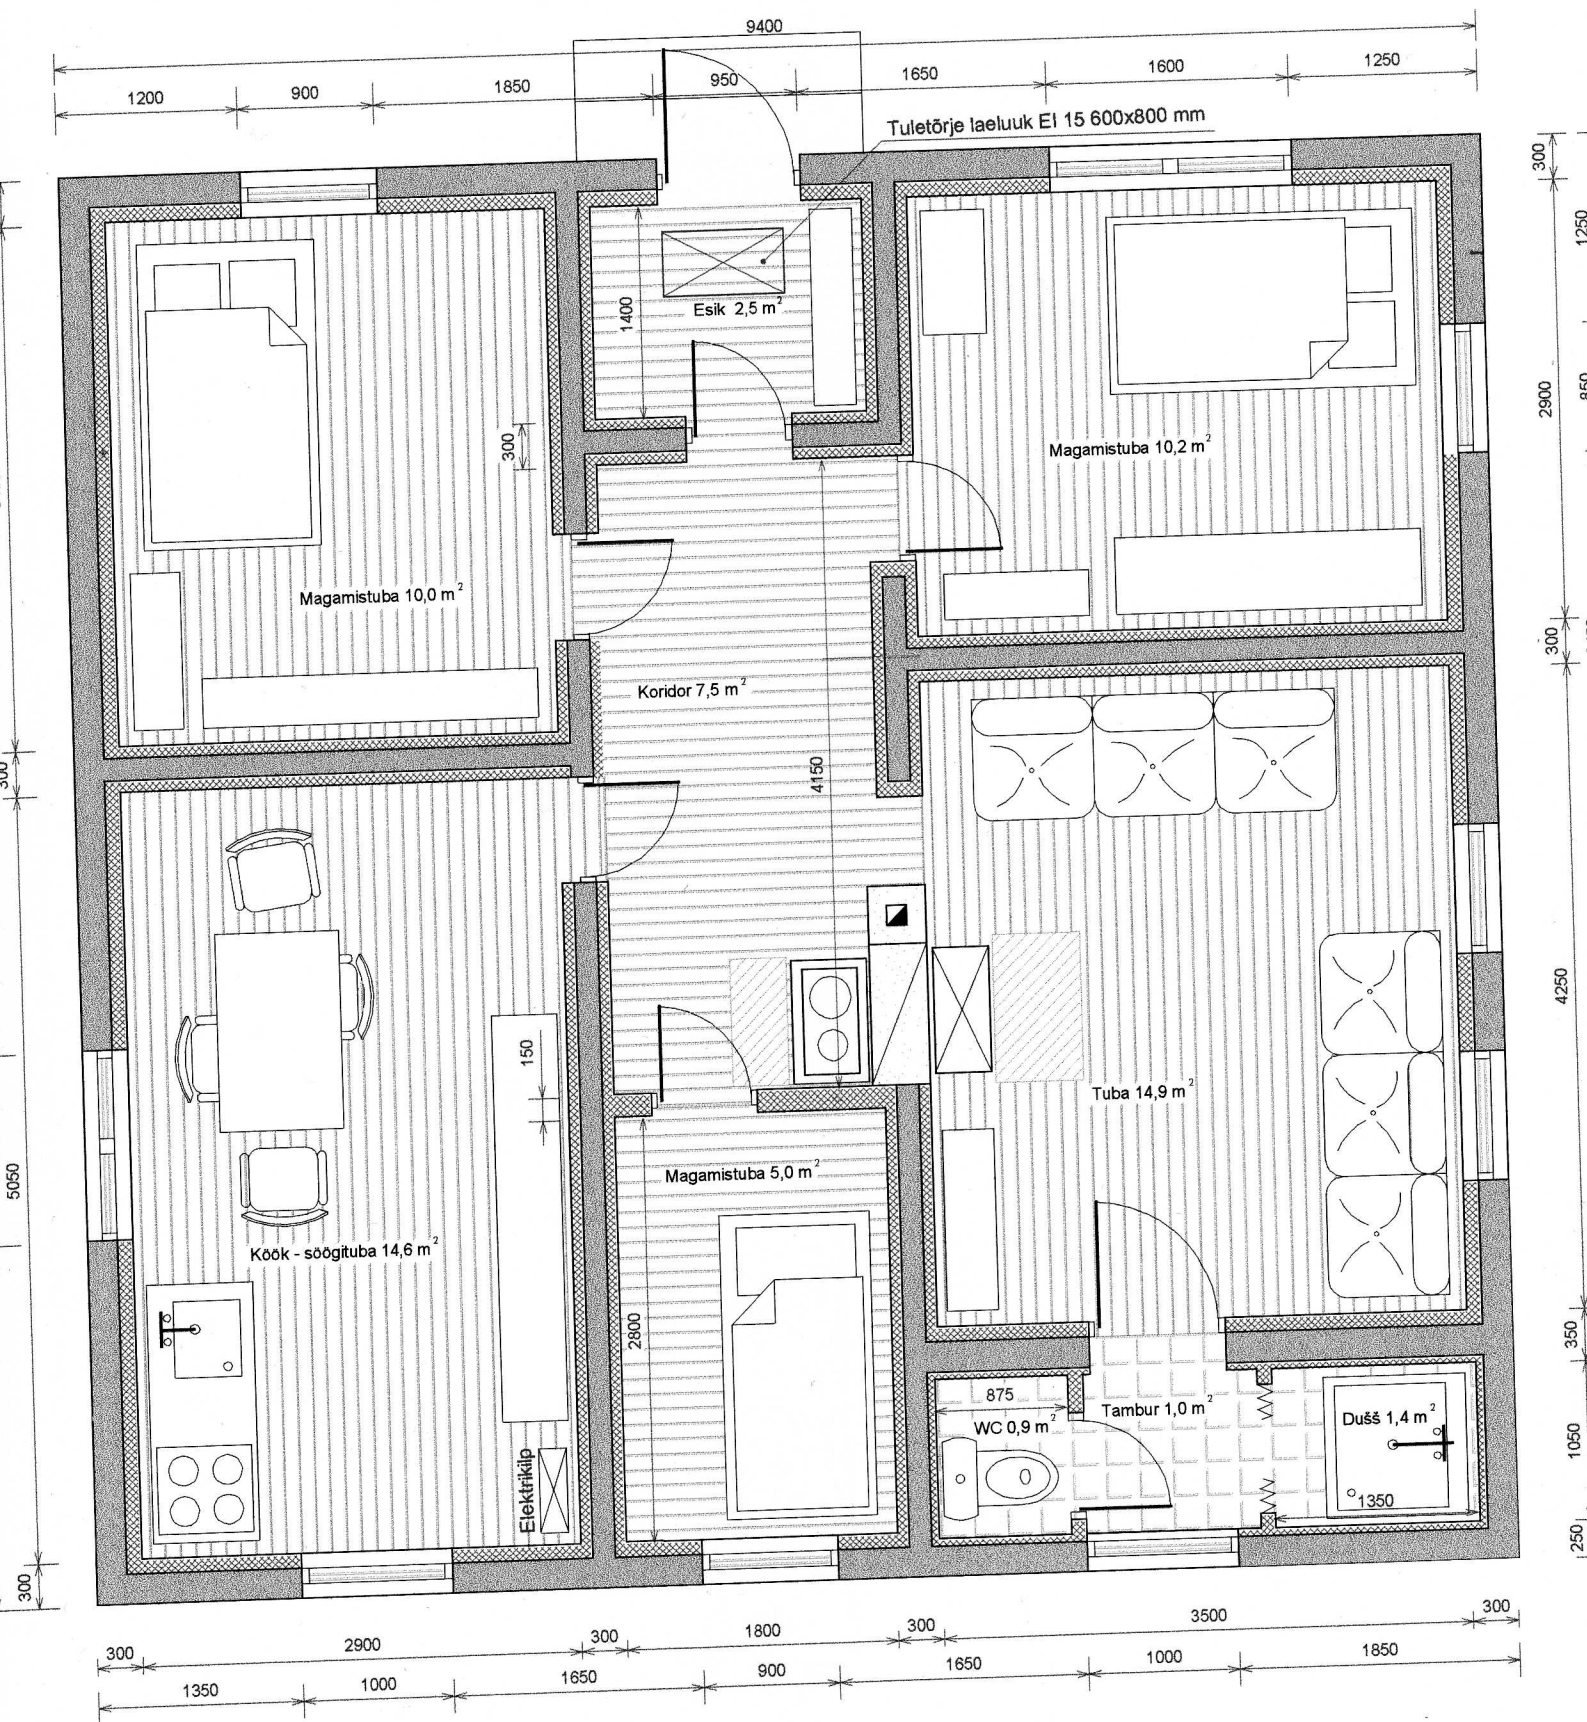

OBJEKT
OJANURME-19
 AÜ Vilivere-5, Vilivere küla
 Kohila vald, Raplamaa

KOO
 KON
 KU