


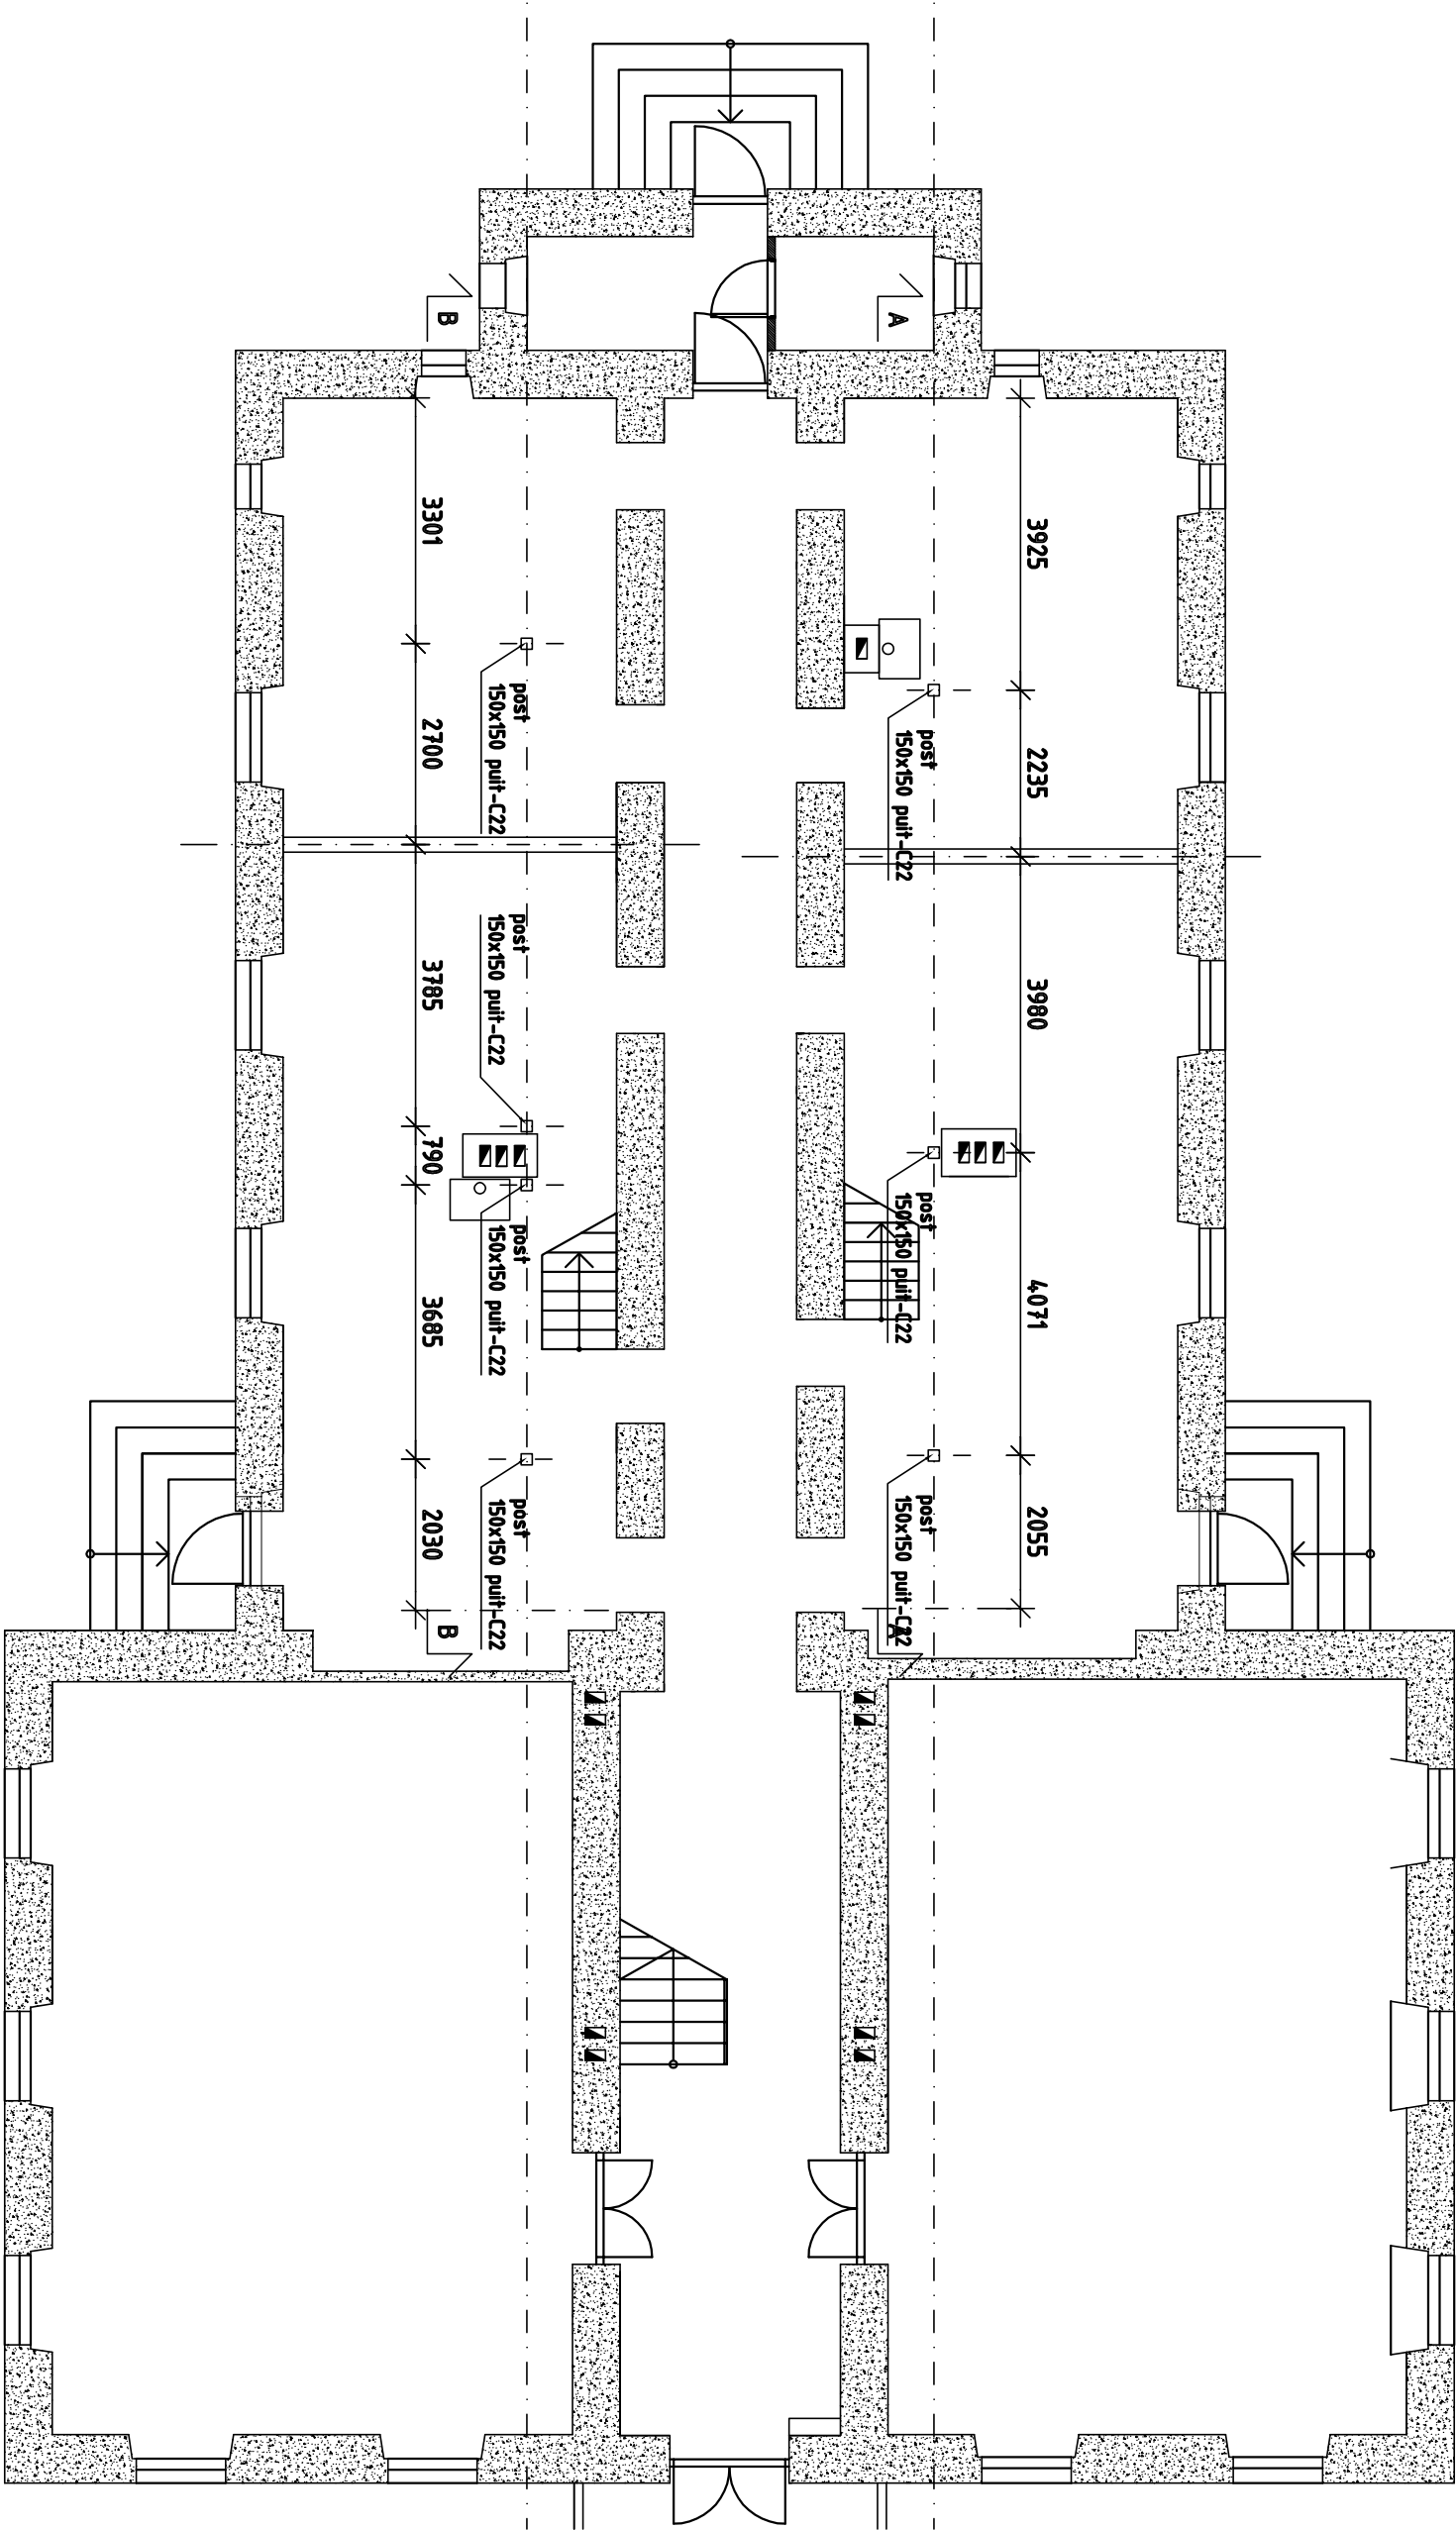

EST		JÕONISE NIMETUS		MÕÖTKAVAL	
INSENERIBÜROO		I.korruse plaan		1:100	
EST INSENERIBÜROO OÜ Reg. Nr. 11304134 MTR: EEP000899; EEK000331 Seedi tn.3, Tallinn 11316 info@est.ee, www.est.ee		KONTROLLIS		KÕIGIPÄEV	
TELLUJA		PROJEKT		TÖÖ NR.	
OBJEKTI NIMI		ADDRESS		JÕONISE NR.	
				MÕUDATUS	
				PP	