MÄRKUSED:

- MÕÕRITIS LADUDA VASTAVALT TOOTJA JUHISTELE,
- MÕÕRITISE MÕRT M100/500, BI- ARMATUUR IGA NELJANDA REA TAGANT

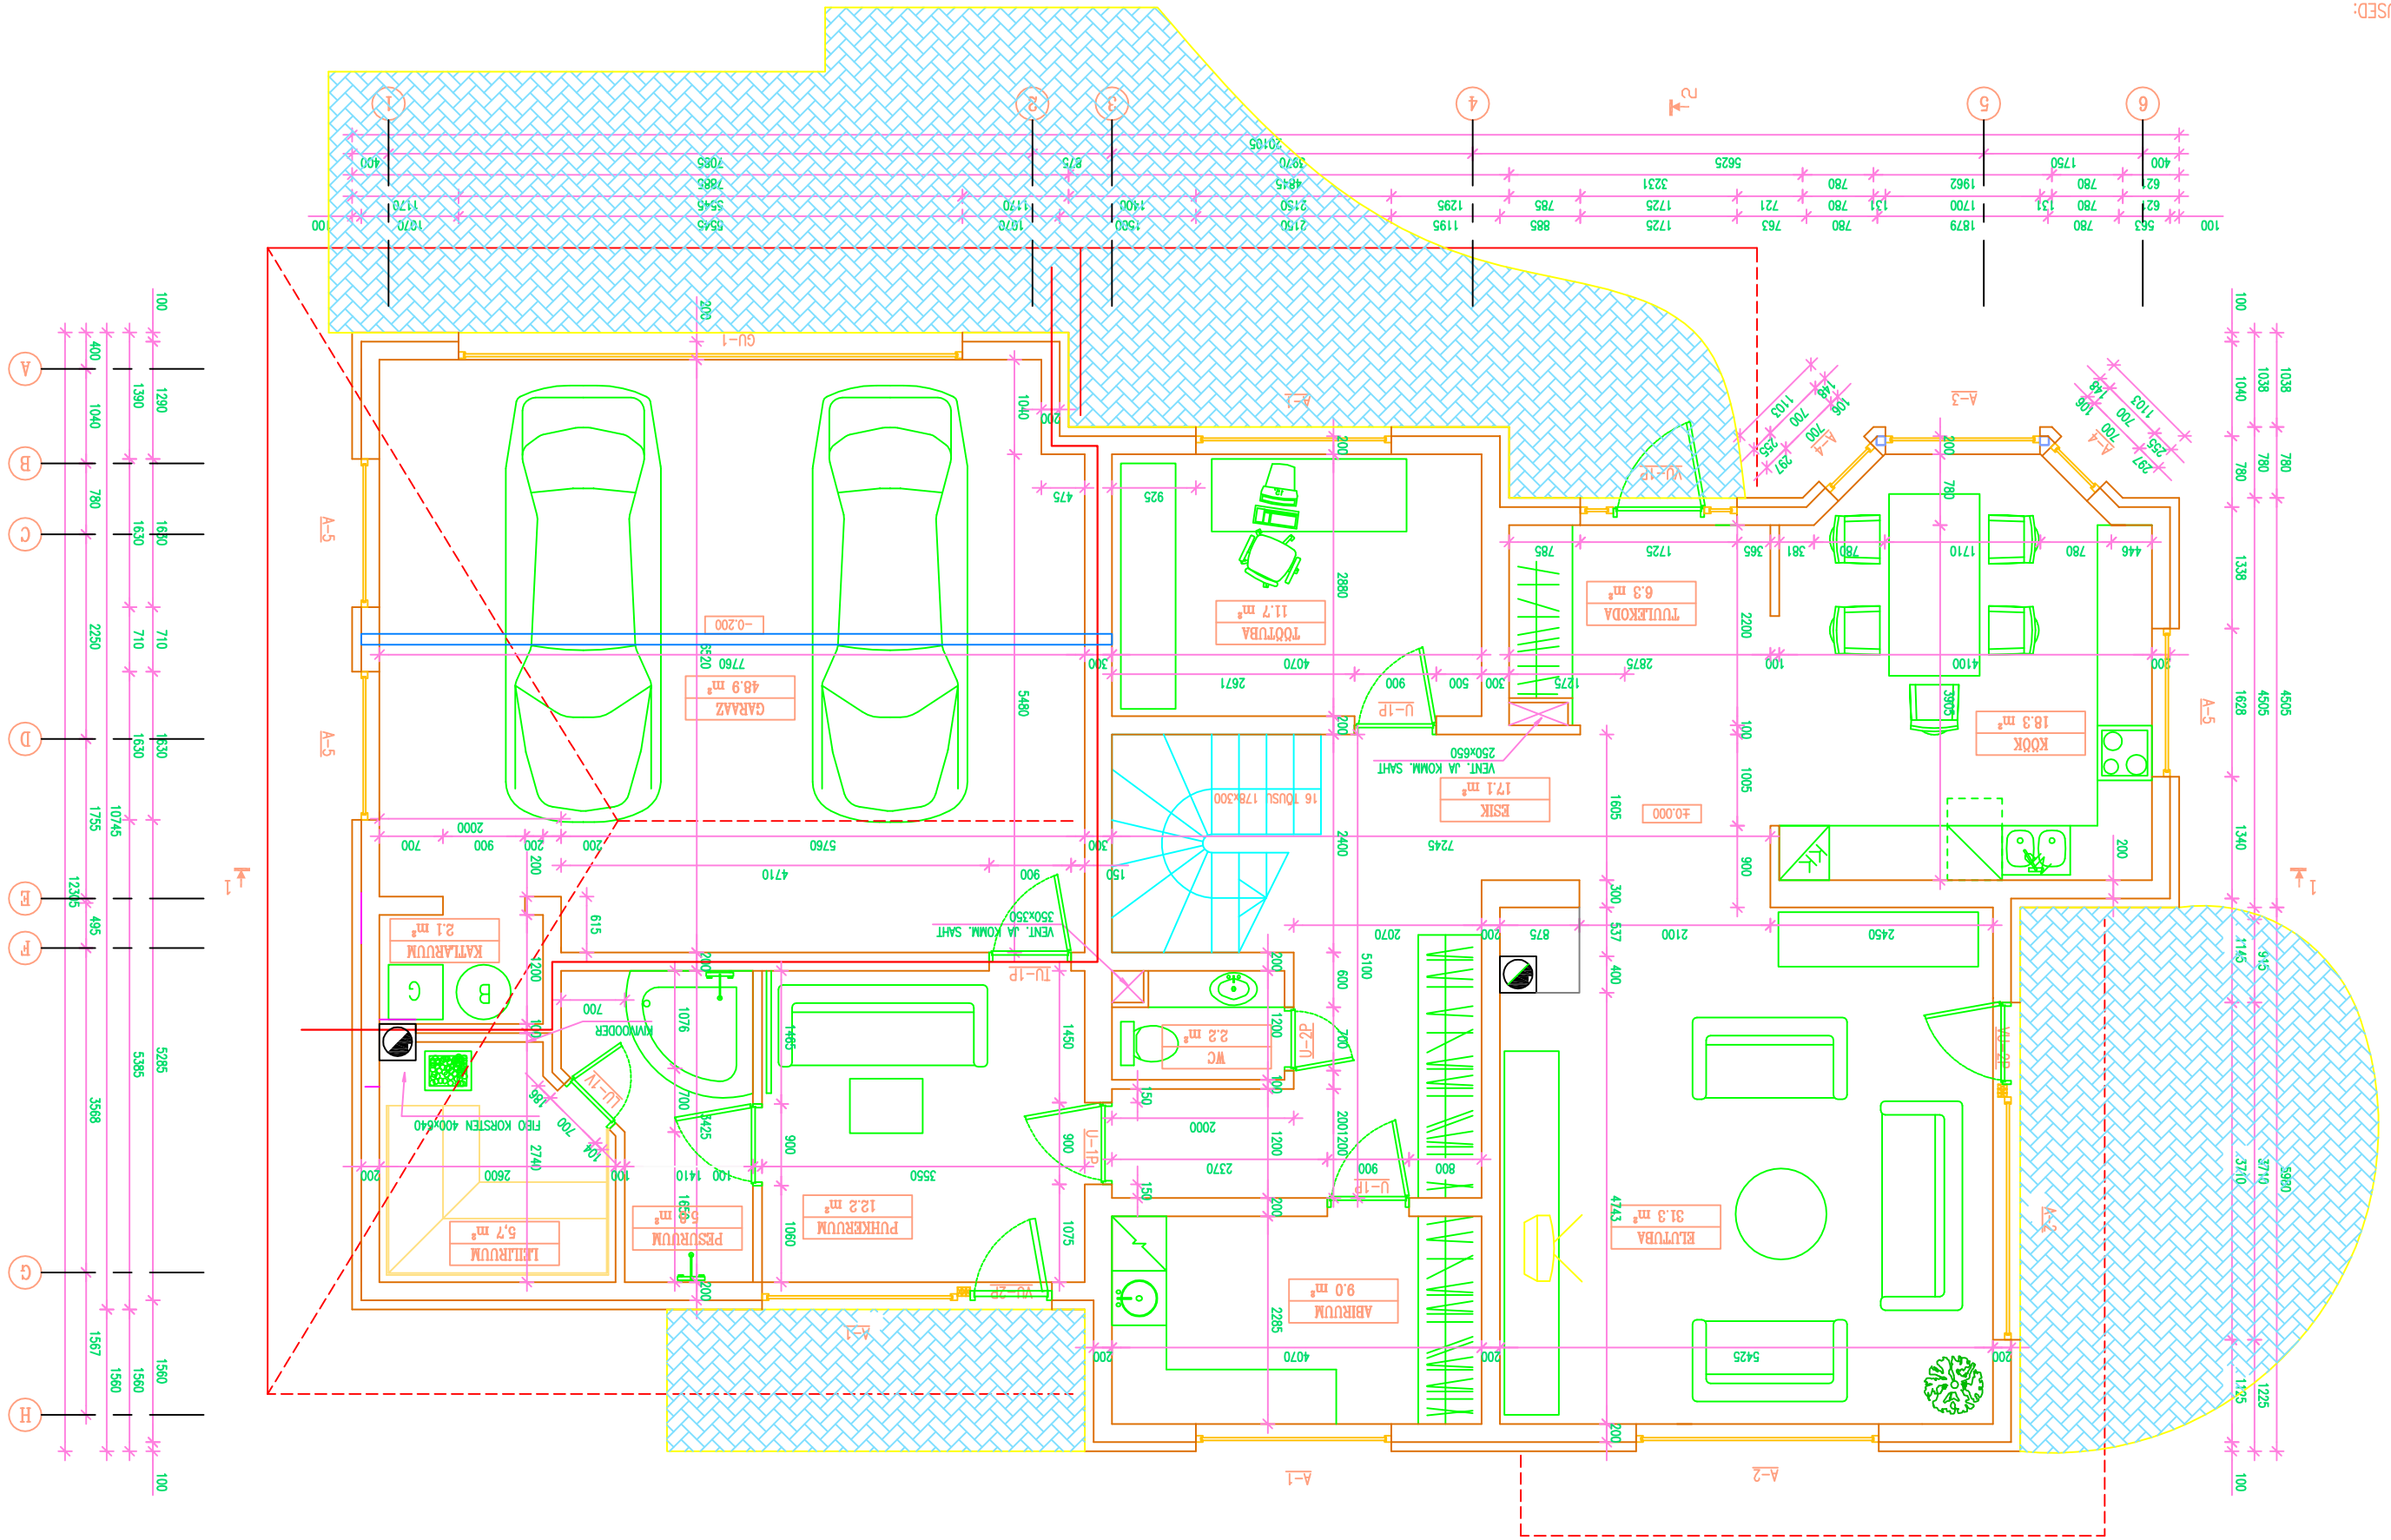

1-KORRUSE PLAAN