LÕIGE 1–1

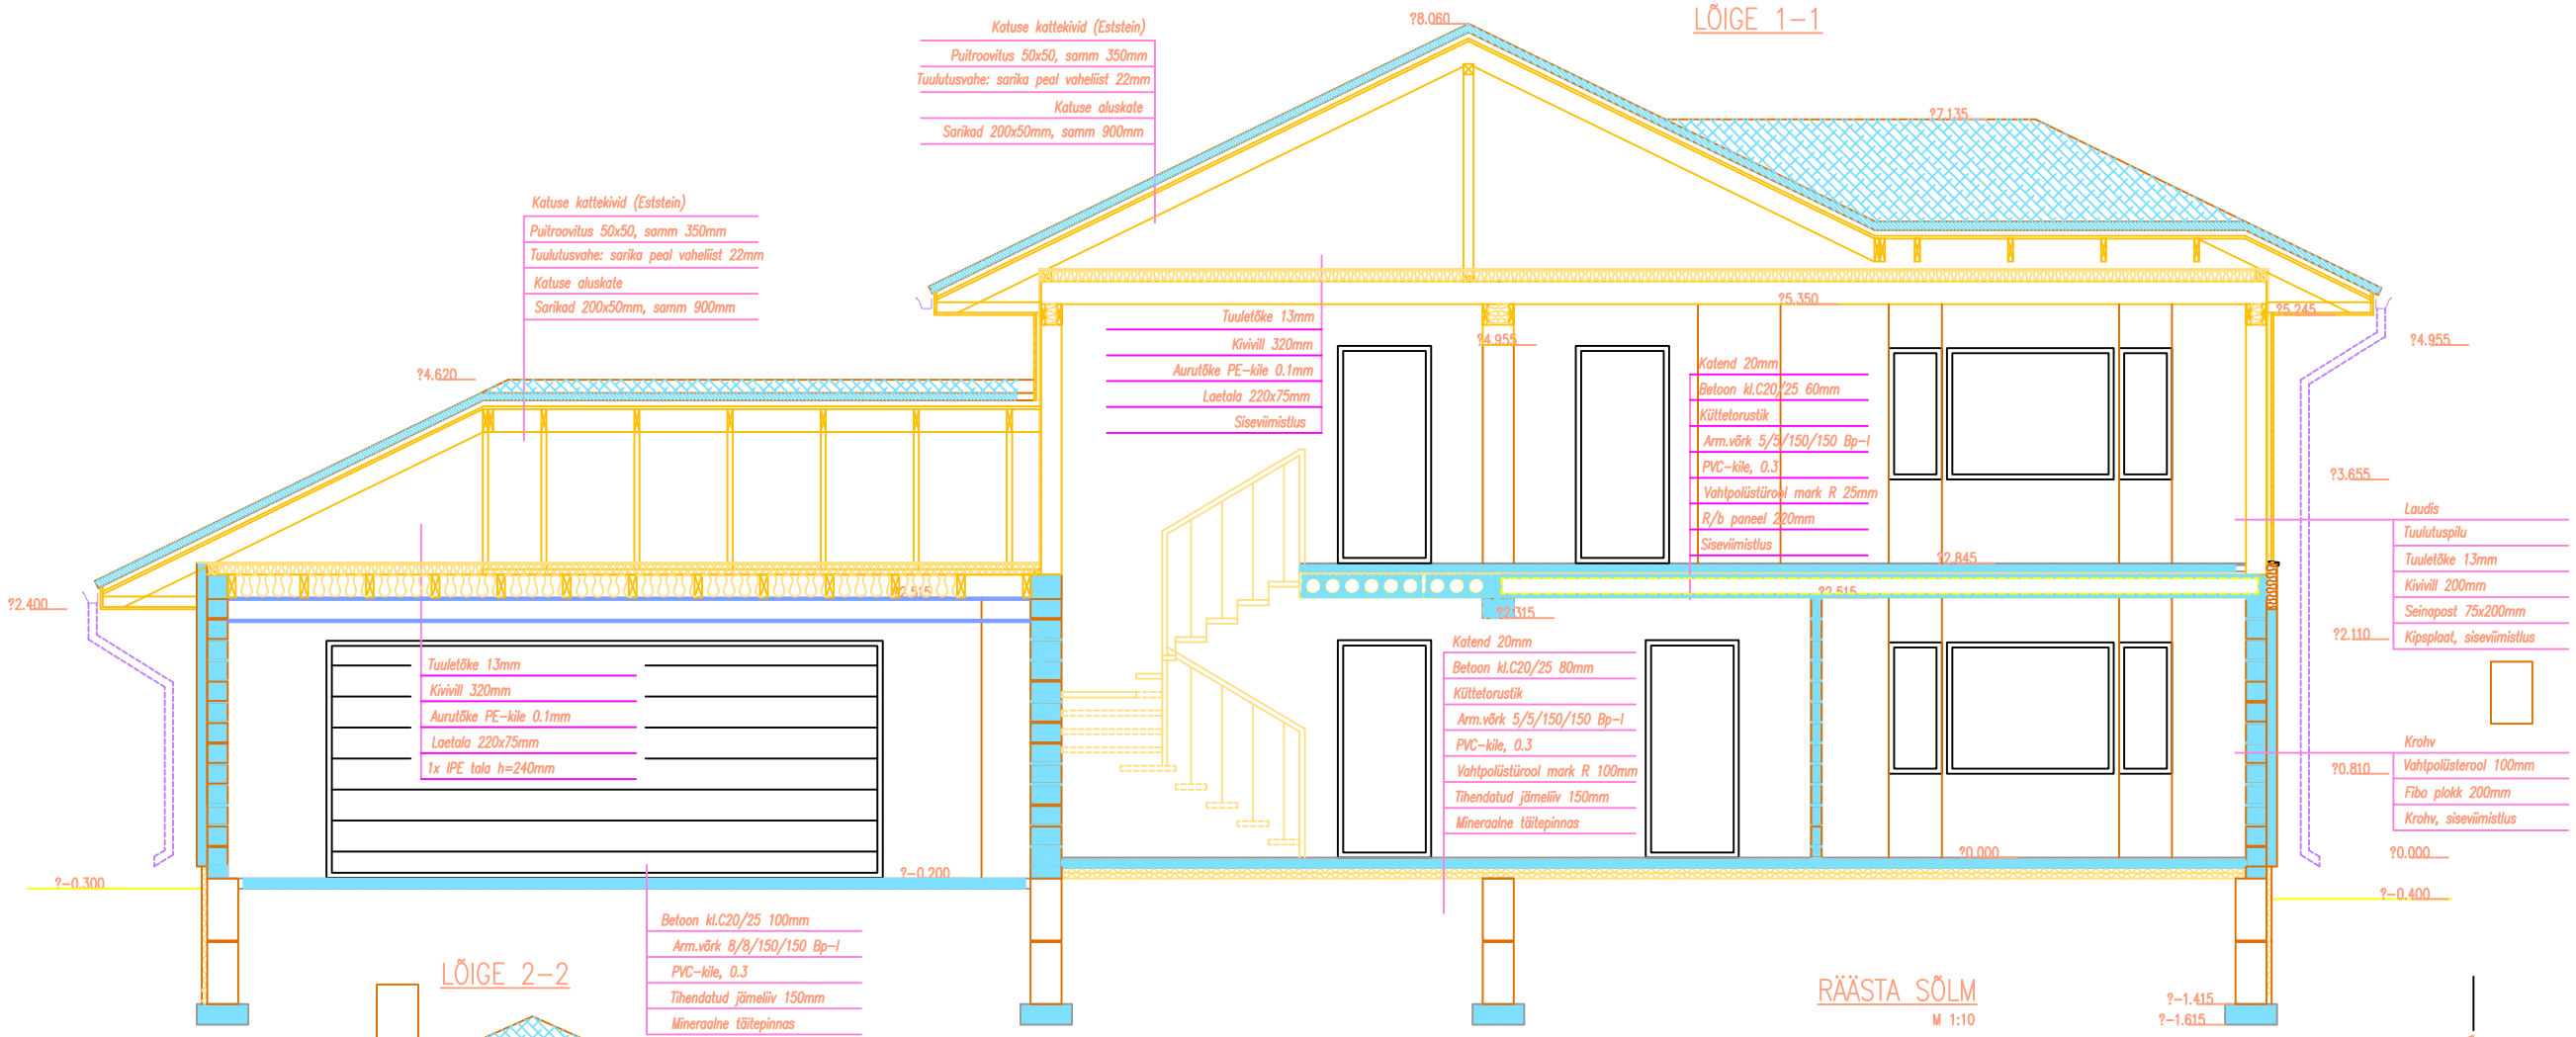

RÄÄSTA SÕLM

M 1:10
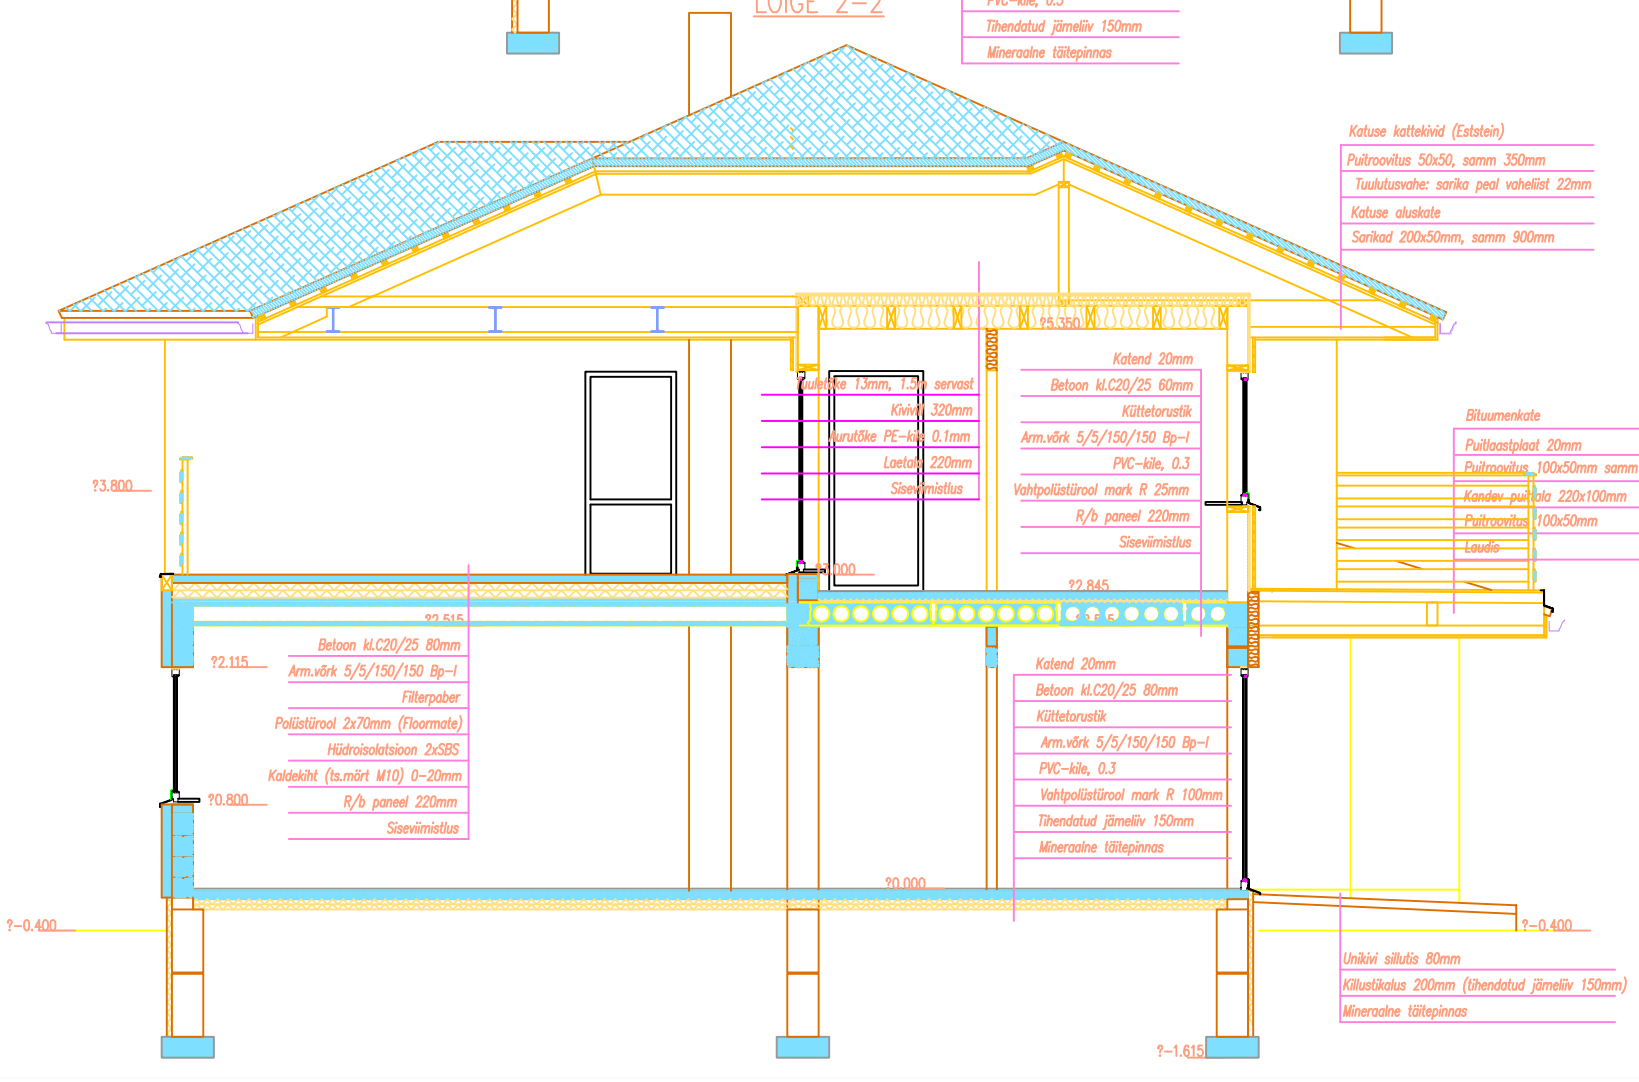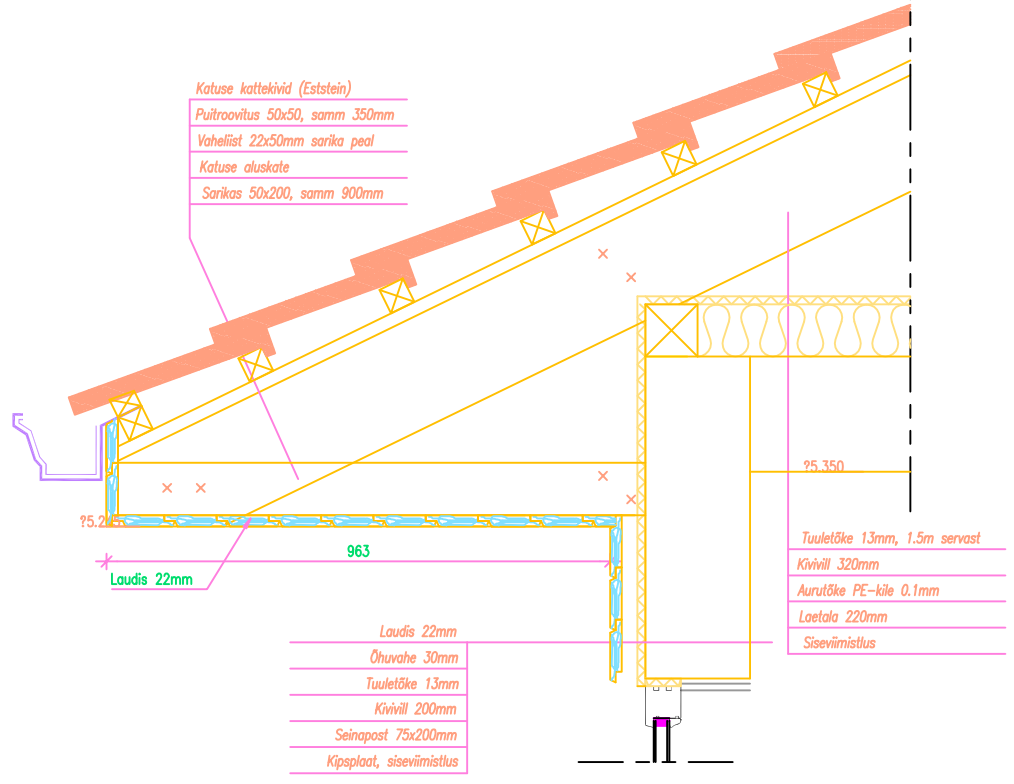
LÕIGE 2–2