


VAADE PÕHIJAST

VAADE LÕUNAST

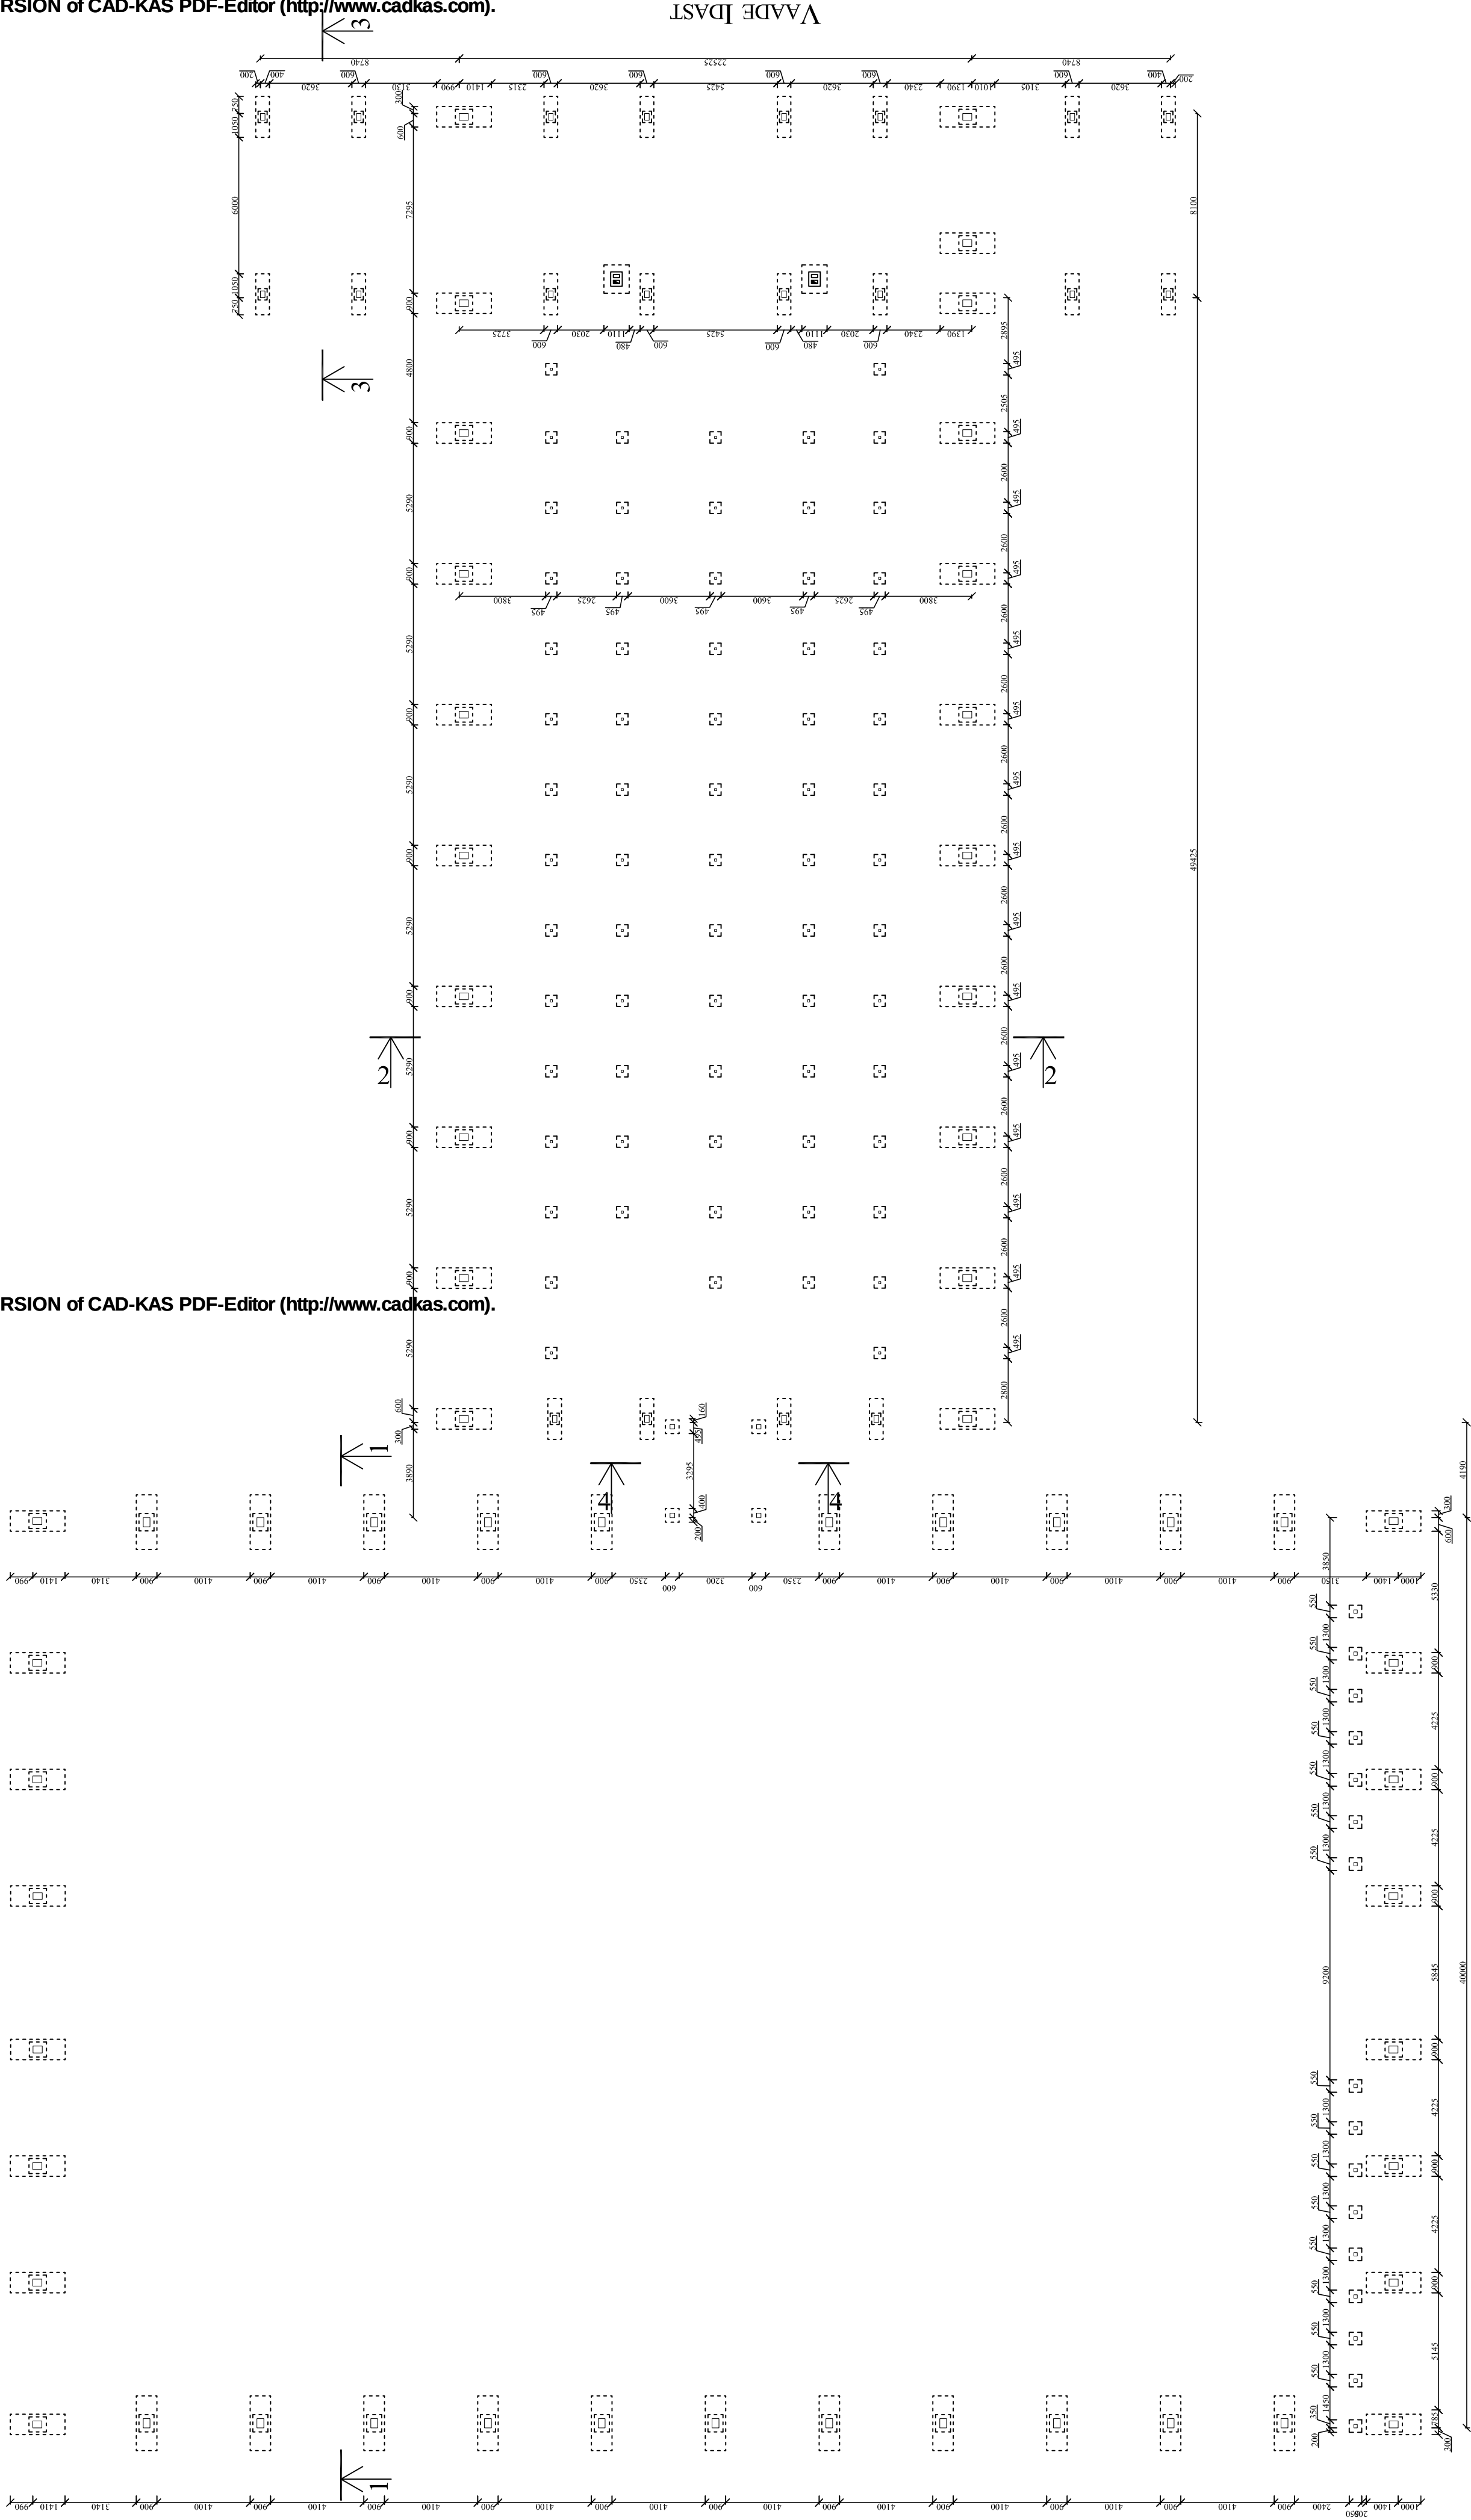

VAADE IDAST

VAADE LÄÄNEST