


VAADE PÕHJAST

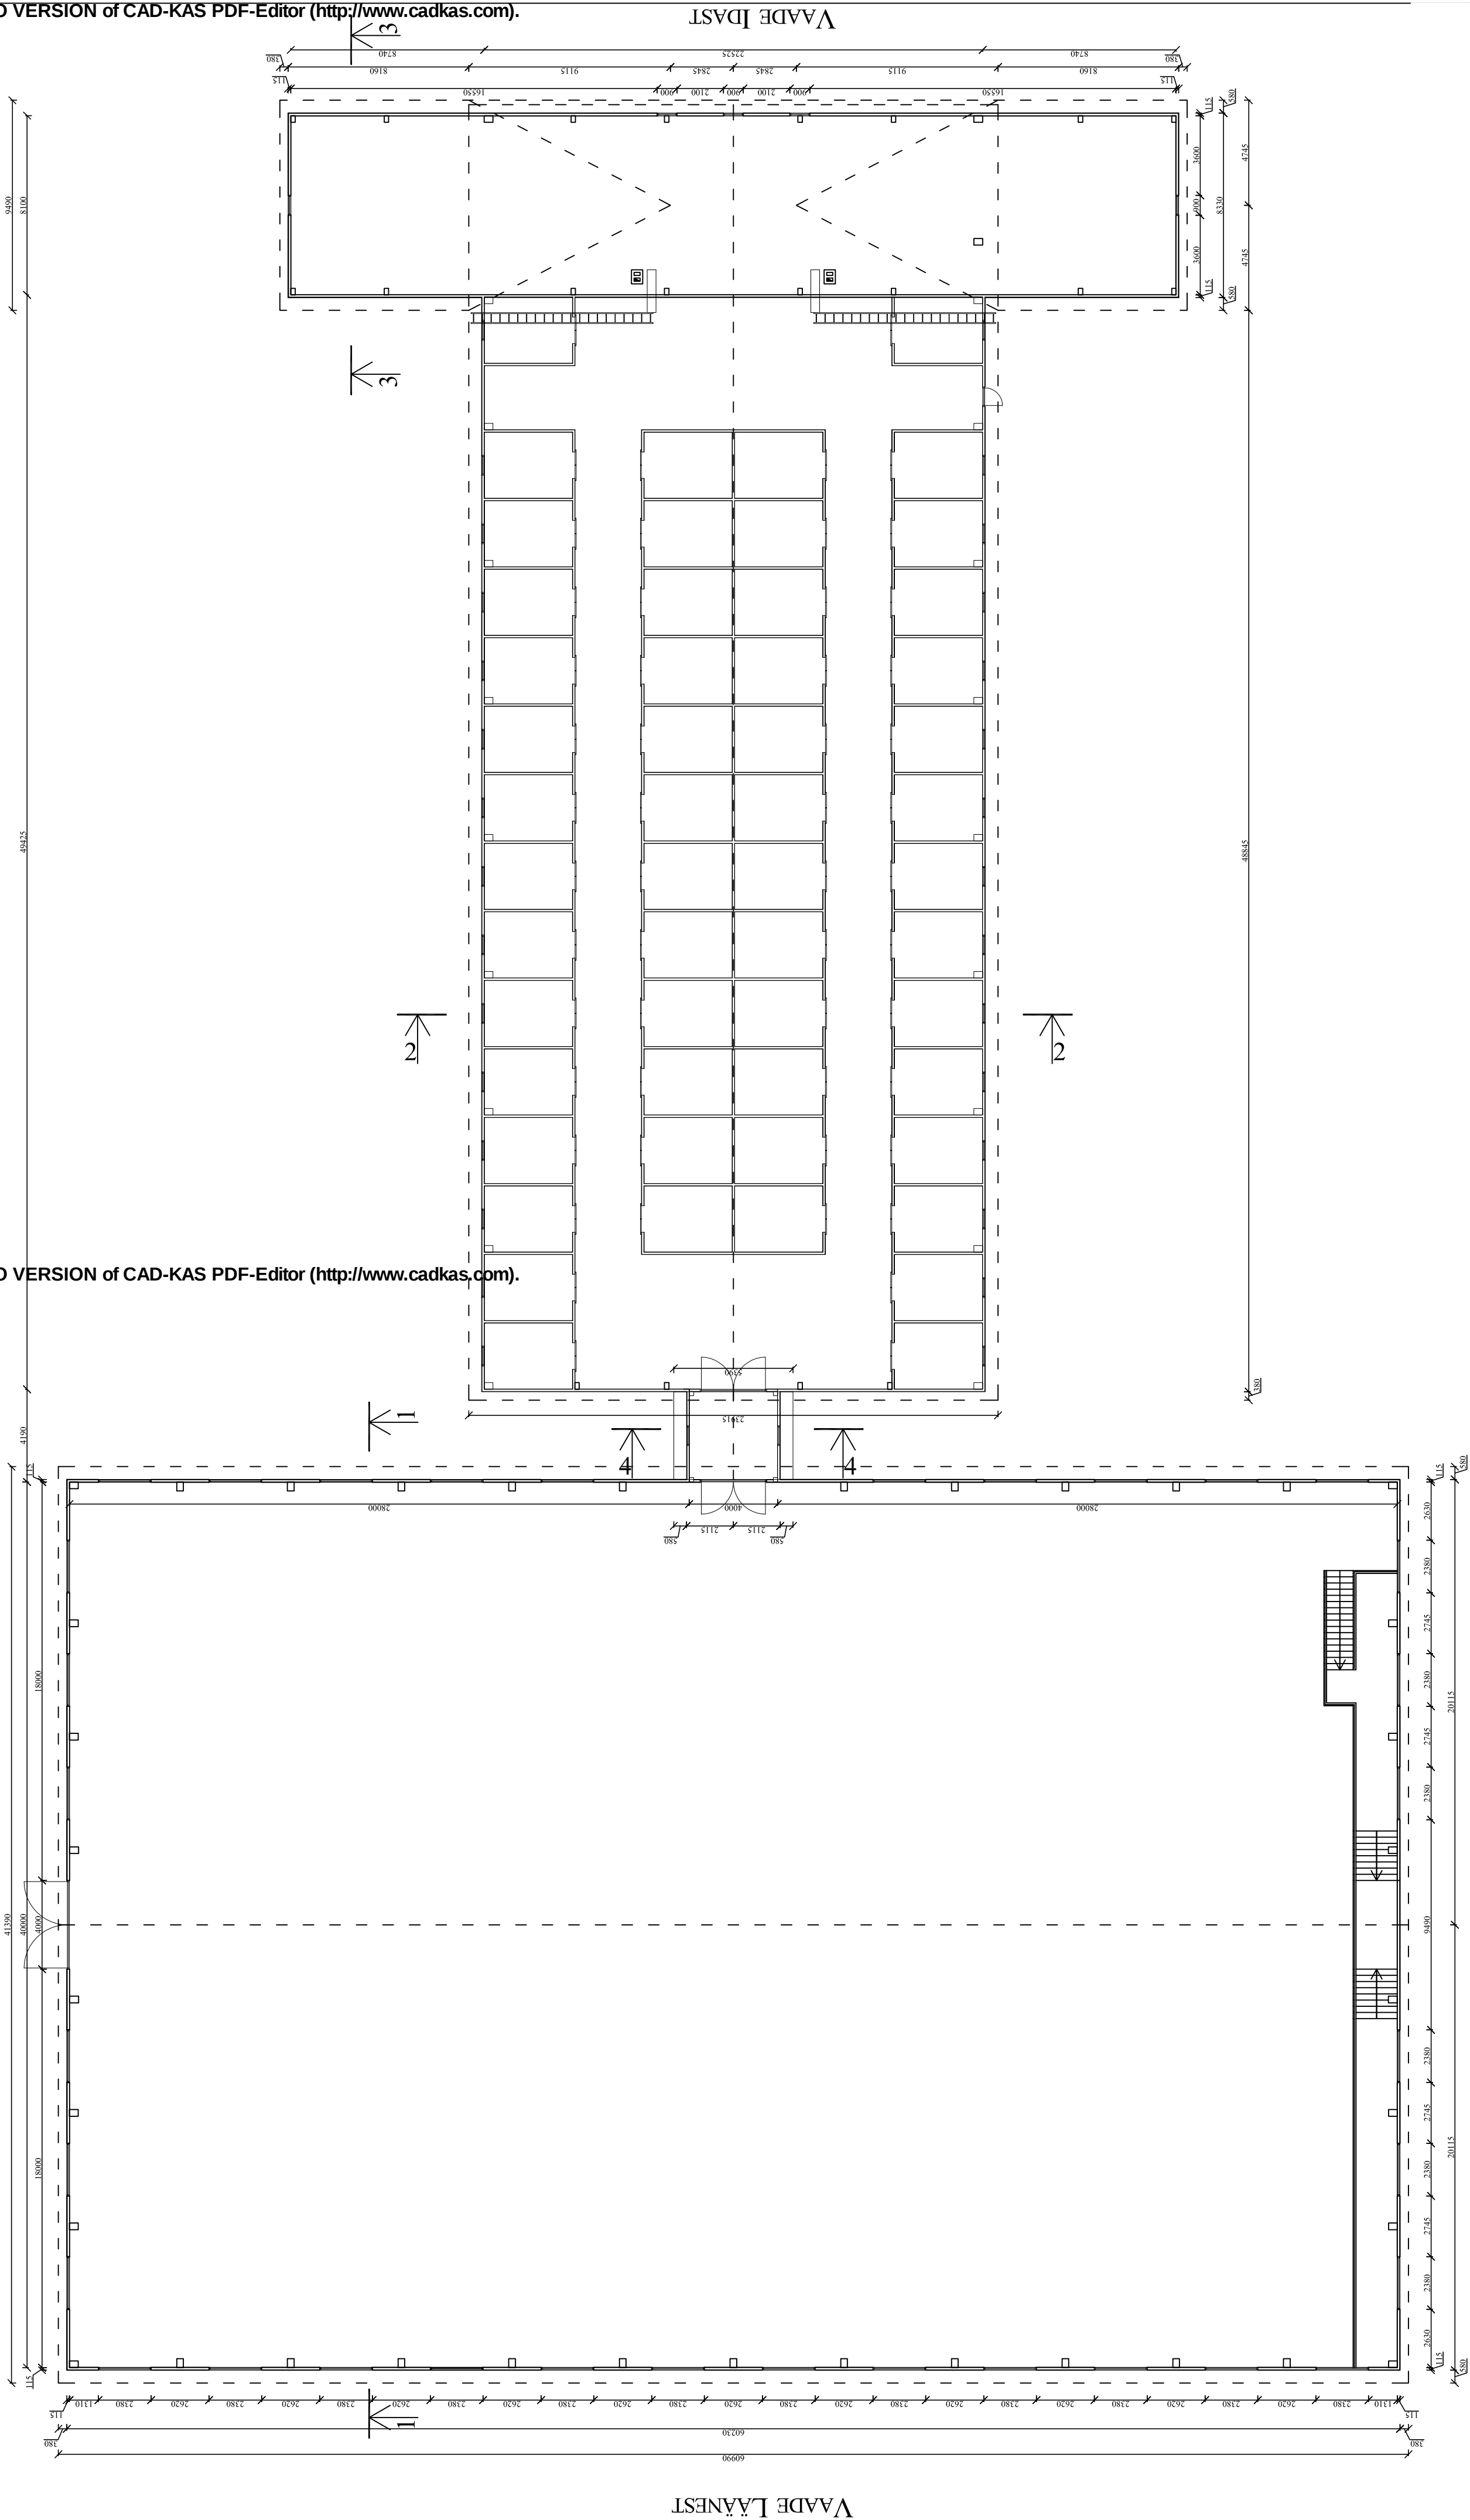

VAADE LÄÄNEST

VAADE LÕUNAST

MÄRKUS:
PÕRANDATE, VAHELAGEDE, KATUSTE JA SEINTE
KONSTRUKTS. KIRJELDUSED VT. SELETUSKIRJAST.