




RUUMIDE EKSPLIKATSIOON			
NR	RUUMI NIMETUS	PINDALA	
102	Tehnoruum	7,9m ²	
103	WC	2,3m ²	
104	Esik	7,9m ²	
105	Köök-Elituba	41,1m ²	
106	Abluruum	8,0m ²	
107	Magamis tuba 1	9,0m ²	
108	Magamis tuba 2	9,0m ²	

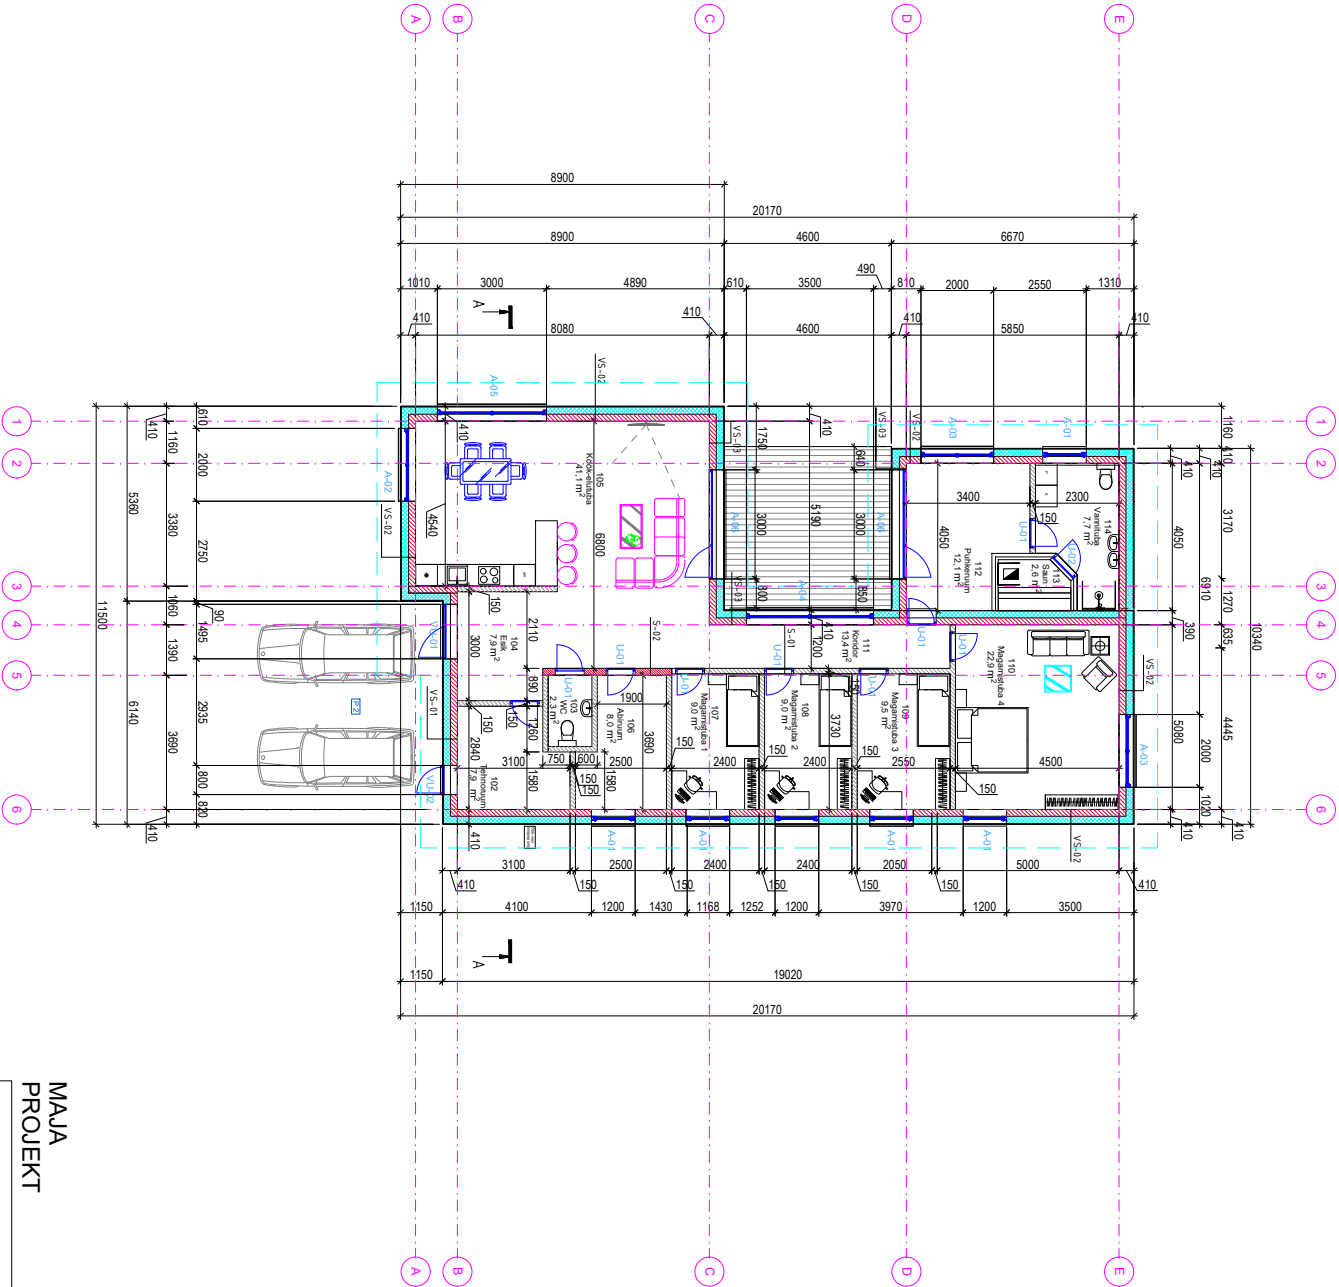

MAJA PROJEKT


Projekti	250225	Stadium	EP
Projekti	250225	Stadium	EP

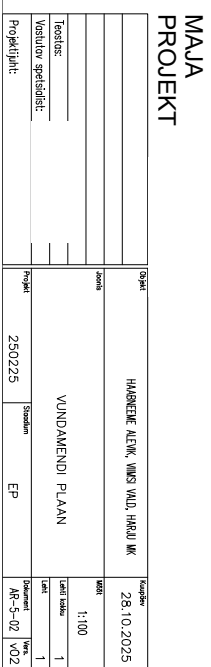

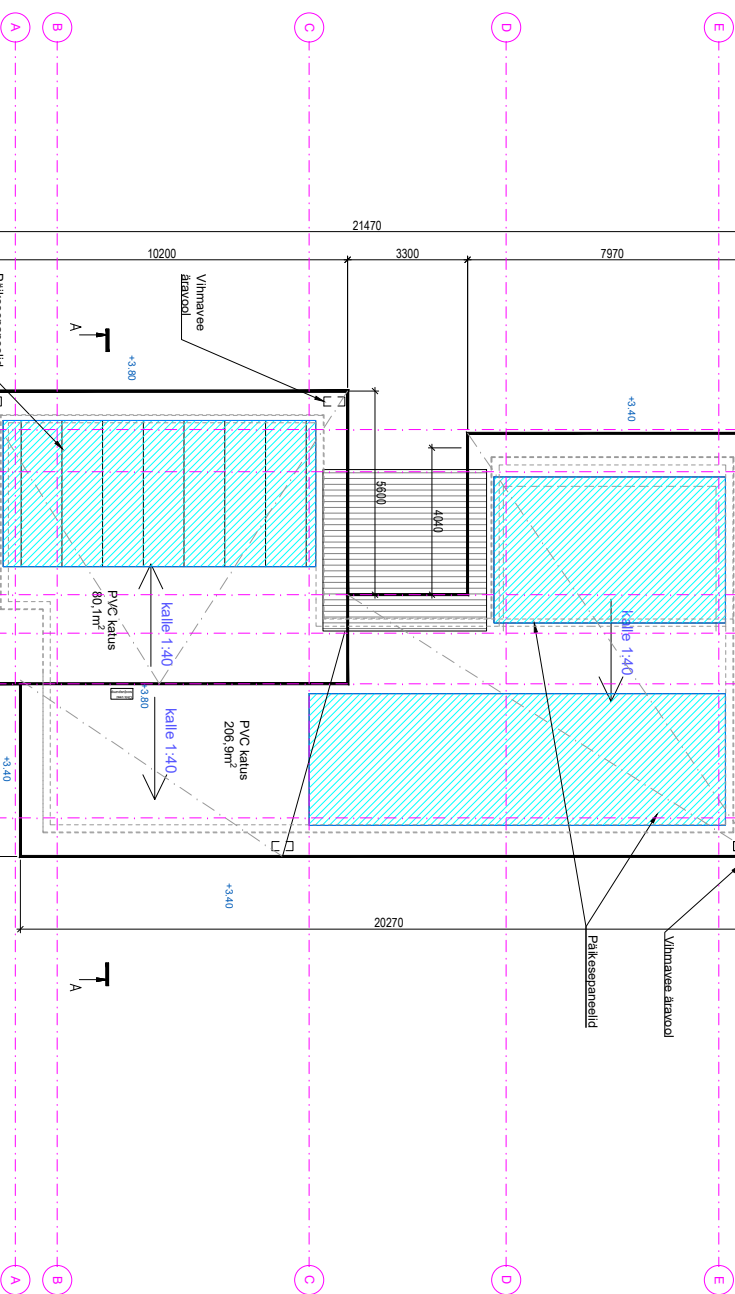
[illegible]

KATUSE PLAAN				
			EP	

VAADE KAGUST

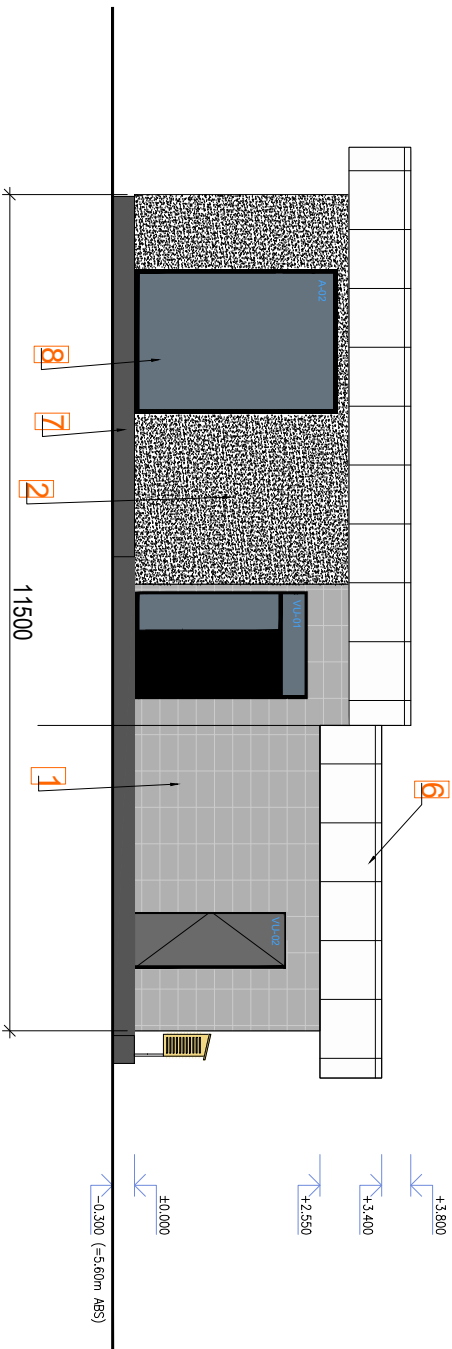

VAADE LOODEST

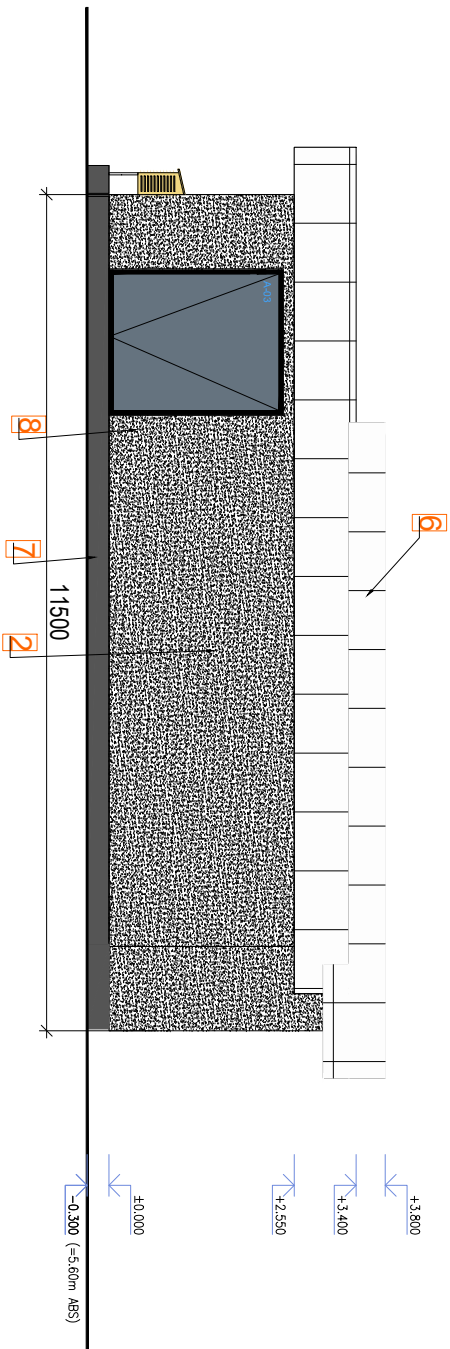


VÄLISVIIMISTLUSE EKSPLIKATSIOON:

1. FASSAAD - LOODUSKIVI PLAAT, TOON HELEHALL VÕI VALGE
2. FASSAAD - MOSAIKKROHV, TOON TUMEHALL
3. FASSAAD - PUTLAUDIS, TOON PRUUN
4. PUTTRIBID, TOON HALL
5. TERRASS - TERRASSILAUDIS, TOON PRUUN
6. PARAPETT - ALUMINIUM-KOMPOSIITPLAAT, TOON VALGE
7. SOKKEL - KROHV VÕI PLAAT, TOON TUMEHALL
8. VÄLISAKNAD JA UKSED - PVC JA PUUT, TOON TUMEHALL


MAJA PROJEKT

Projekti	250225	Stadium	EP
Projekti		Stadium	EP

VAADE EDELAST

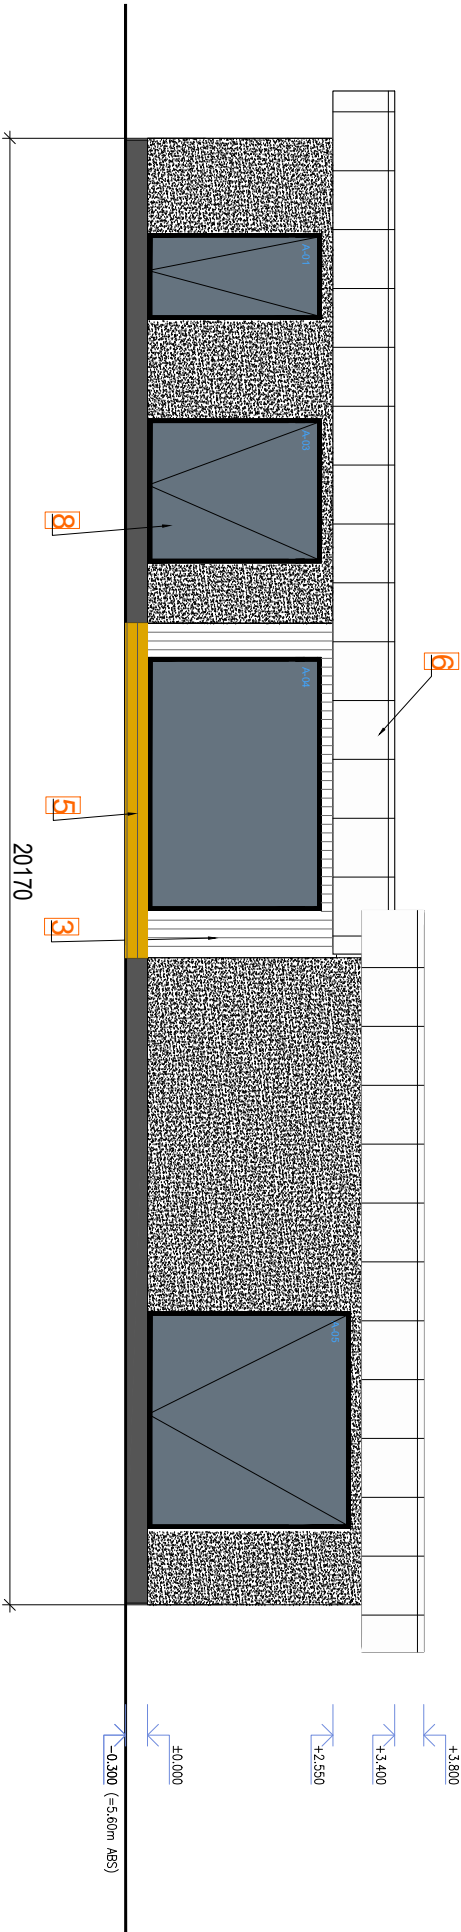

VAADE KIRDEST

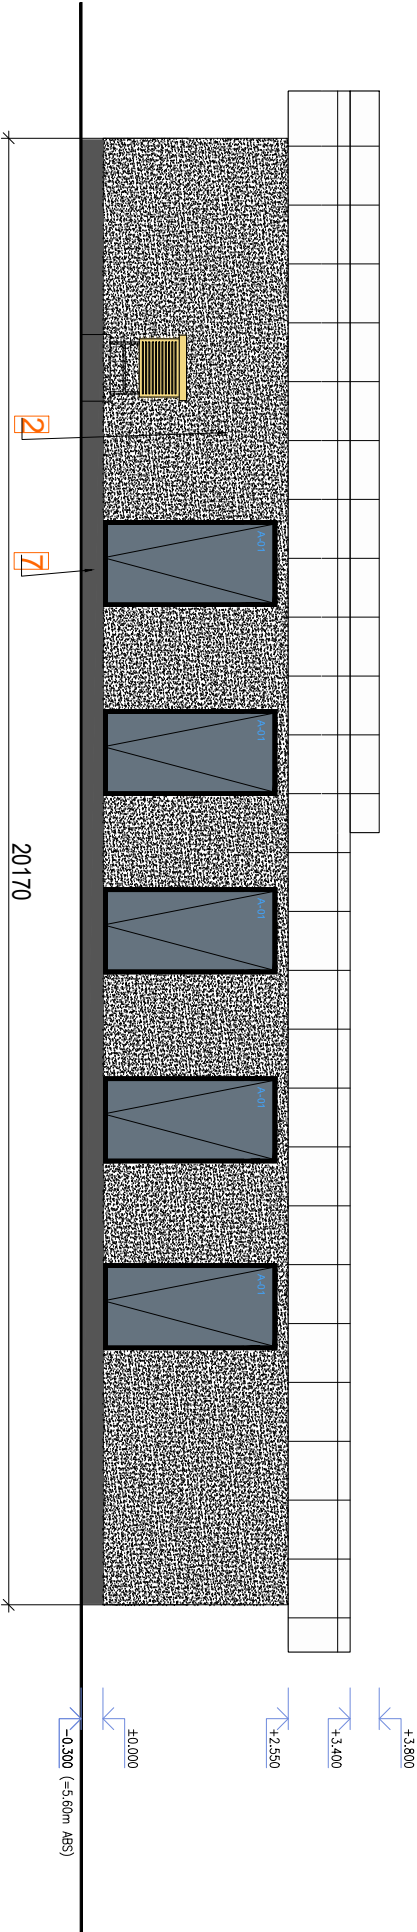

VÄLISVIIMISTLUSE EKSPLIKATSIOON:

1. FASSAAD - LOODUSKIVI PLAAT, TOON HELEHALL VÕI VALGE
2. FASSAAD - MOSAIKKROHV, TOON TUMEHALL
3. FASSAAD - PUTLAUDIS, TOON PRUUN
4. PUTTRIBID, TOON HALL
5. TERRASS - TERRASSILAUDIS, TOON PRUUN
6. PARAPETT - ALUMINIUM-KOMPOSIITPLAAT, TOON VALGE
7. SOKKEL - KROHV VÕI PLAAT, TOON TUMEHALL
8. VÄLISAKNAD JA UKSED - PVC JA PUUT, TOON TUMEHALL

MAJA
PROJEKT

Projekti:	250225	Stadium	EP	Arh-6-Q2 V02

