


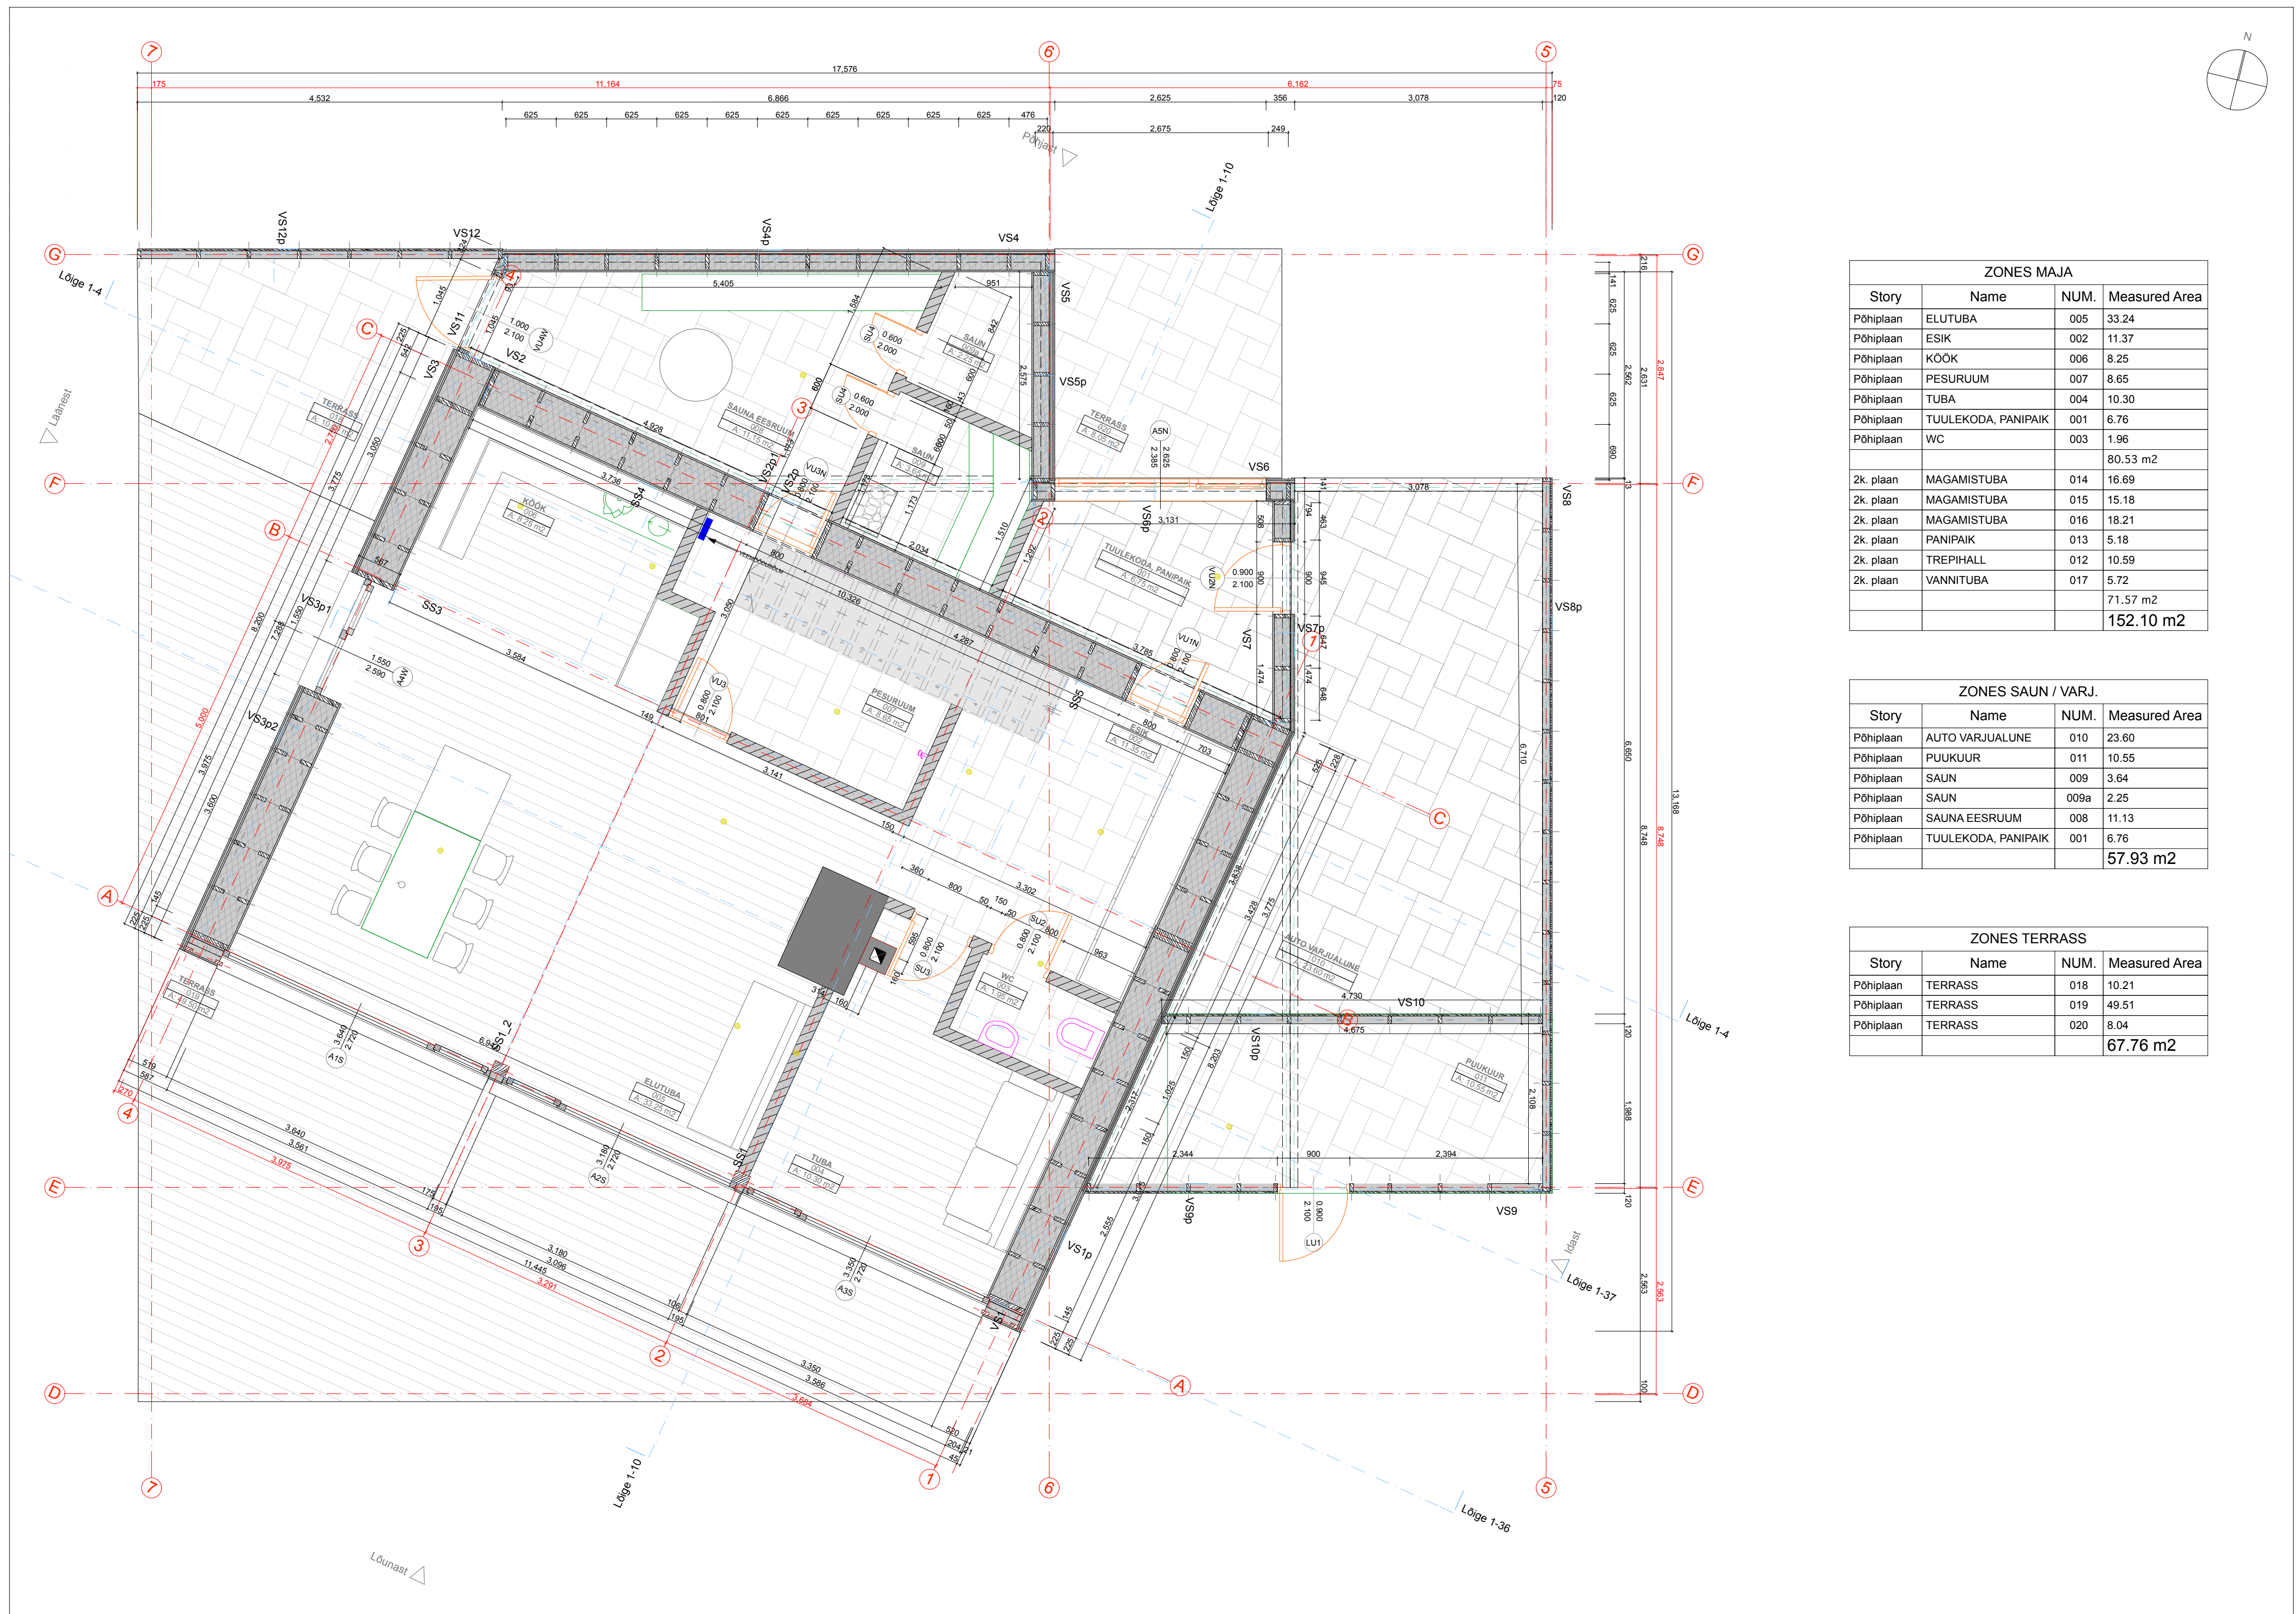

ZONES MAJA			
Story	Name	NUM.	Measured Area
Põhiplaan	ELUTUBA	005	33.24
Põhiplaan	ESİK	002	11.37
Põhiplaan	KÖÖK	006	8.25
Põhiplaan	PESURUUM	007	8.65
Põhiplaan	TUBA	004	10.30
Põhiplaan	TUULEKODA, PANIPAİK	001	6.76
Põhiplaan	WC	003	1.96
			80.53 m2
2k. plaan	MAGAMISTUBA	014	16.69
2k. plaan	MAGAMISTUBA	015	15.18
2k. plaan	MAGAMISTUBA	016	18.21
2k. plaan	PANIPAİK	013	5.18
2k. plaan	TREPIHALL	012	10.59
2k. plaan	VANNITUBA	017	5.72
			71.57 m2
			152.10 m2

ZONES SAUN / VARJ.			
Story	Name	NUM.	Measured Area
Põhiplaan	AUTO VARJUALUNE	010	23.60
Põhiplaan	PUUKUUR	011	10.55
Põhiplaan	SAUN	009	3.64
Põhiplaan	SAUN	009a	2.25
Põhiplaan	SAUNA EESRUUM	008	11.13
Põhiplaan	TUULEKODA, PANIPAİK	001	6.76
			57.93 m2

ZONES TERRASS			
Story	Name	NUM.	Measured Area
Põhiplaan	TERRASS	018	10.21
Põhiplaan	TERRASS	019	49.51
Põhiplaan	TERRASS	020	8.04
			67.76 m2