




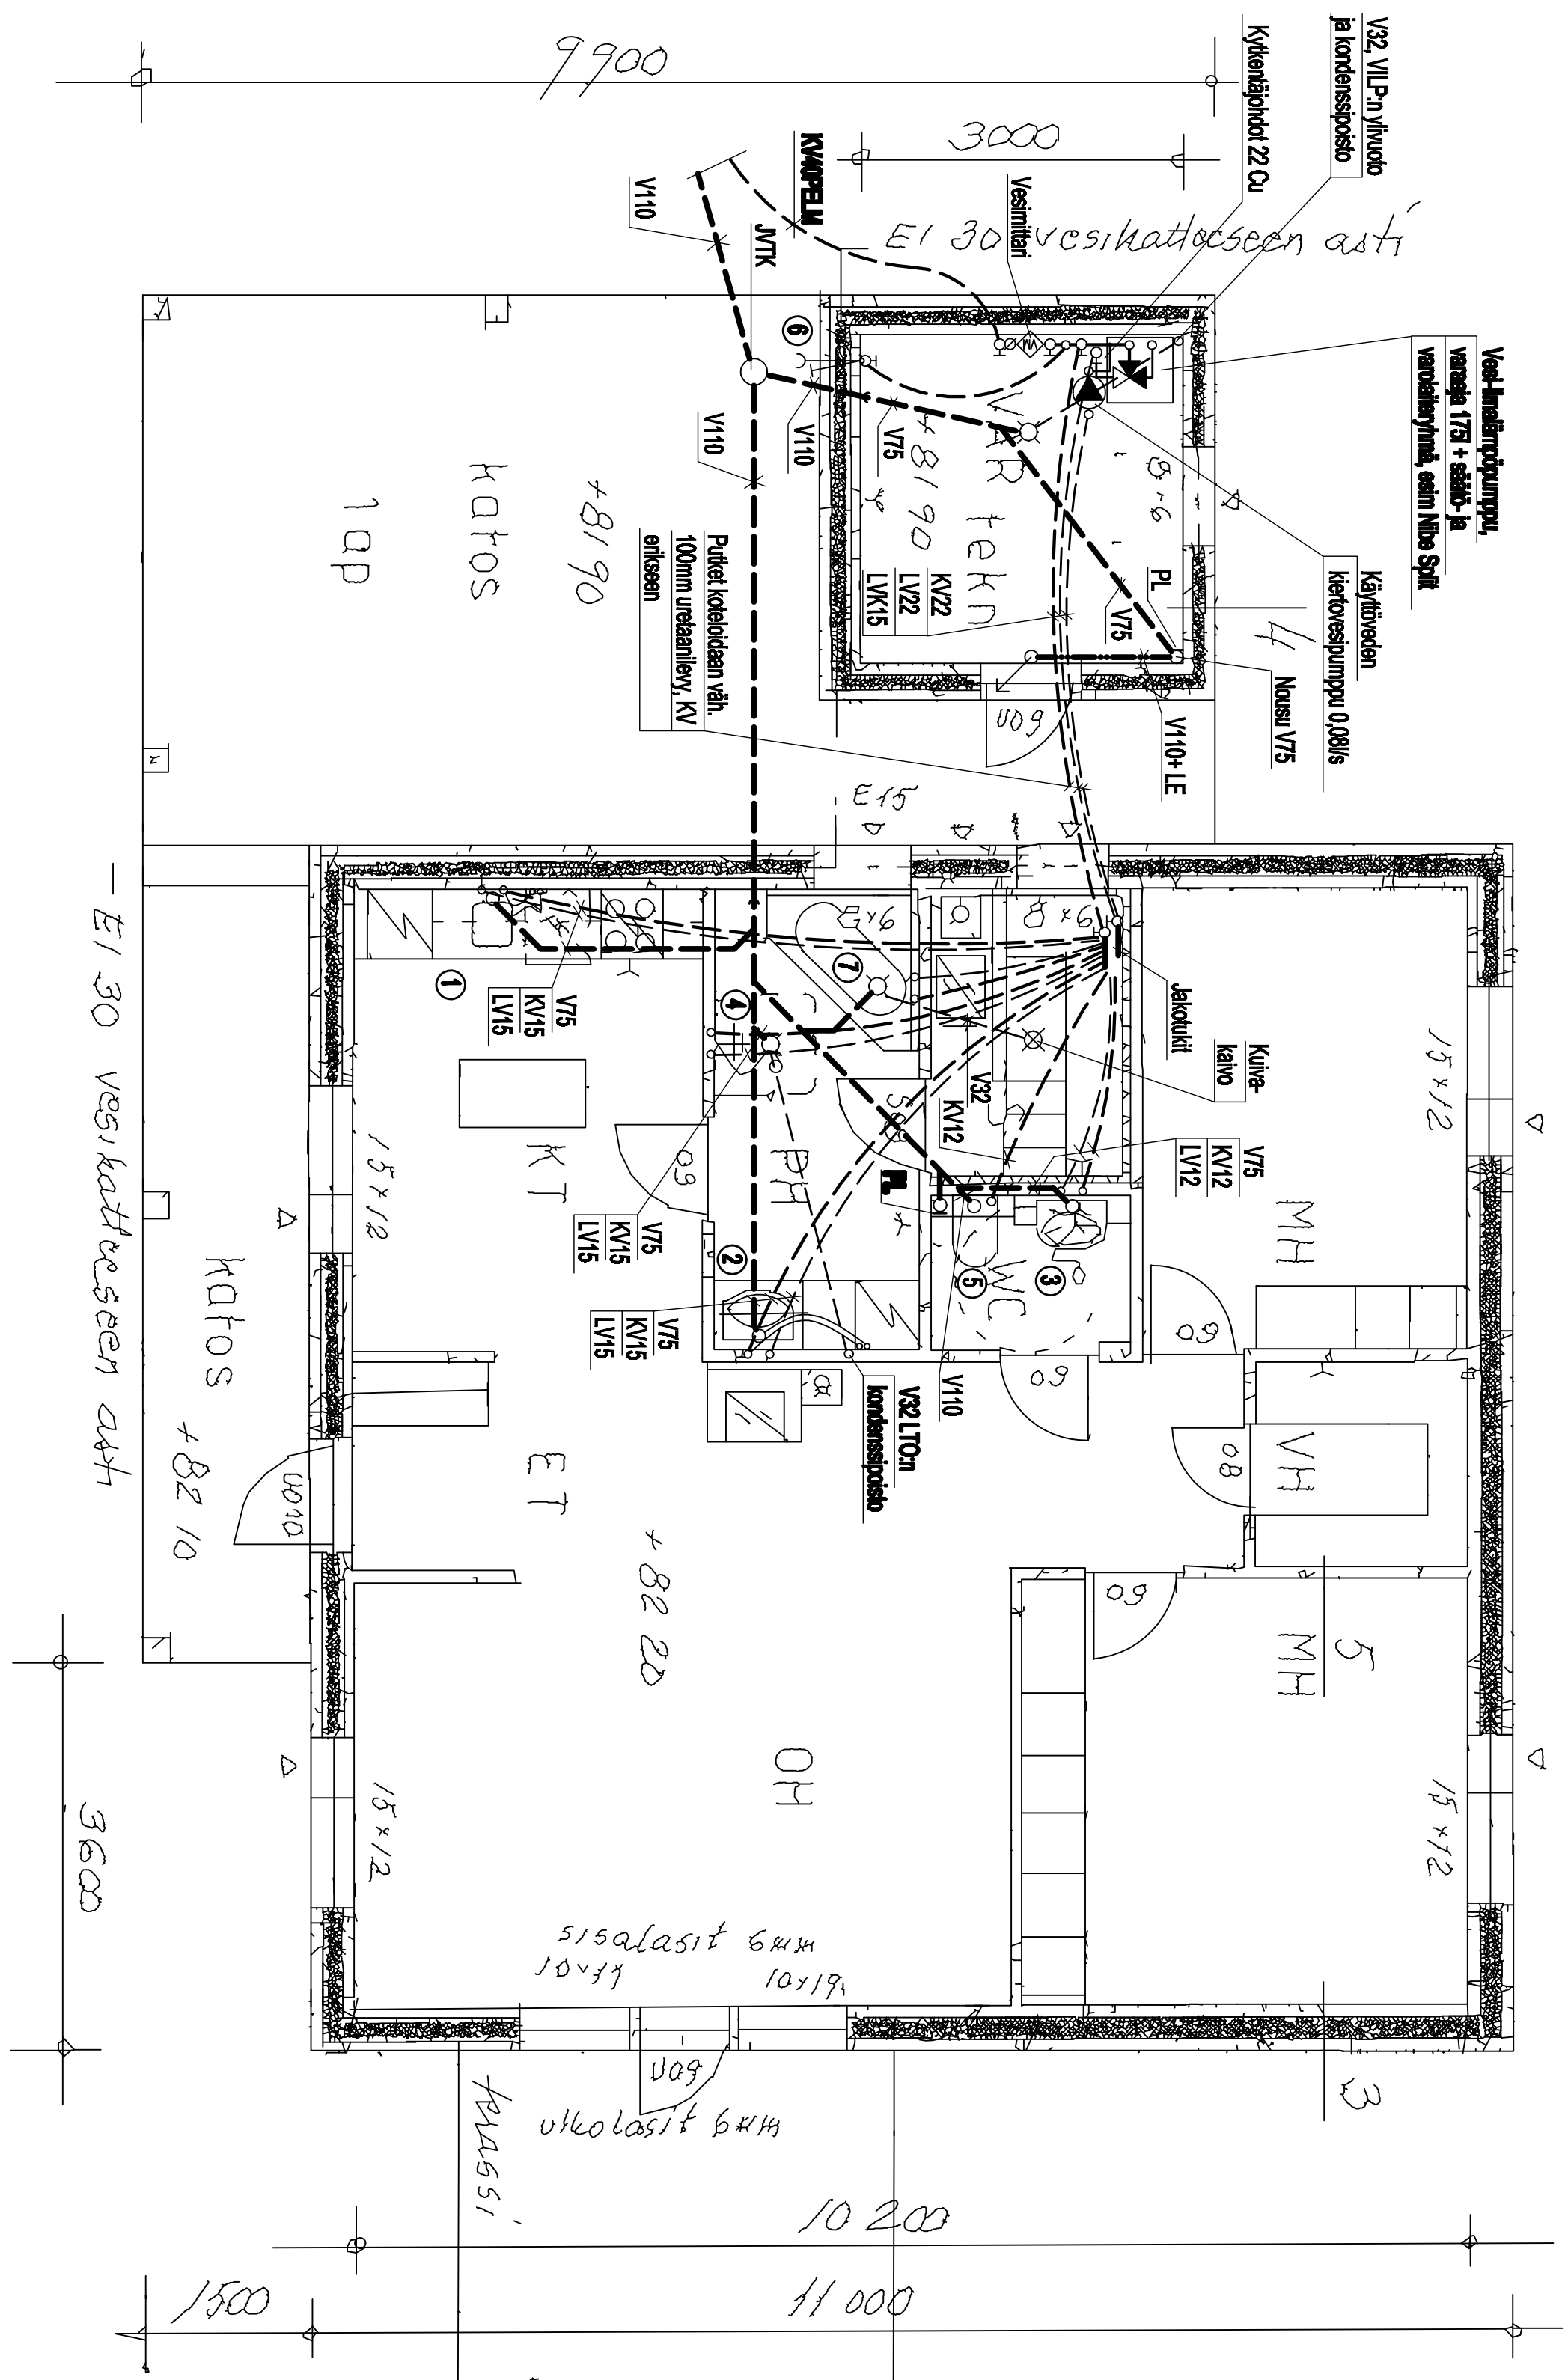



KEITTIÖALTAAN JA APK:N ALUSTA (RU)

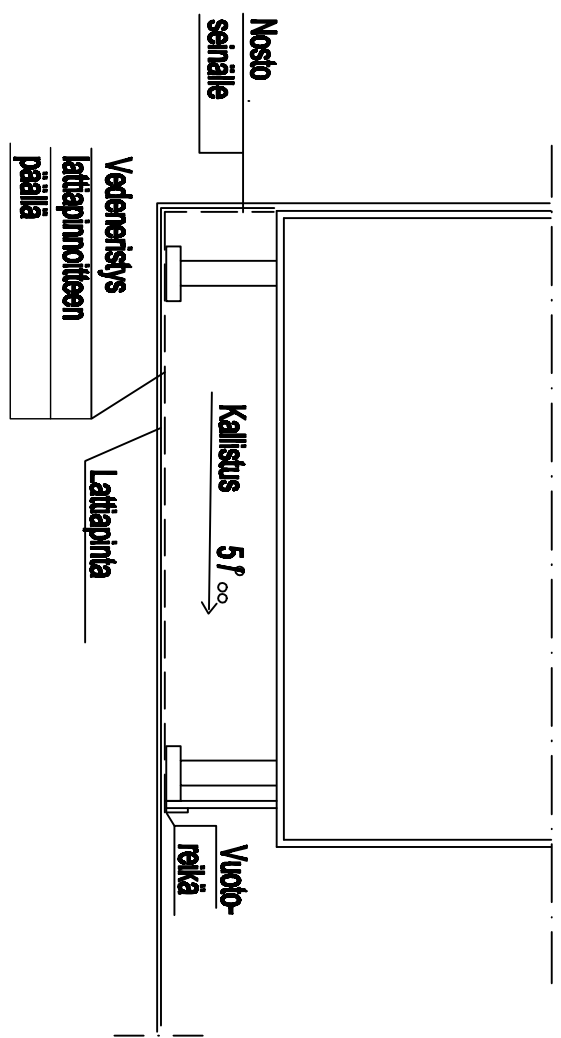

Putkijousujen kohdalle tehdään n. 50mm korotus lattiaan (R1)

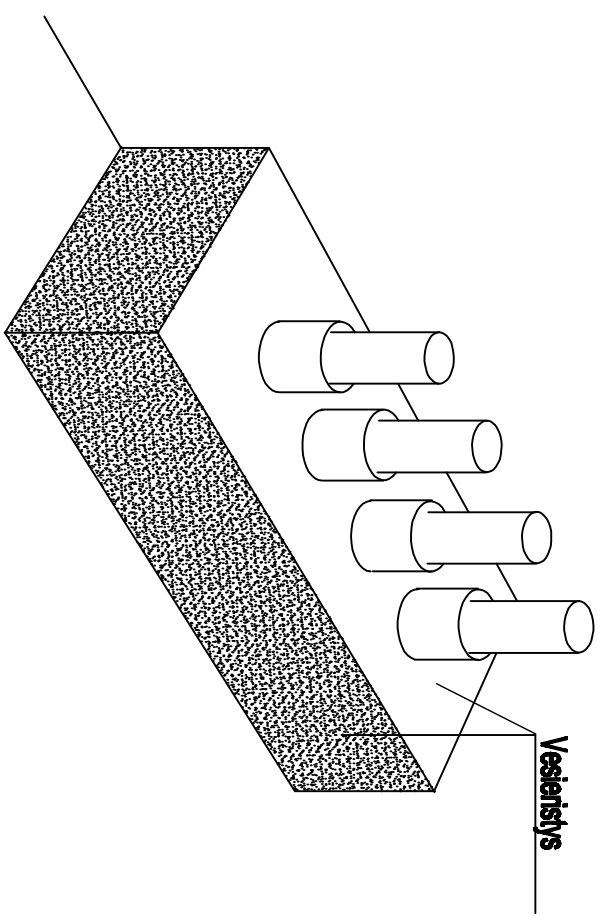

Kuivakaiwon asennus

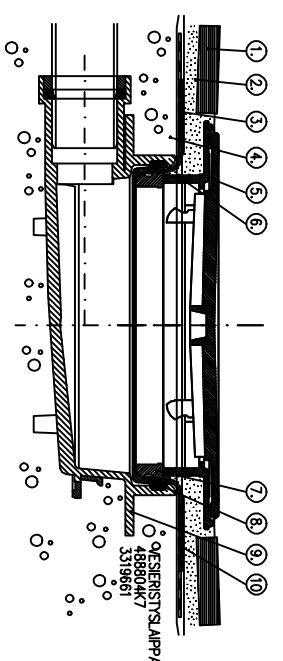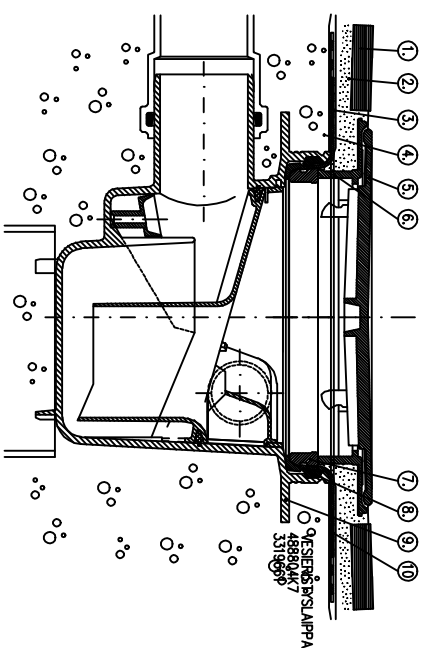

area	124 m^2	$(114 \text{ } 49 \text{ m}^2)$
vat	$13 \text{ } 69 \text{ m}^2$	$(12 \text{ } 25 \text{ m}^2)$
	$134 \text{ } 69 \text{ m}^2$	$(126 \text{ } 74 \text{ m}^2)$

(substantiavalvat m^2 + kuum ukos 250 m^2)

