Changed with the DEMO VERSION of CAD-KAS PDF-Editor (http://www.cadkas.com).

SISSEPÄÄSU VÄRAV

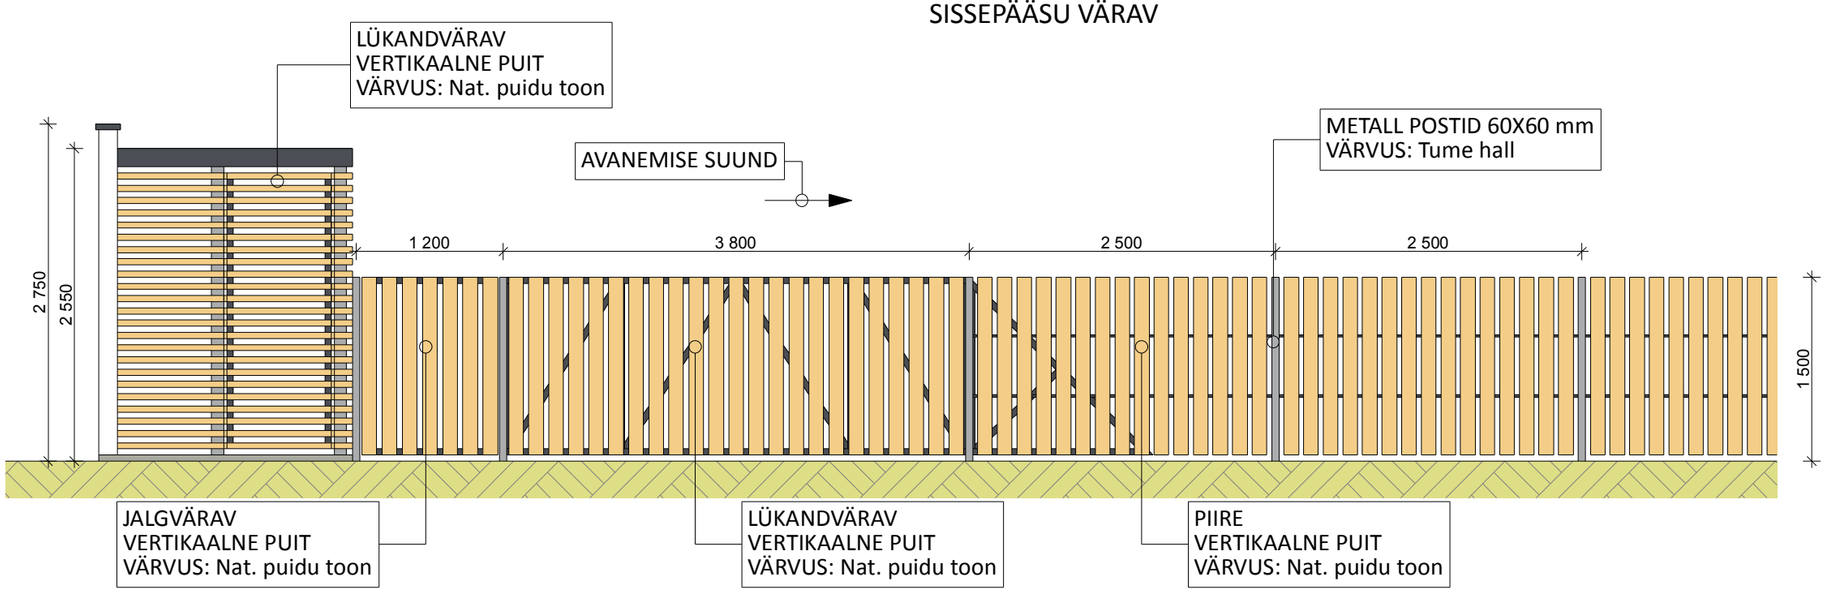

VAADE LÜLI TÄNAVALT

PUIT PIIRDE FRAGMENT

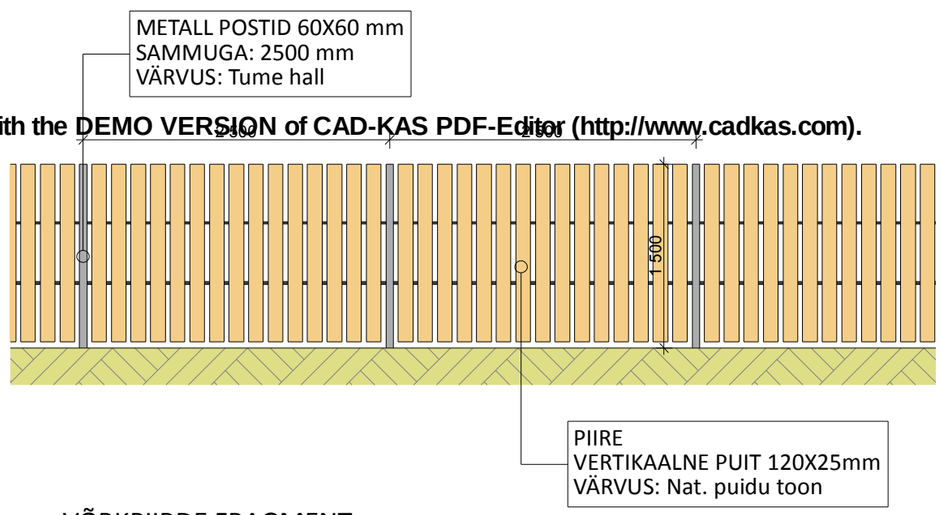

Changed with the DEMO VERSION of CAD-KAS PDF-Editor (http://www.cadkas.com).

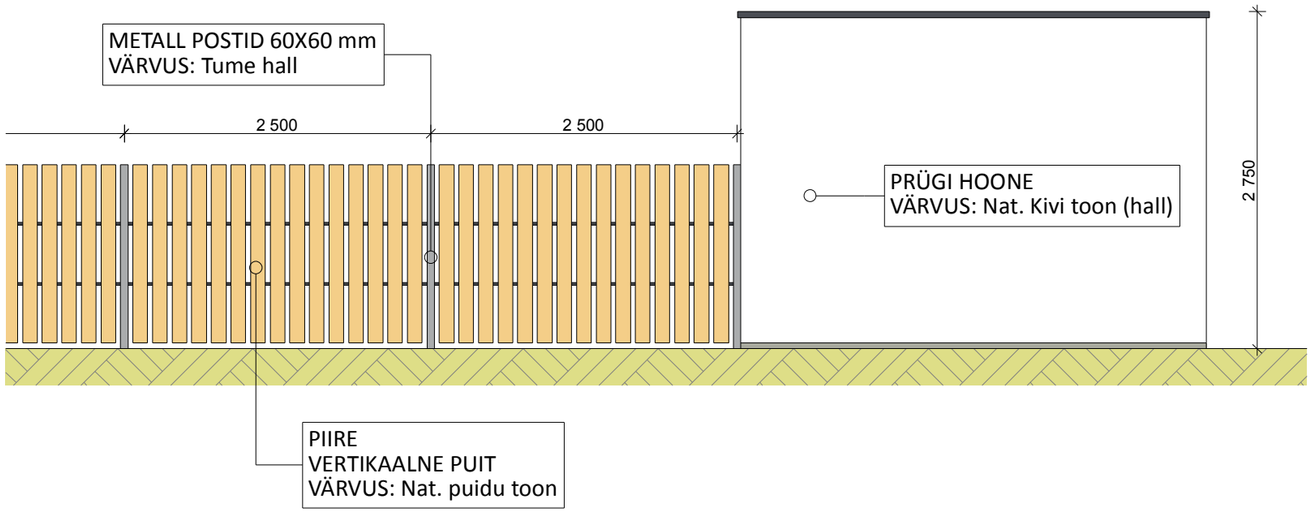

VÕRKPIIRDE FRAGMENT

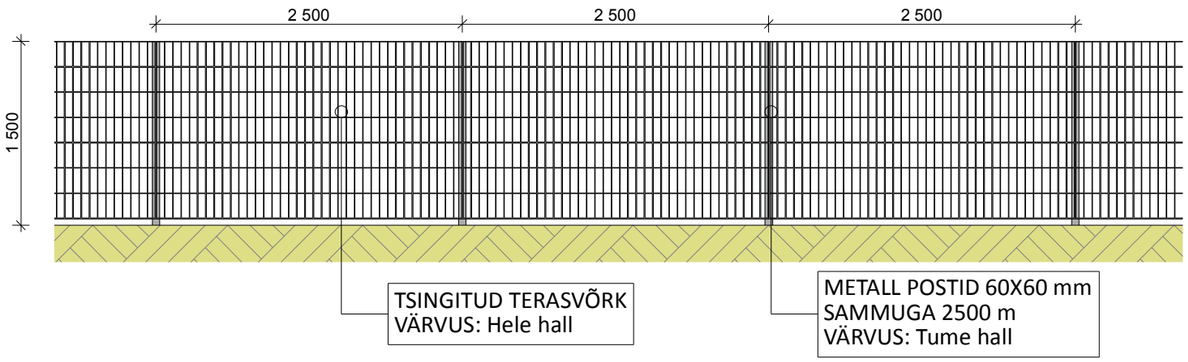

Märkused: ANTUD JOONIS TÜHISTAB KÕIK VARASEMA KUUPÄEVAGA JOONISED

Changed with the DEMO VERSION of CAD-KAS PDF-Editor (http://www.cadkas.com).