
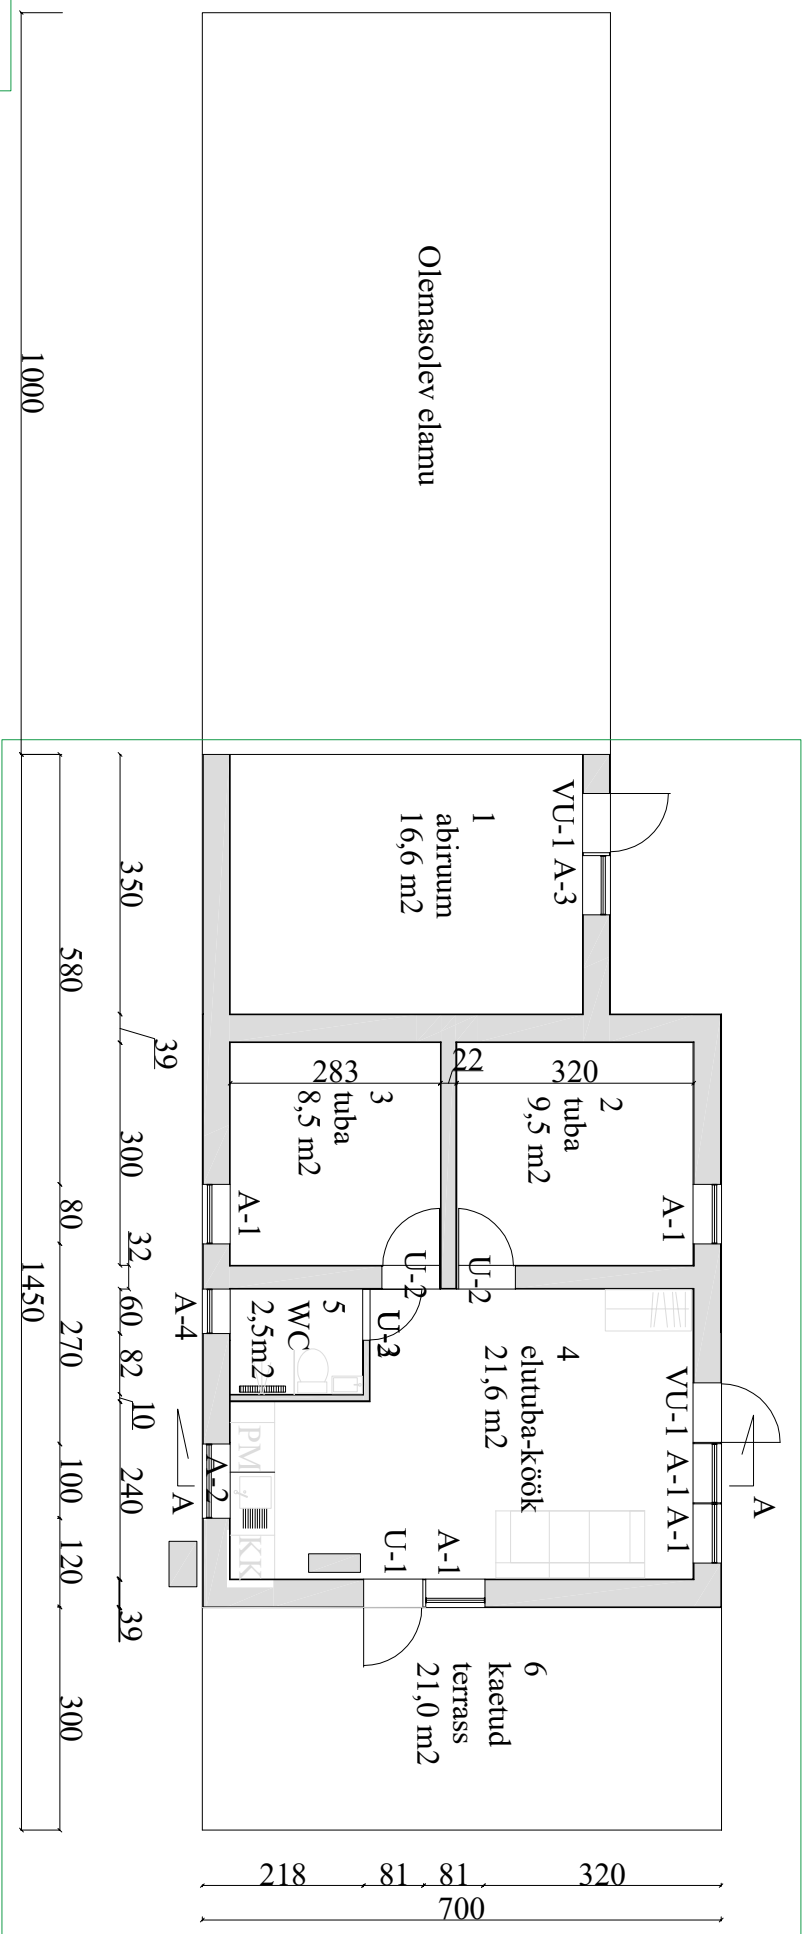


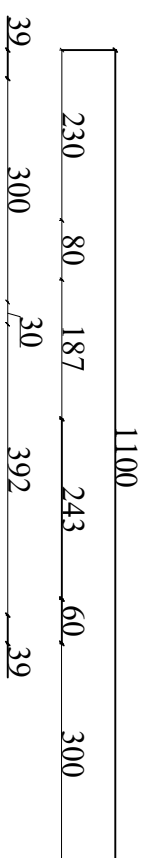

JUURDEHITATAV OSA

1 abiruum	16,6 m ²
2 tuba	9,5 m ²
3 tuba	8,5 m ²
4 elutuba-köök	21,6 m ²
5 wc	2,5 m ²
kokku	58,7 m ² ol.olev 37,6 m ²

- 6 kaetud terrass 21,0 m²
- õhksoojuspumba sise- ja välisosa