


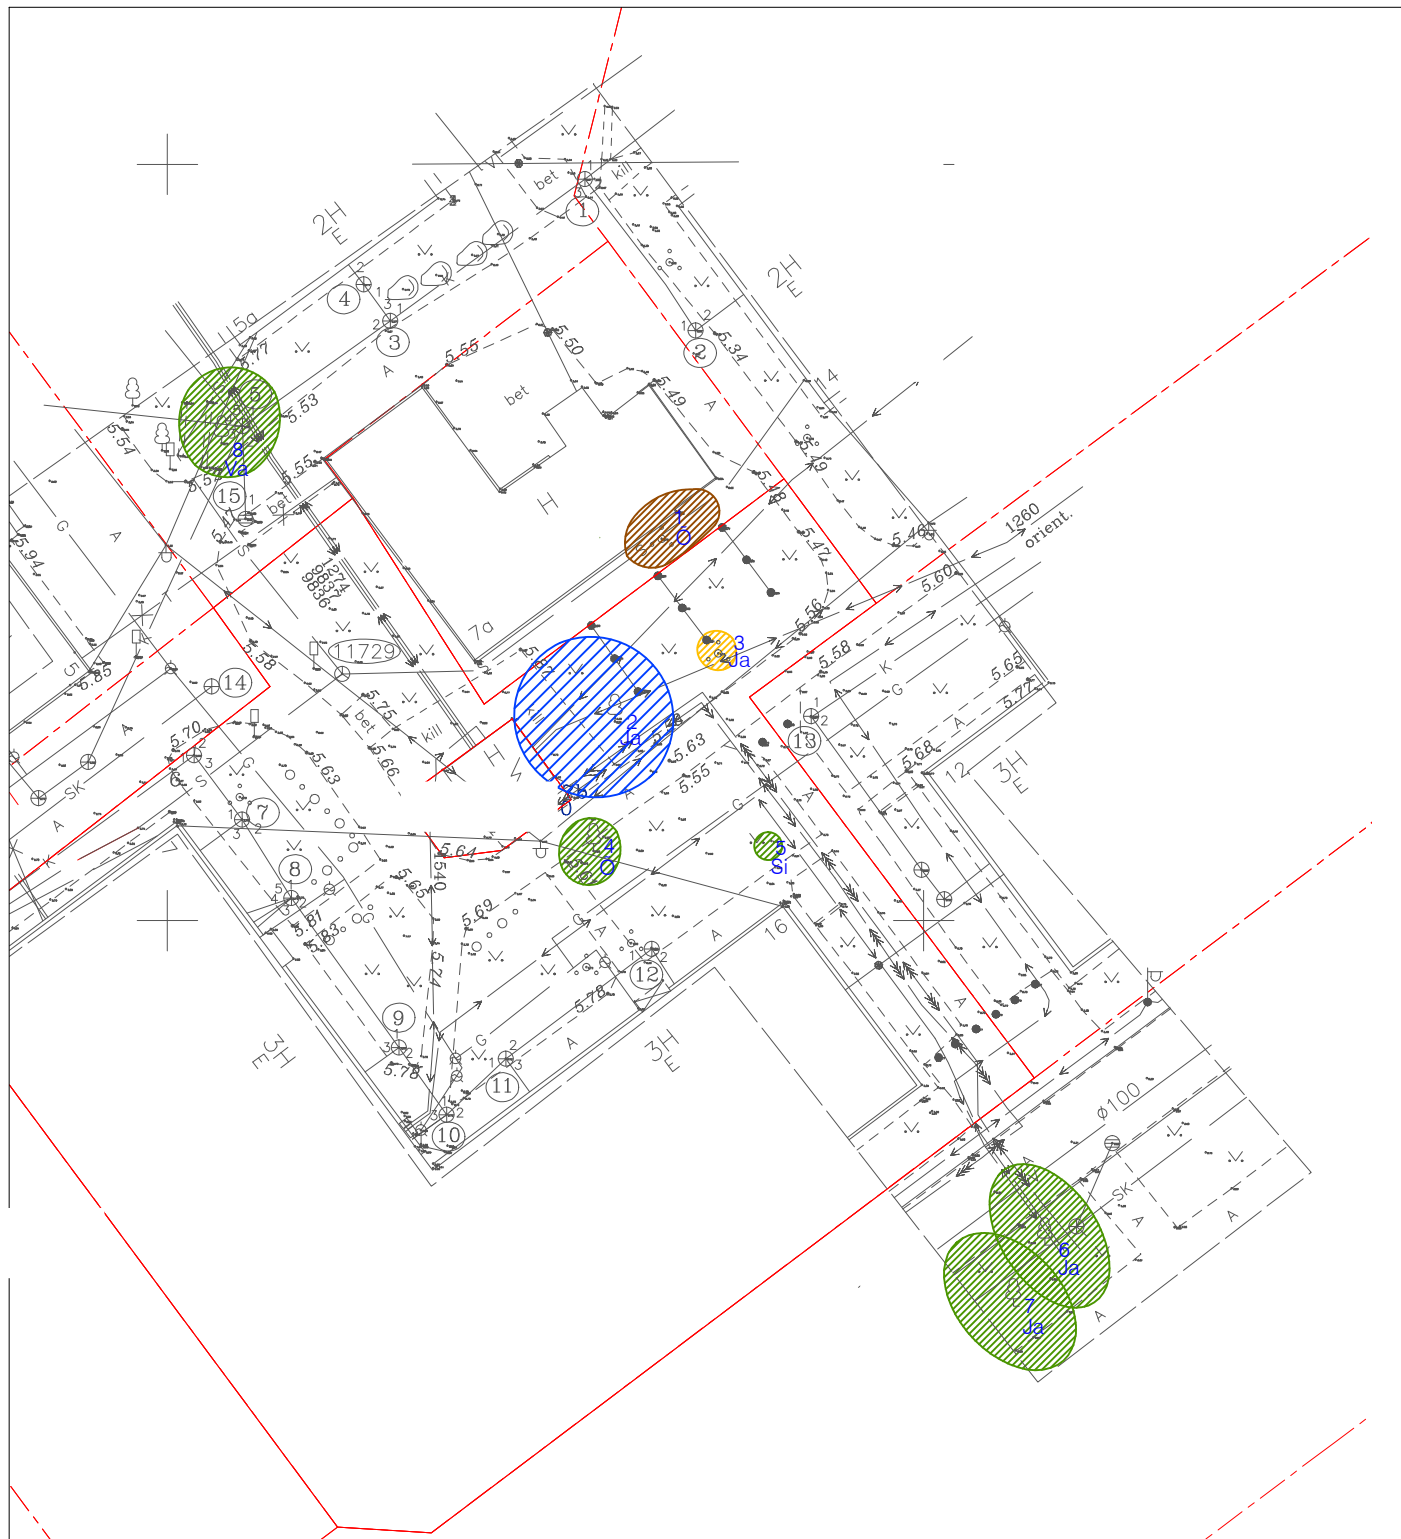

TINGMÄRGID



II väärtusklassi puittaim & jrk. nr.



III väärtusklassi puittaim & jrk. nr.



IV väärtusklassi puittaim & jrk. nr.



V väärtusklassi puittaim & jrk. nr.