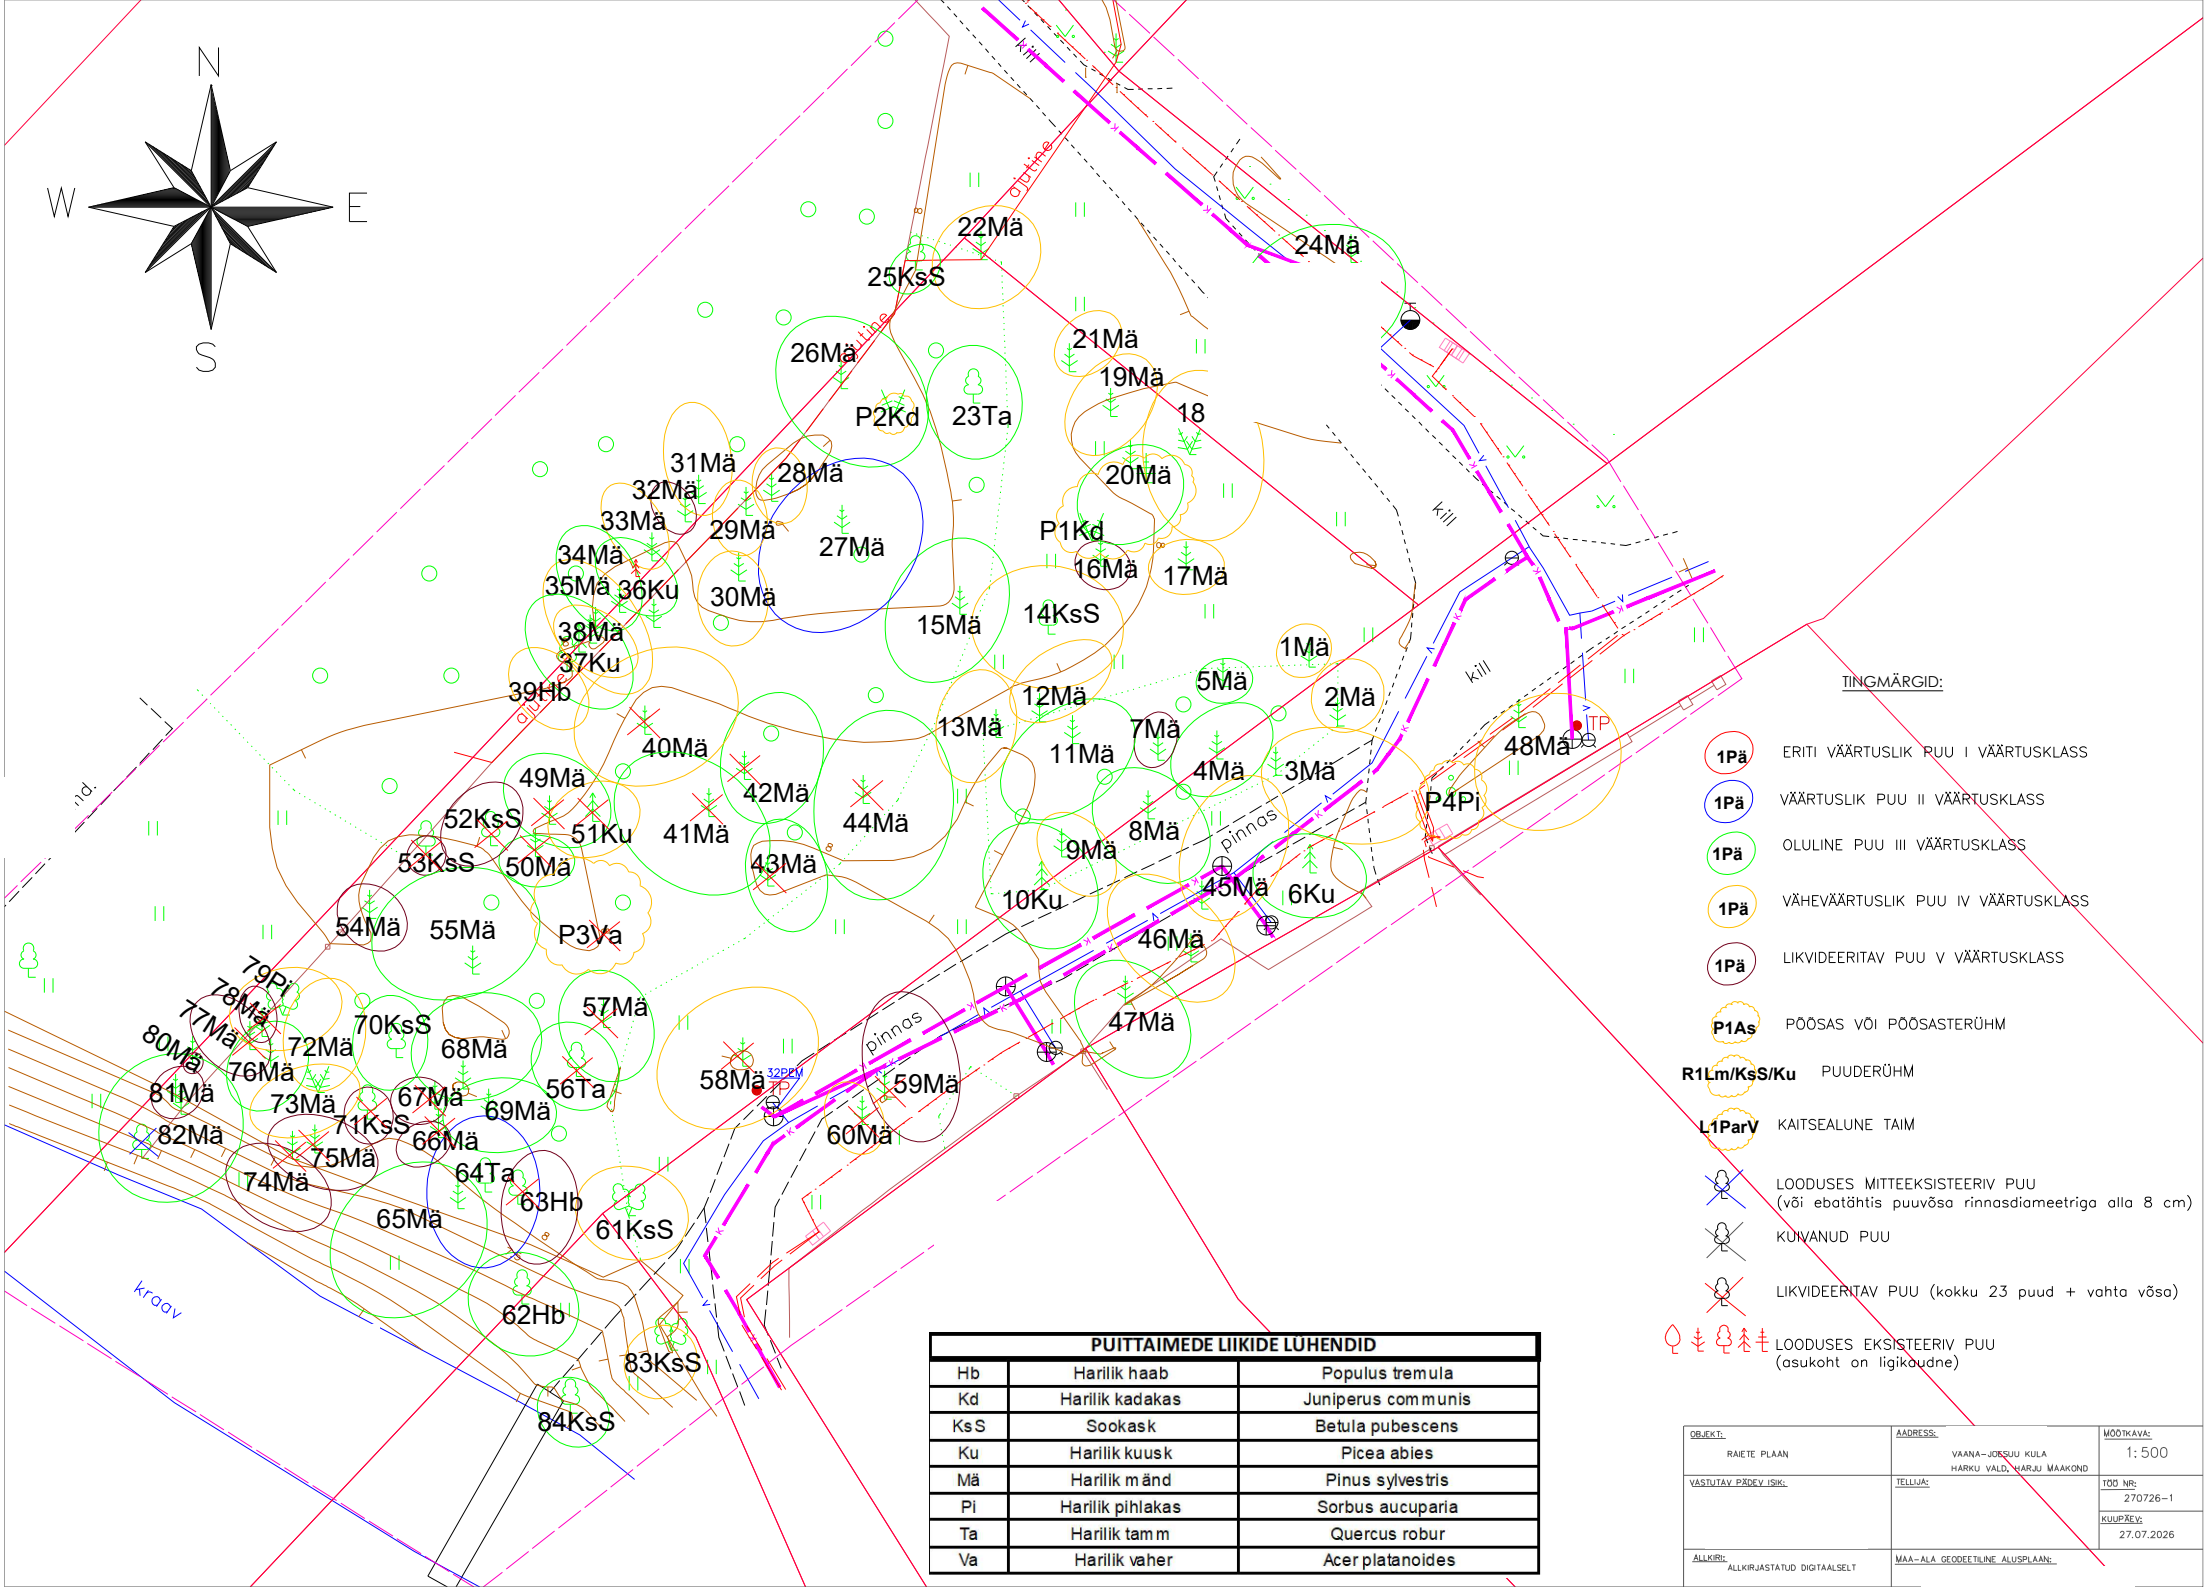


PUITTAIMEDE LIIKIDE LÜHENDID		
Hb	Harilik haab	Populus tremula
Kd	Harilik kadakas	Juniperus communis
KsS	Sookask	Betula pubescens
Ku	Harilik kuusk	Picea abies
Mä	Harilik mänd	Pinus sylvestris
Pi	Harilik pihlakas	Sorbus aucuparia
Ta	Harilik tamm	Quercus robur
Va	Harilik vaher	Acer platanoides

TINGMÄRGID:

- 1Pä — ERITI VÄÄRTUSLIK PUU I VÄÄRTUSKLASS
- 1Pä — VÄÄRTUSLIK PUU II VÄÄRTUSKLASS
- 1Pä — OLULINE PUU III VÄÄRTUSKLASS
- 1Pä — VÄHEVÄÄRTUSLIK PUU IV VÄÄRTUSKLASS
- 1Pä — LIKVIDEERITAV PUU V VÄÄRTUSKLASS
- P1As — PÕÕSAS VÕI PÕÕSASTERÜHM
- R1Lm/KsS/Ku — PUUDERÜHM
- L1ParV — KAITSEALUNE TAIM
- LOODUSES MITTEEKSISTEERIV PUU (või ebatähtis puuvõsa rinnasdiameetriga alla 8 cm)
- KUIVANUD PUU
- LIKVIDEERITAV PUU (kokku 23 puud + vahta võsa)
- LOODUSES EKSISTEERIV PUU (asukoht on ligikaudne)

OBJEKT: RAIETE PLAAN	AADRESS: VAANA-JÕESUU KÜLA HARKU VALD, HARJU MAAKOND	MÕÕTKAVA: 1:500
VASTUTAV PÄDEV ISIK:	TELLIJA:	TÖÖ NR: 270726-1
ALLKIRI: ALLKIRJASTATUD DIGITAALSELT	MAA-ALA GEODEETILINE ALUSPLAAN:	KUUPÄEV: 27.07.2026