
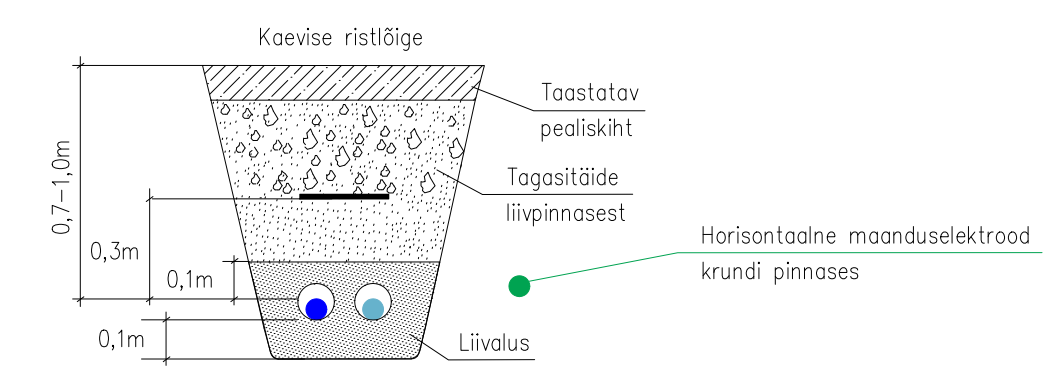
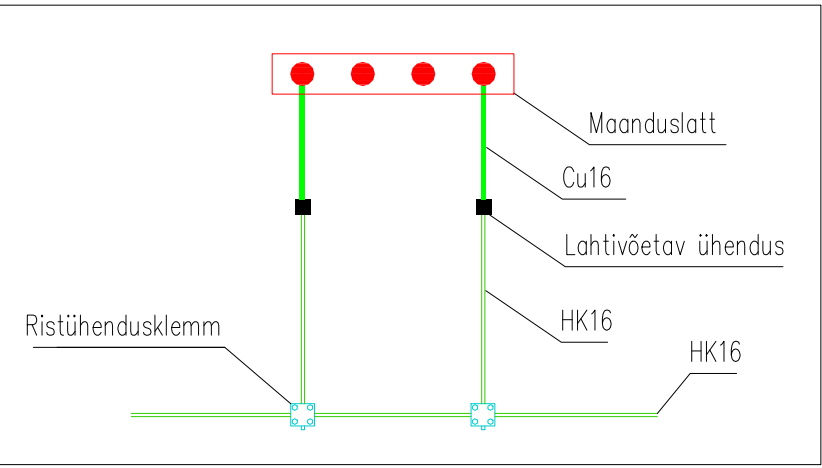


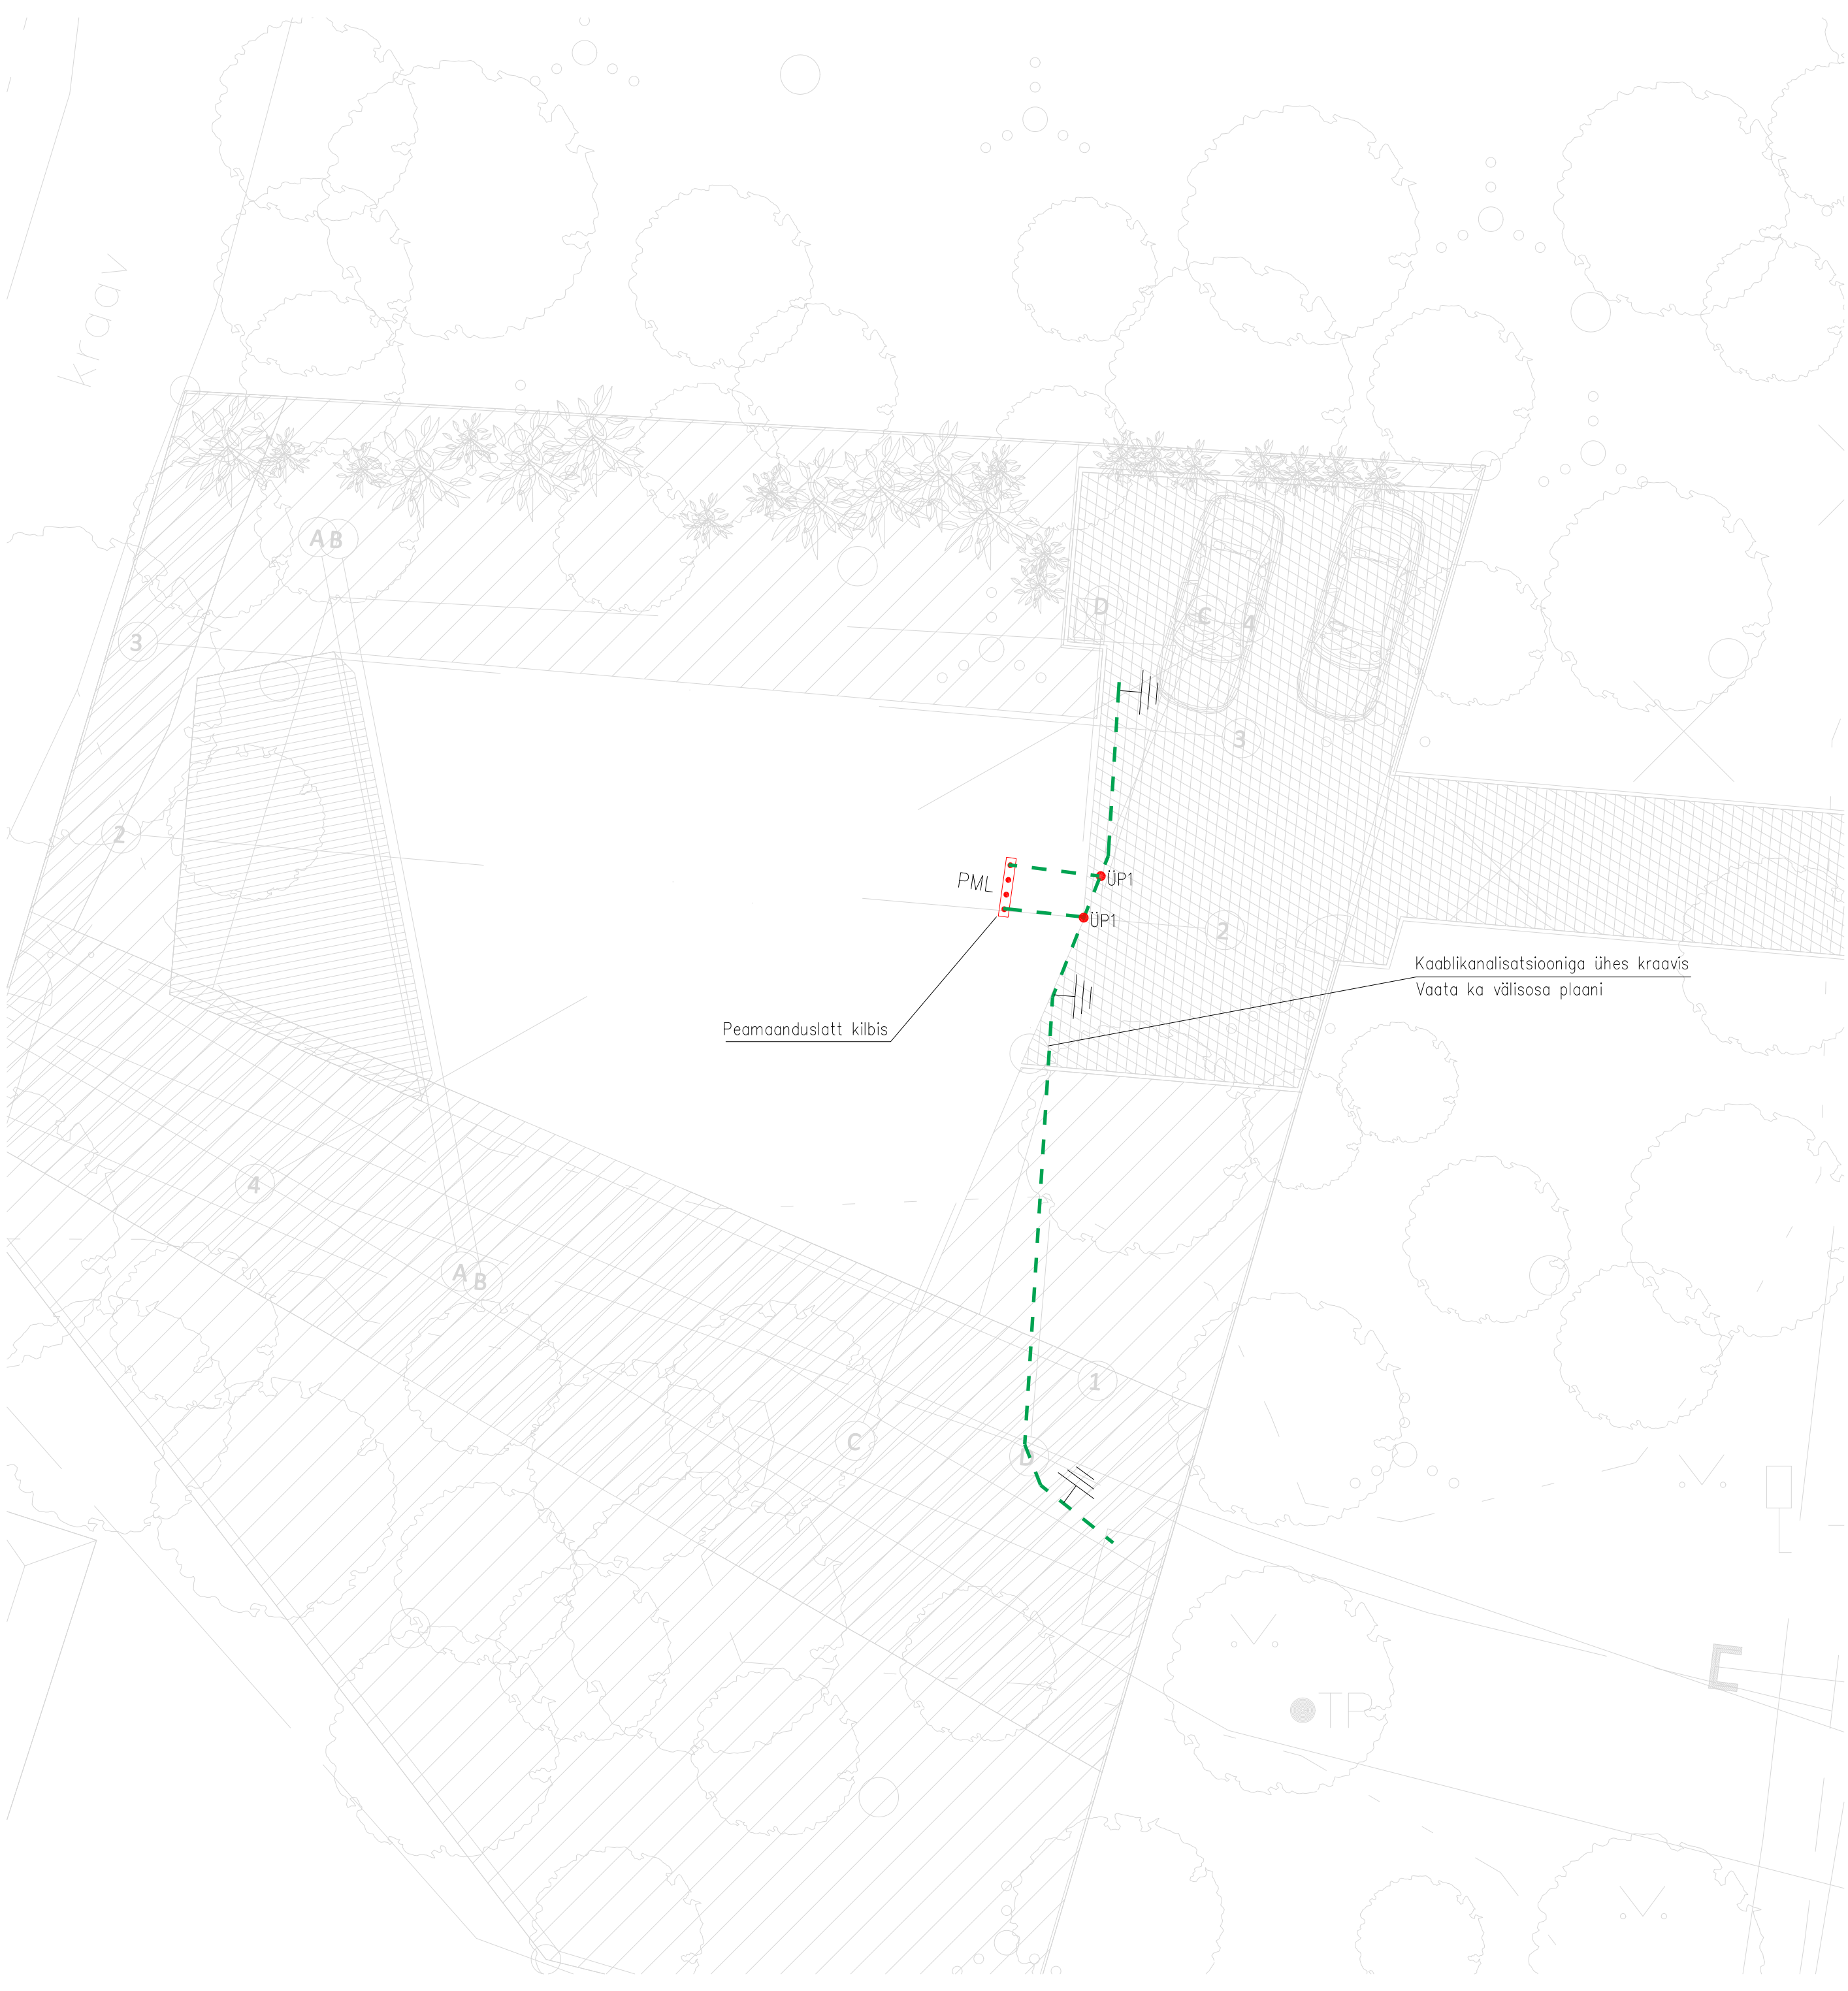

TINGMÄRGID:

- Maandusjuht vasktraat HK16
- PML – Peamaanduslatt kilbis
- ||| Maanduselektrood ühendusklemmiga 1,5m
- Maanduspaigaldise ühendusklemm näiteks J.Pröpster, Cross clamp, St/tZn, 8–10mm, 1329

MÄRKUSED JA NÕUDED:

1. Maanduspaigaldis teostada vastavuses EVS–EN 62305–3 standardiga.
2. Maandusjuhiks on kasutatud paljas vasktraat HK16
3. Maanduspaigaldist võib ehitada ka teistest materjalidest. Korrosiooni eest kaitsmata juhi korral: vask – 50 mm² ja teras – 50 mm².
4. Maandusseadme ja metallkonstruktsioonide ühendused teostada pölvühenduste teel, millised kaitsa ilmastiku mõjude eest näit. värvimise teel.
5. Kõik ühenduskohad ja väljavõtted tuleb kaitsa korrosiooni vastu.
6. Hoone normaalselt pingeltid metallkonstruktsioonid tuleb maandada ehitise peapotentsiaaliühendusjuhi abil. Hoone peapotentsiaaliühendusjuht peab vastama Eesti Standardile EVS–HD–60364–5–54.
7. Kõik metallkonstruktsioonid ühendatakse elektriliselt kokku hoone maanduspaigaldisega.
8. Paigaldamisel mõõta lubatud puutepinget (max 50V), vajadusel lisada maanduselektroodi