



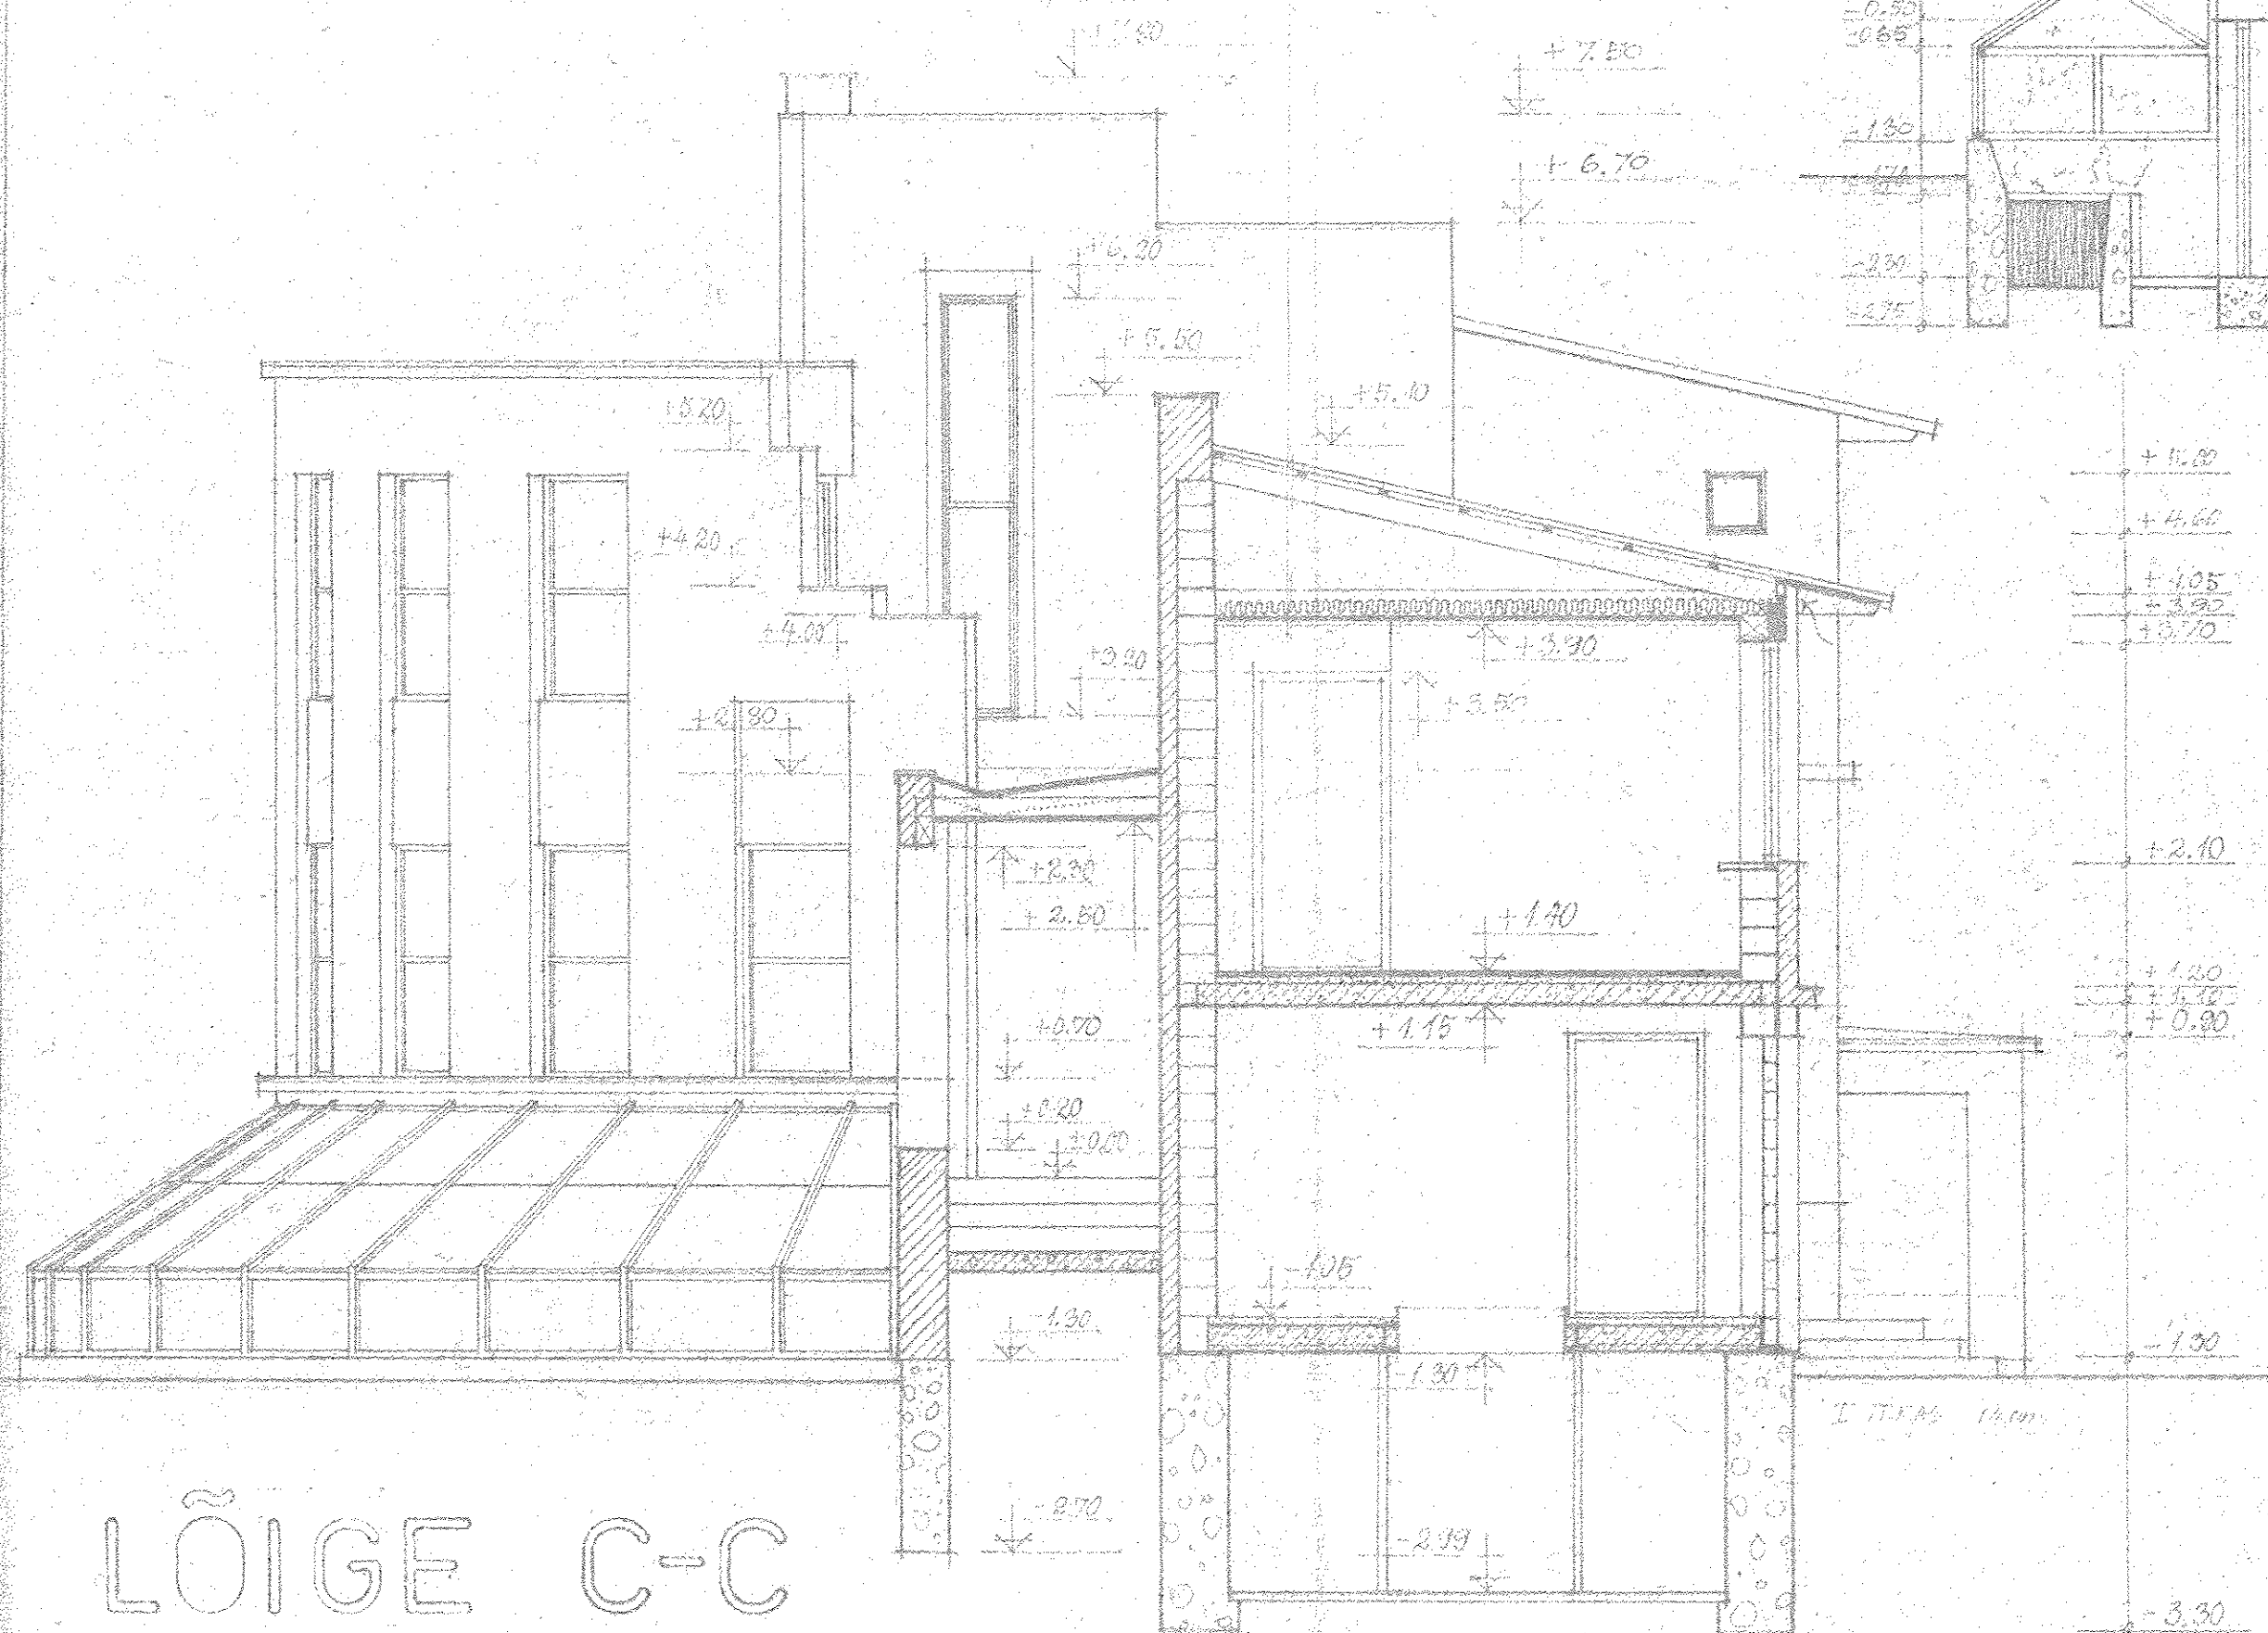

LÕIGE C-C

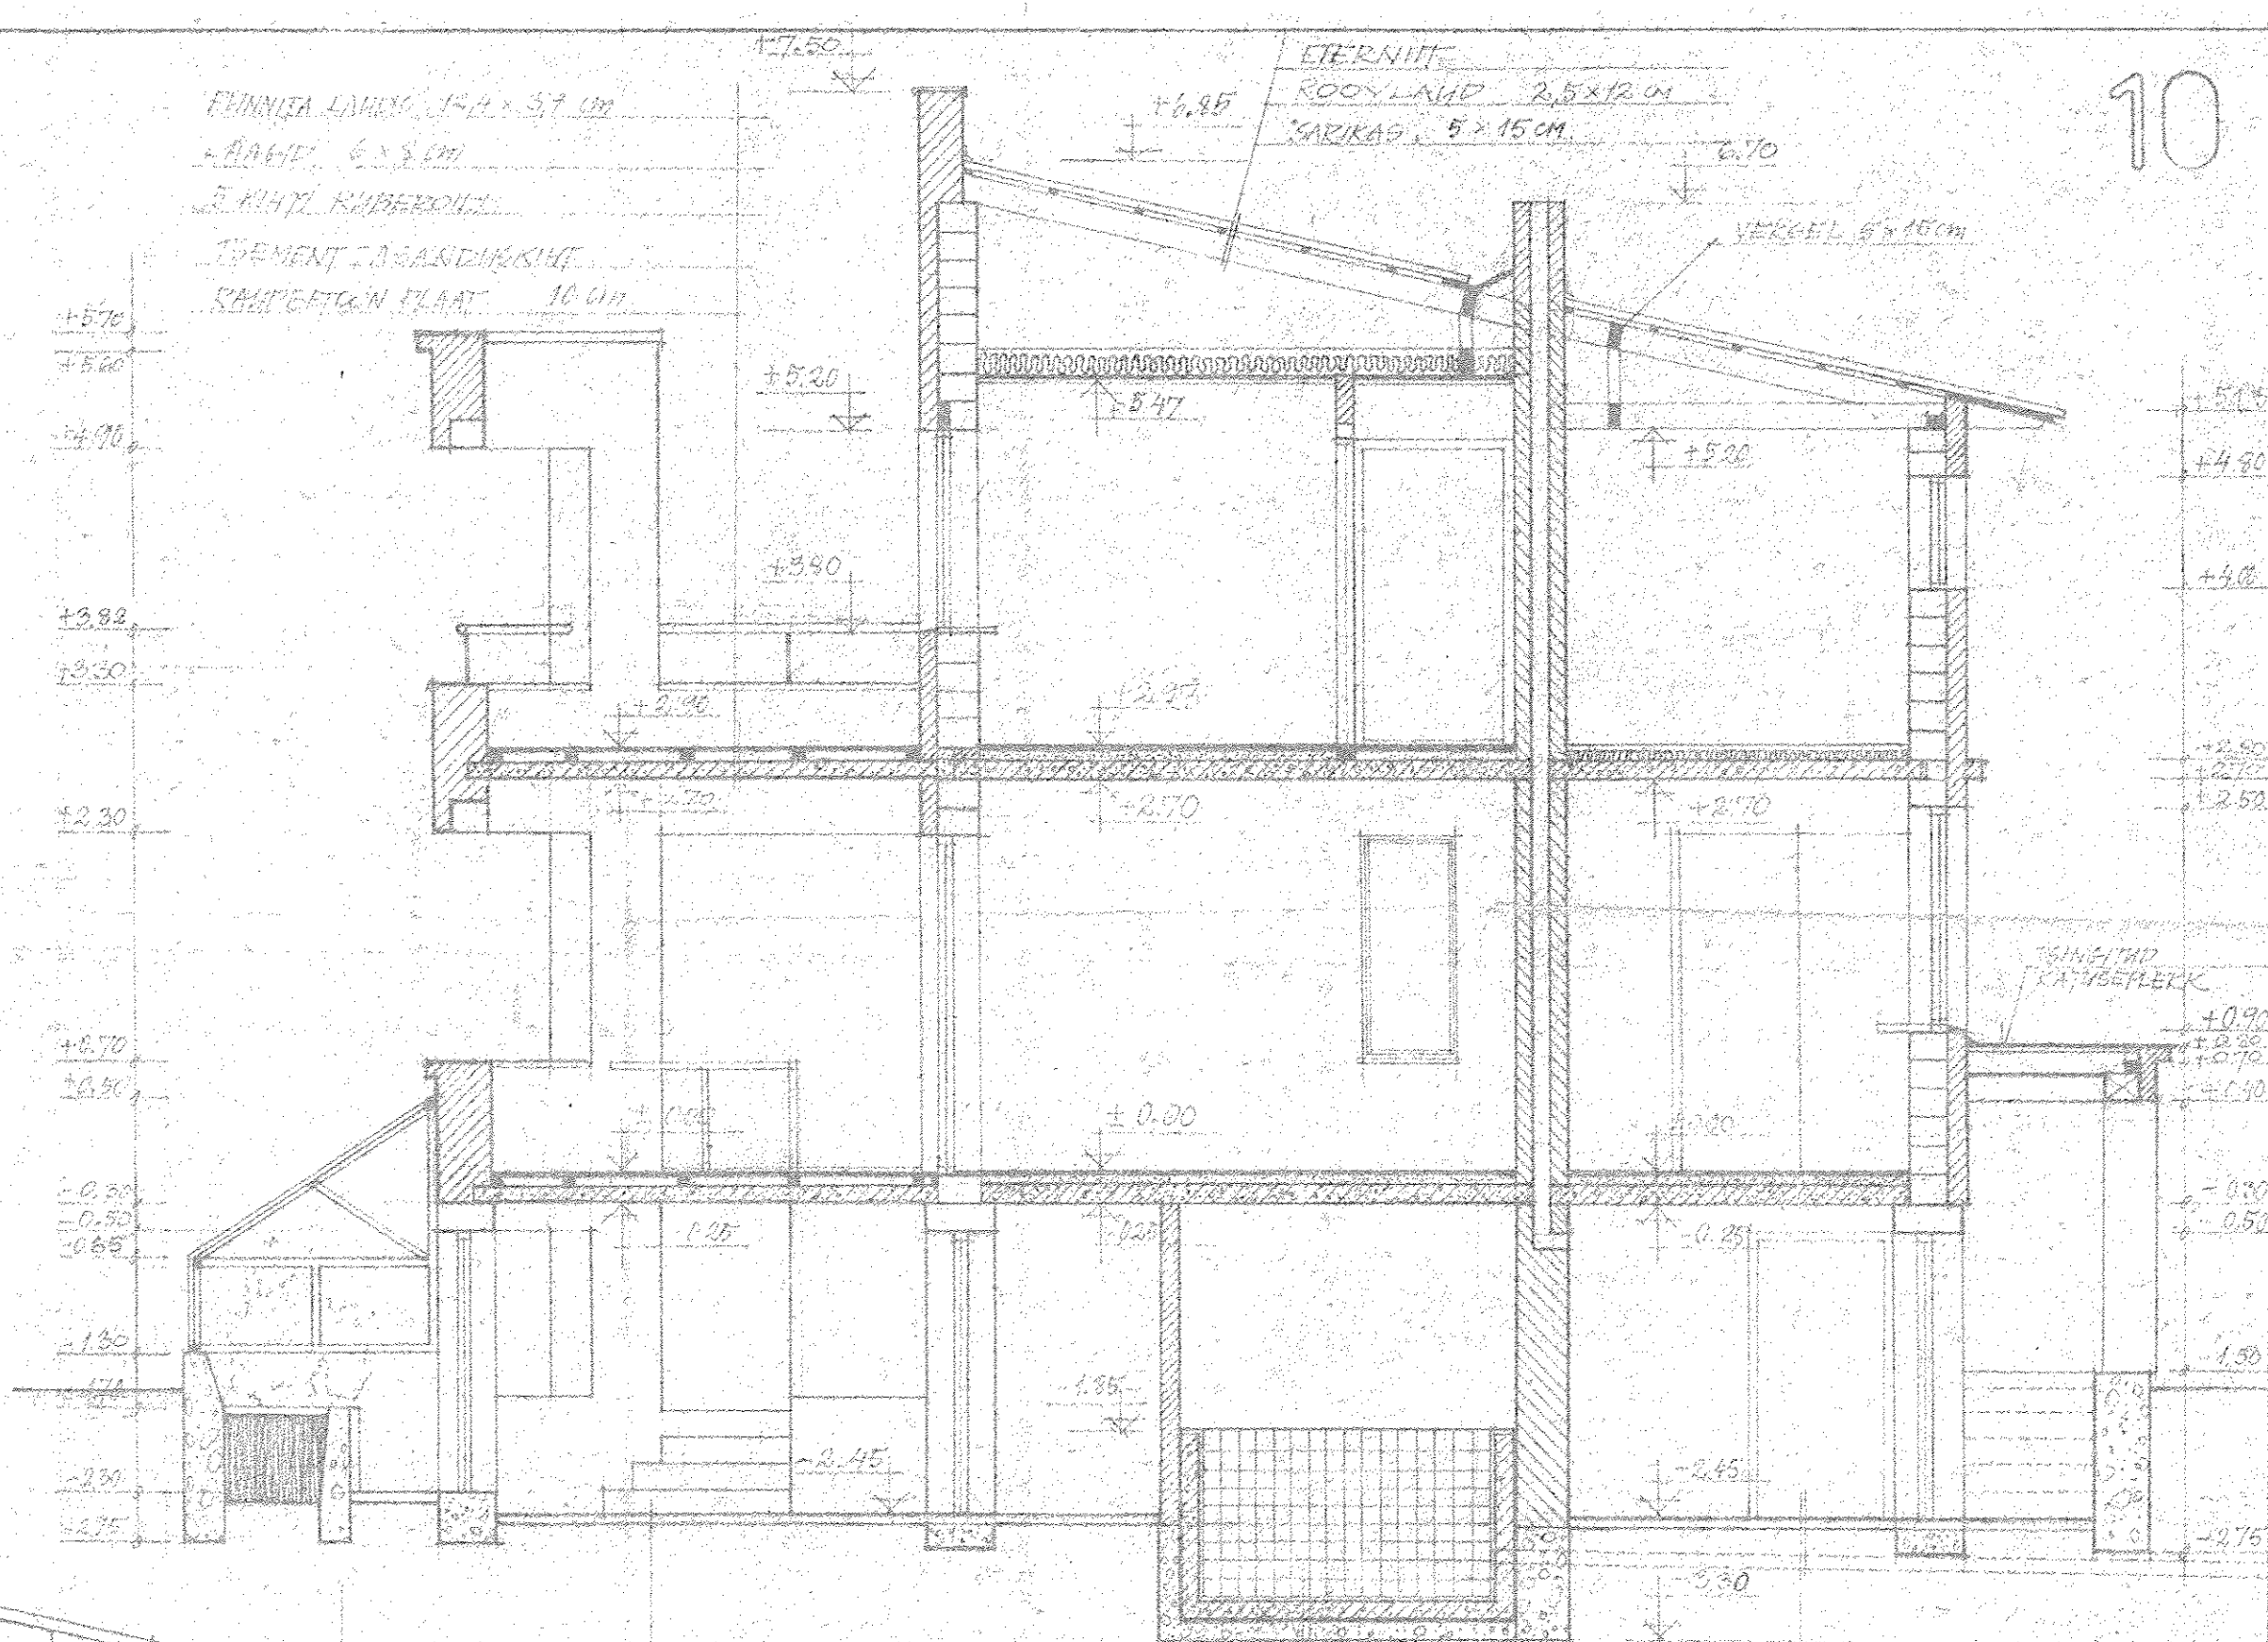

LÕIGE B-B

LÕIKED M 1:50