


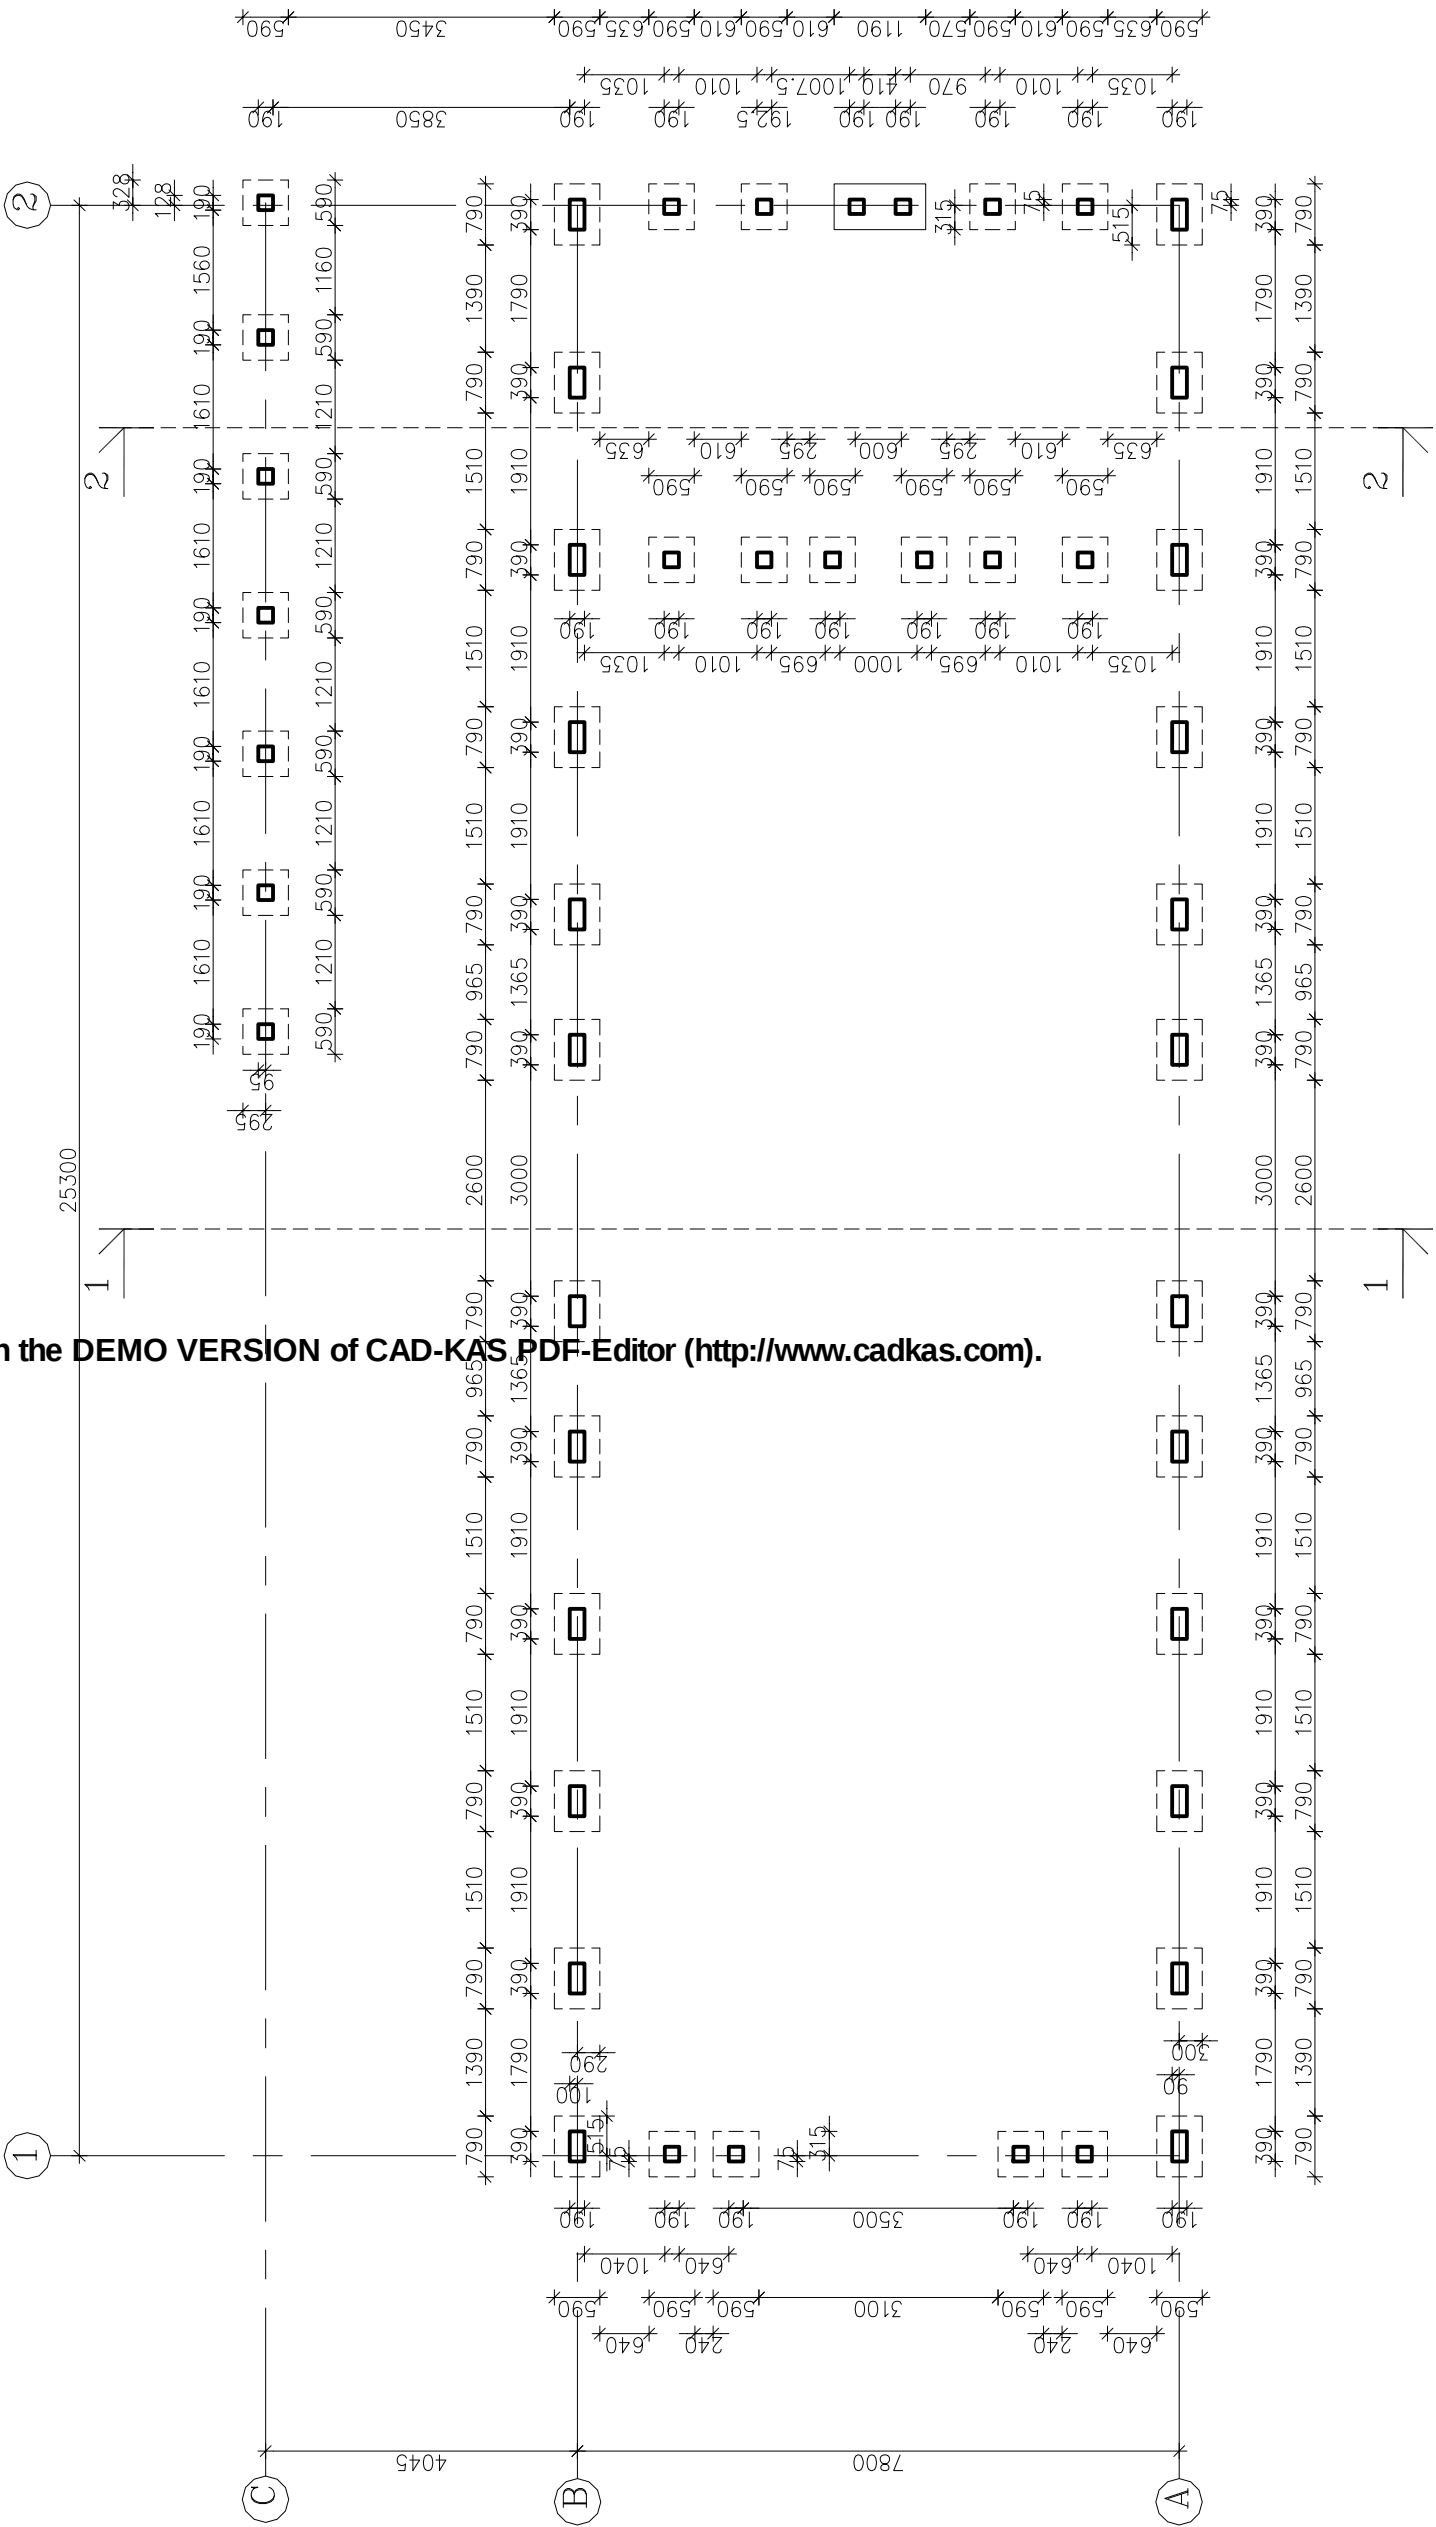

postvundament betooniga täidetud Columbia kivist
vundamendi tald raudbetoonist