



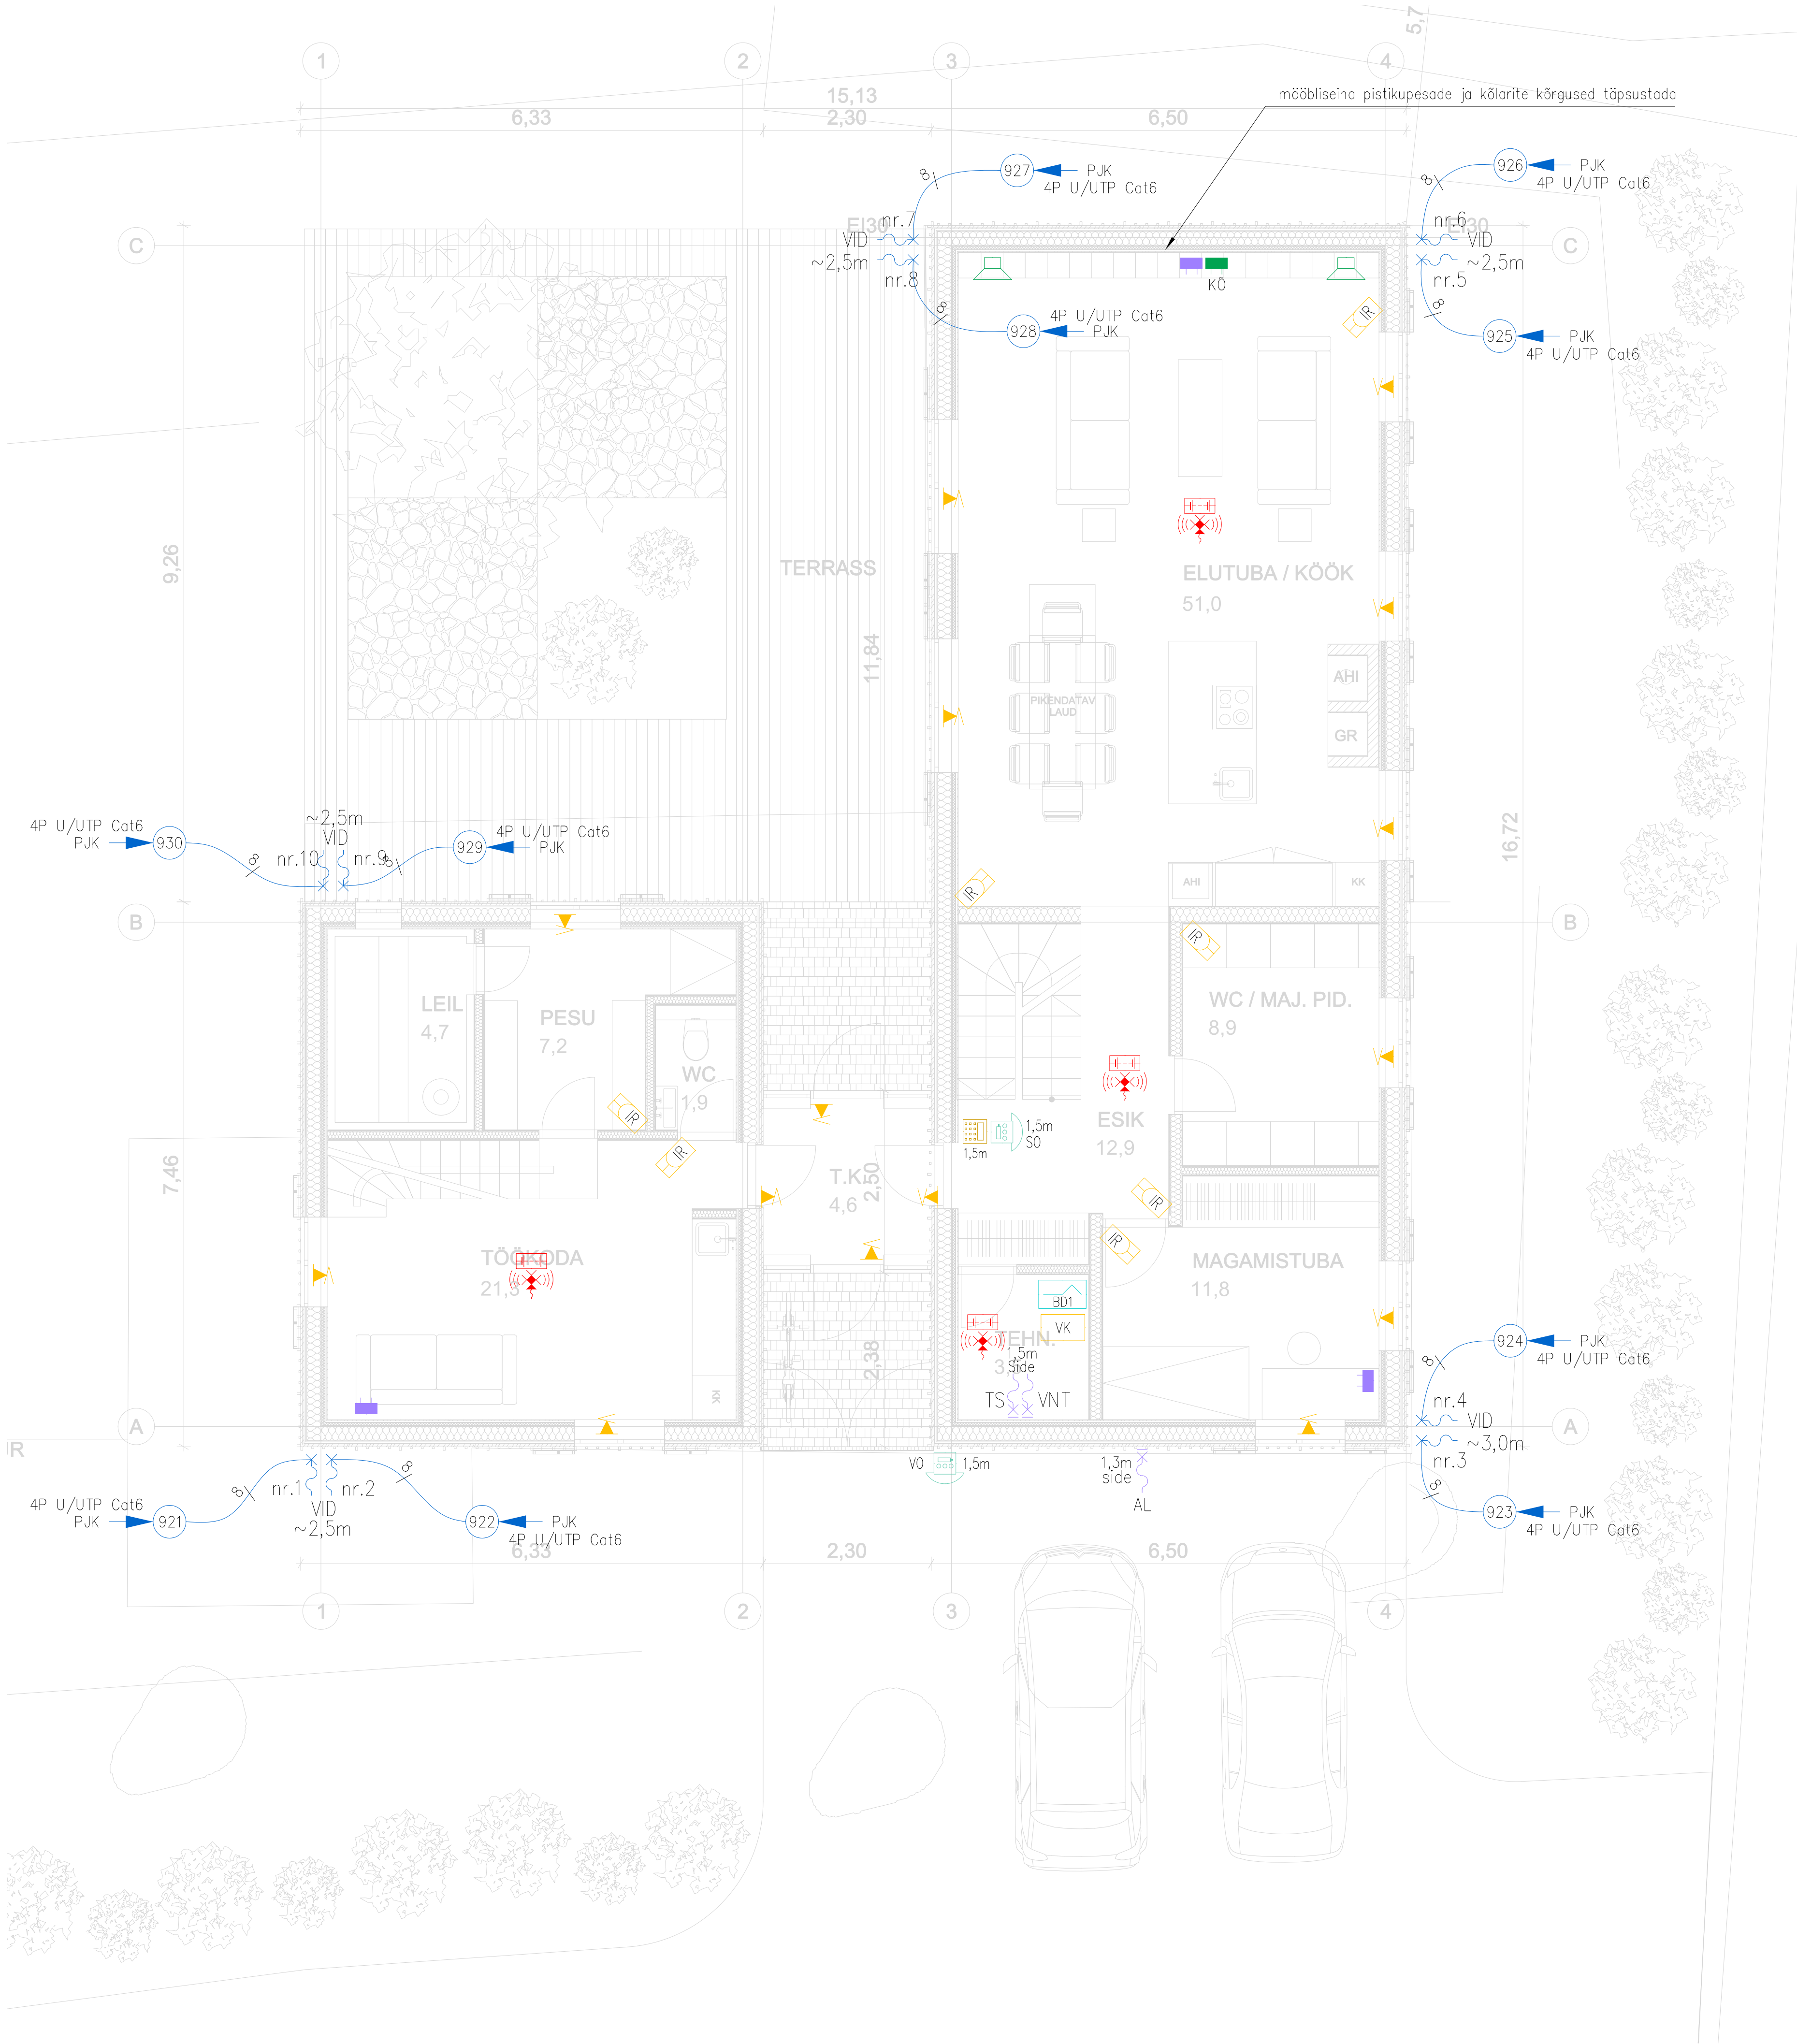

- TINGMÄRGID:
- Gruppi markeering
 - / 12V või 24V juhtmistiku markeering
 - Kaabli markeering, läheb edasi
 - Kaabli markeering, tuleb alt
 - Harutoos
 - Nõrkvoolu sidejaotla
 - BD1- peasidejaotla
 - VK- valvekeskuse valmidus
 - Süvistatud 2-ne sidepistikupesa, h=0,2m
 - KÖ- Süvistatud 2-ne kõlari pistikupesa, h=0,2m
 - Seinapadne valvesignalisatsiooni infrapunane liikumisandur patareiga lae all
 - Valvesignalisatsiooni paneel
 - Süvistatud akna või ukse sisse magnetkontaktandur
 - Kõlar
 - Fonolukk, S0-siseosa, VO-välisosa
 - Optiline suitsu- ja vinguanur sireniga ja patareiga
 - Isoleeritud kaabliots seinast, süvispaigaldus
 - Isoleeritud kaabliots, pindaigaldus
 - VID - videovalve sidekaabel, kaablivaru 2m
 - VNT - ventilatsiooniseadme side
 - AL - autolaadija side seinal
 - TS - tehnosüsteemide side seinal

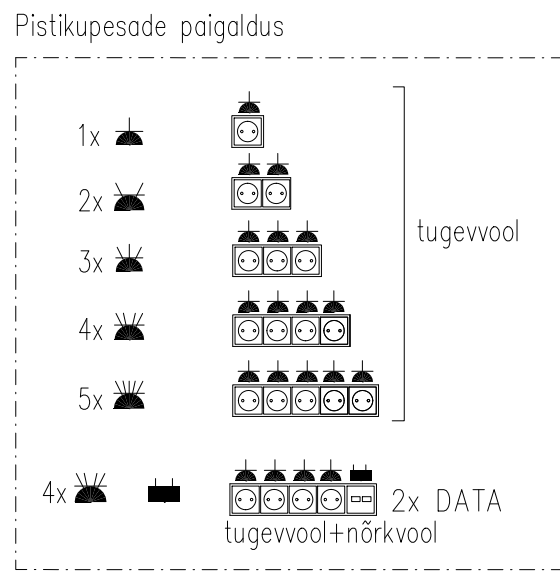

MÄRKUSED JA NÕUDED:

- Pärast kaablite paigaldamist läbi viigud tihendada tulepüsivalt vastavalt seinte ja vahelagade tulepüsihusastmele.
- Helpidavuse säilitamiseks, installatsiooniseadmed mitte paigaldada teine teise pool seina kohakuti ja arvestada teiste kommunikatsioonidega.
- Süvistatud pistikupesade paigalduskõrgus üldjuhul 0,2 m põrandast, pinnapealsed 1,0m. Kui ei ole näidatud teine paigalduskõrgus. Paigaldus üldjuhul horisontaalne.
- Nõrkvoolu ja tugevvoolu pistikupesad paigaldada ühte raami
- Väitingimustes kasutada spetsiaalseid UV kindlaid kaableid töötemperatuuriga min -35°C
- Kasutada Dca tuletundlikkusega kaableid. XPJ tähendab, et tegemist on nt XPJ-HF D kaabliga.
- Instalatsioon teha skeemil toodud kaablitega süvistuna, paniüaigas ja garaazis pinnapealiselt torudes
- Kandekonstruktsioonide puurimine on lubatud ainult kooskõlas konstruktoriga
- Kõik kõrgused kooskõlastada Tellijaga.

Viide	Muudatus			Init.	Kuupäev
Objekti nimi ja asukoht : ÜKSIKELAMU Vintsu küla, Kuusalu vald, Harjumaa		Joonise nimi : ELEKTRIPAIGALDIS 1 KÕRRUSE NÕRKVOOLUSÜSTEEMIDE PLAAN			
		Koost. Kontr. Kinnit.		Tellija :	
Kuupäev : xx.xx.2025		T88 nr. 025	Staad : TP	Joonise nr. EL- 5-301	Version: v01
				Mõõtkava: 1:50	Leht/Lehti : 1/1