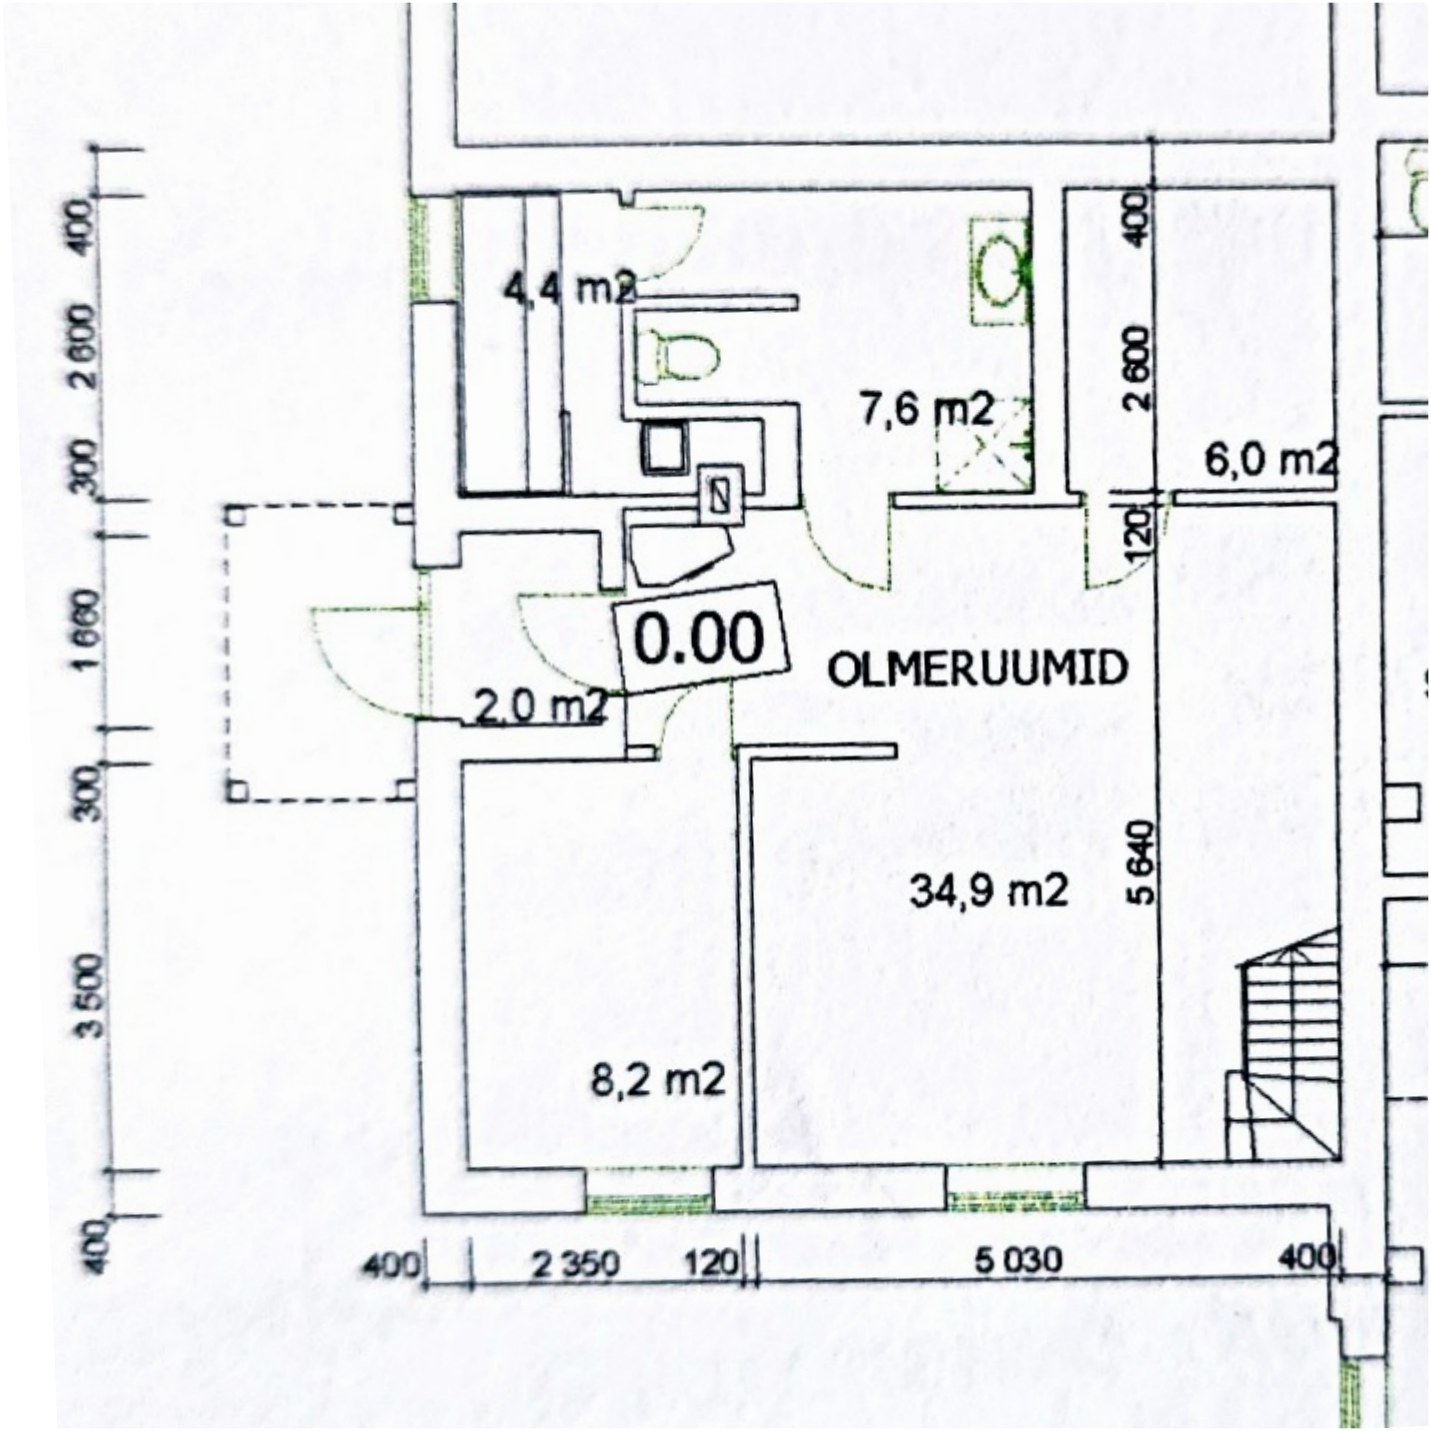
4,4 m2
7,6 m2
6,0 m2
0.00
OLMERUUMID
2,0 m2
34,9 m2
8,2 m2
400
2 600
300
1 660
300
3 500
400
400
2 600
120
5 640
400
2 350
120
5 030
400