
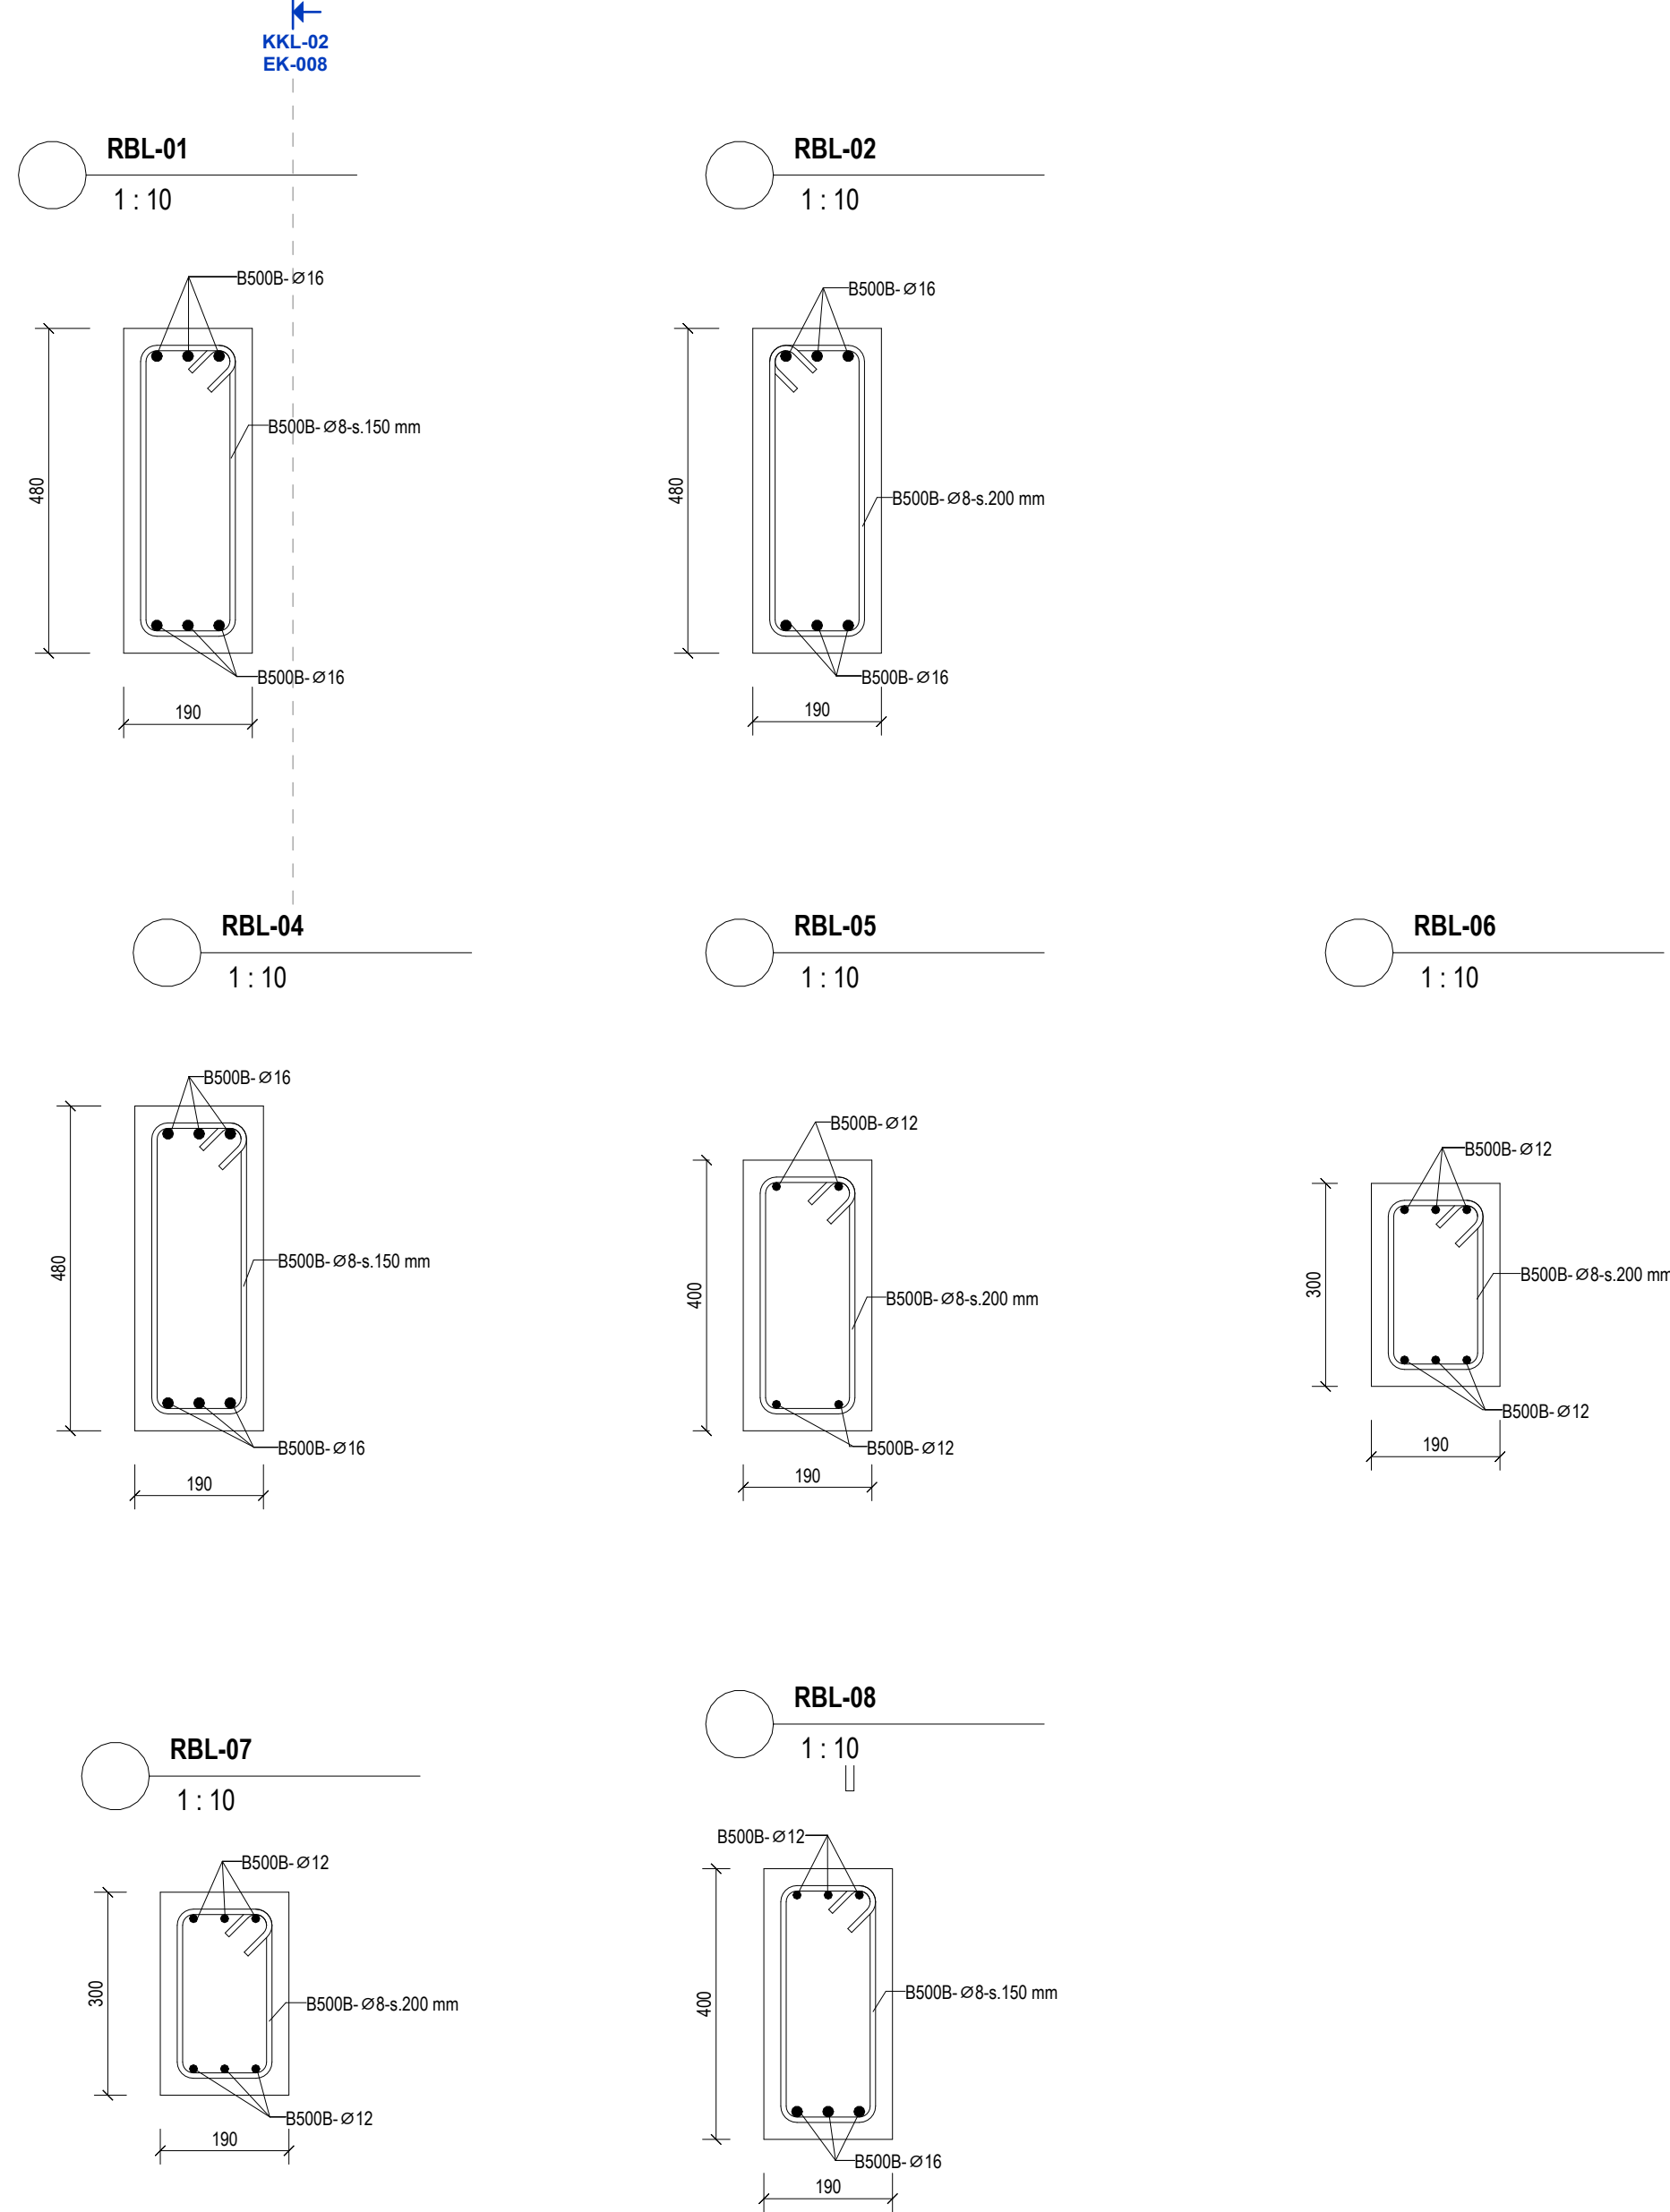


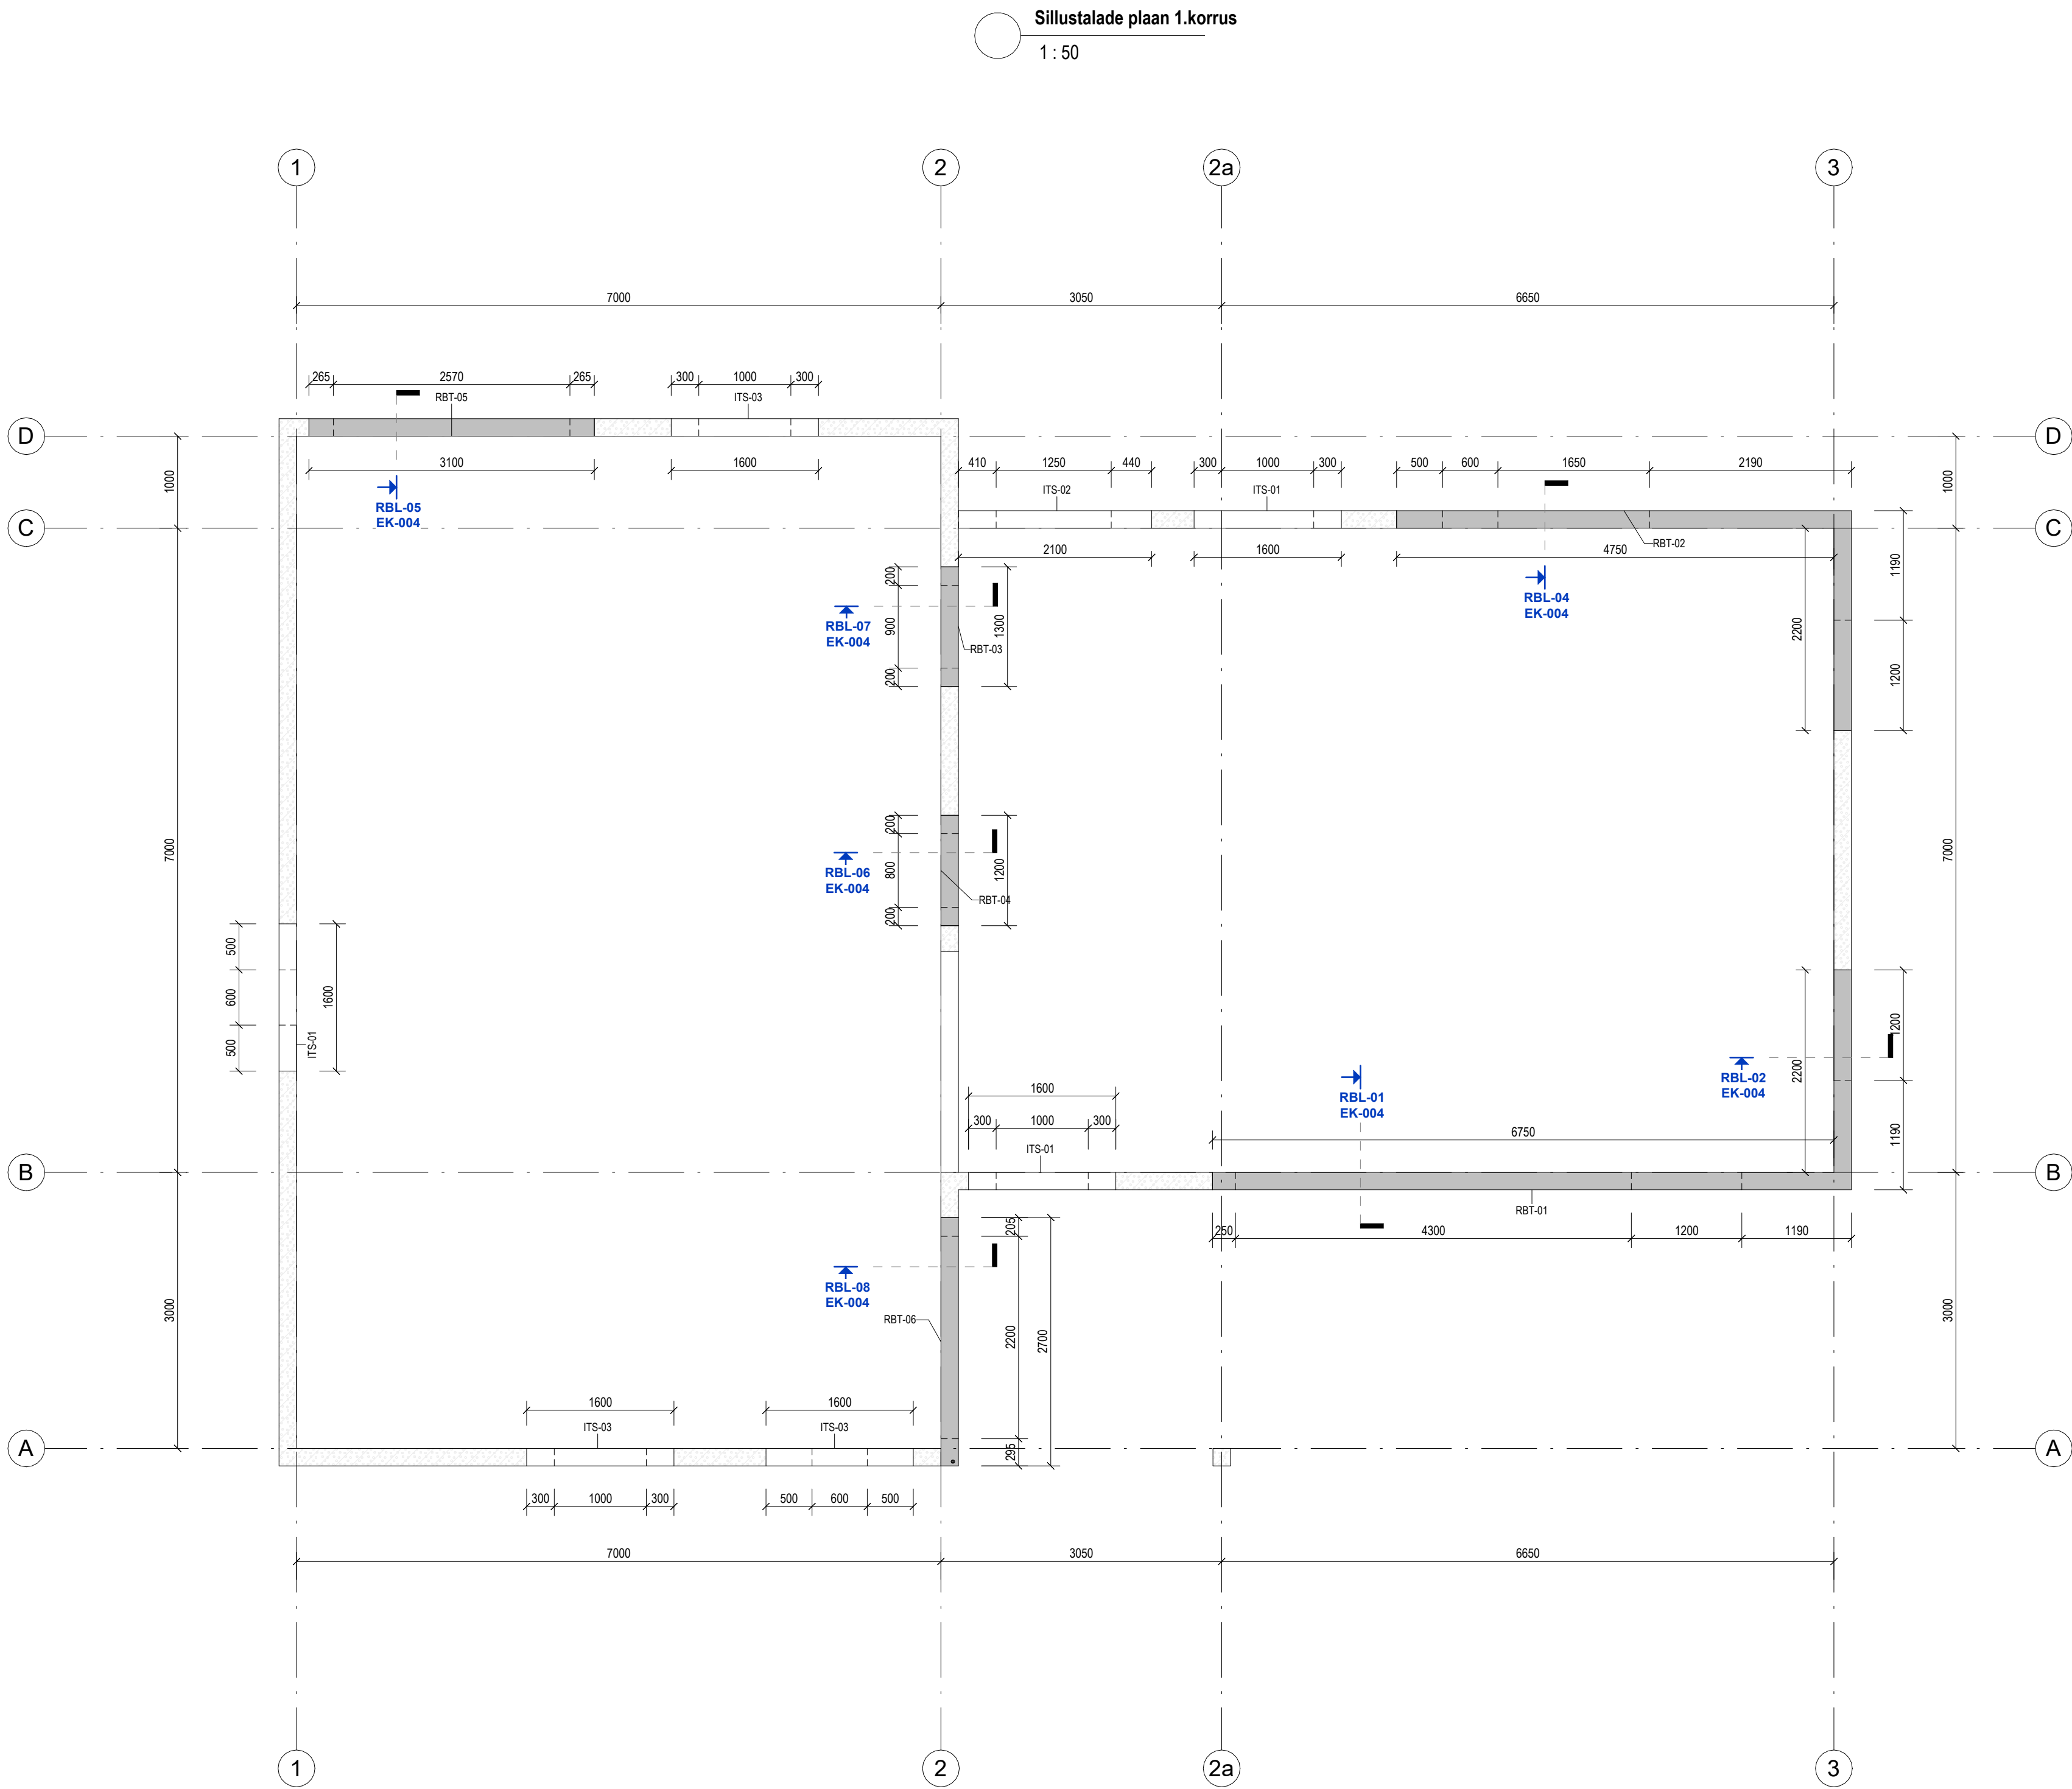

MONOLIITSETE RAUBETOONTALADE SPETSIFIKATSIOON						
Description	Tüüp	Ristlõike	Kogus	Kaal elemendile	Materjal	Volume
R/b tala monoliit	RBT-01	190x480 mm	1	2083.92 kg	Betoon. Armeeritud. C25/30	0.83 m³
R/b tala monoliit	RBT-02	190x480 mm	1	1627.92 kg	Betoon. Armeeritud. C25/30	0.65 m³
R/b tala monoliit	RBT-03	190x300 mm	1	185.25 kg	Betoon. Armeeritud. C25/30	0.07 m³
R/b tala monoliit	RBT-04	190x300 mm	1	171.00 kg	Betoon. Armeeritud. C25/30	0.07 m³
R/b tala monoliit	RBT-05	190x400 mm	1	589.00 kg	Betoon. Armeeritud. C25/30	0.24 m³
R/b tala monoliit	RBT-06	190x400 mm	1	513.00 kg	Betoon. Armeeritud. C25/30	0.21 m³
KOKKU						2.07 m³

MONT. RAUBETOONTALADE SPETSIFIKATSIOON								
Tüüp	Tähis	Kõrgus	Laius	Ristlõike pikkus	Kogus	Kandevoime	Kaal elemendile	Materjal
R/b tala monteeritav	ITS-01	190 mm	190 mm	1600 mm	3	60 kN/m	144 kg	Betoon. Armeeritud. Monteeritav
R/b tala monteeritav	ITS-02	190 mm	190 mm	2100 mm	1	60 kN/m	190 kg	Betoon. Armeeritud. Monteeritav
R/b tala monteeritav	ITS-03	190 mm	190 mm	1600 mm	3	30 kN/m	144 kg	Betoon. Armeeritud. Monteeritav
KOKKU								

MÄRKUSED:

- Hoone kõrgusele 0.00 vastab ABS: +34.70.
- Kõrgusmärgid meetrites, pikkusmõõdud millimeetrites. AP.KM - alapinna kõrgusmärk, ÜP.KM - ülapinga kõrgusmärk.
- Monoliitse betooni klass: C25/30, f_{ck}=25 MPa (EVS-EN 206:2014+A1:2016).
- Keskkonnaklass: XC1 (EVS-EN 206:2014+A1:2016).
- Armatuuri nimikaitsekiht: c_{min}=25 mm.
- Täitematerjali tera suurim läbimõõt: 16 mm.
- Konstruksiooni montaaži tolerantsid vastavalt EVS-EN 13670:2010 normaalklassi nõuetele.
- Armatuuri klass: B500B, f_{yk}=500 MPa (EVS-EN 10080:2006).

NR	Kuupäev	Muudatus		Autor
	Objekt:	ÜKSIKELAMU PÜSTITAMINE		
	Address:	TARTU LINN, TARTU		Töö nr: 25-02
	Tellijä:	MAAKOND	Projekti osa:	EK
		ERAISIK	Projekti staadium:	PP
	Joonise nimetus:	Sillustalade plaan 1.korrus	Joonise nr:	EK-004
			Muudatus:	
	Koostas:	/digitaliselt allkirjastatud/	Mootkava:	As indicated
Kontrollis:	-	/digitaliselt allkirjastatud/	Kuupäev:	11.2025