


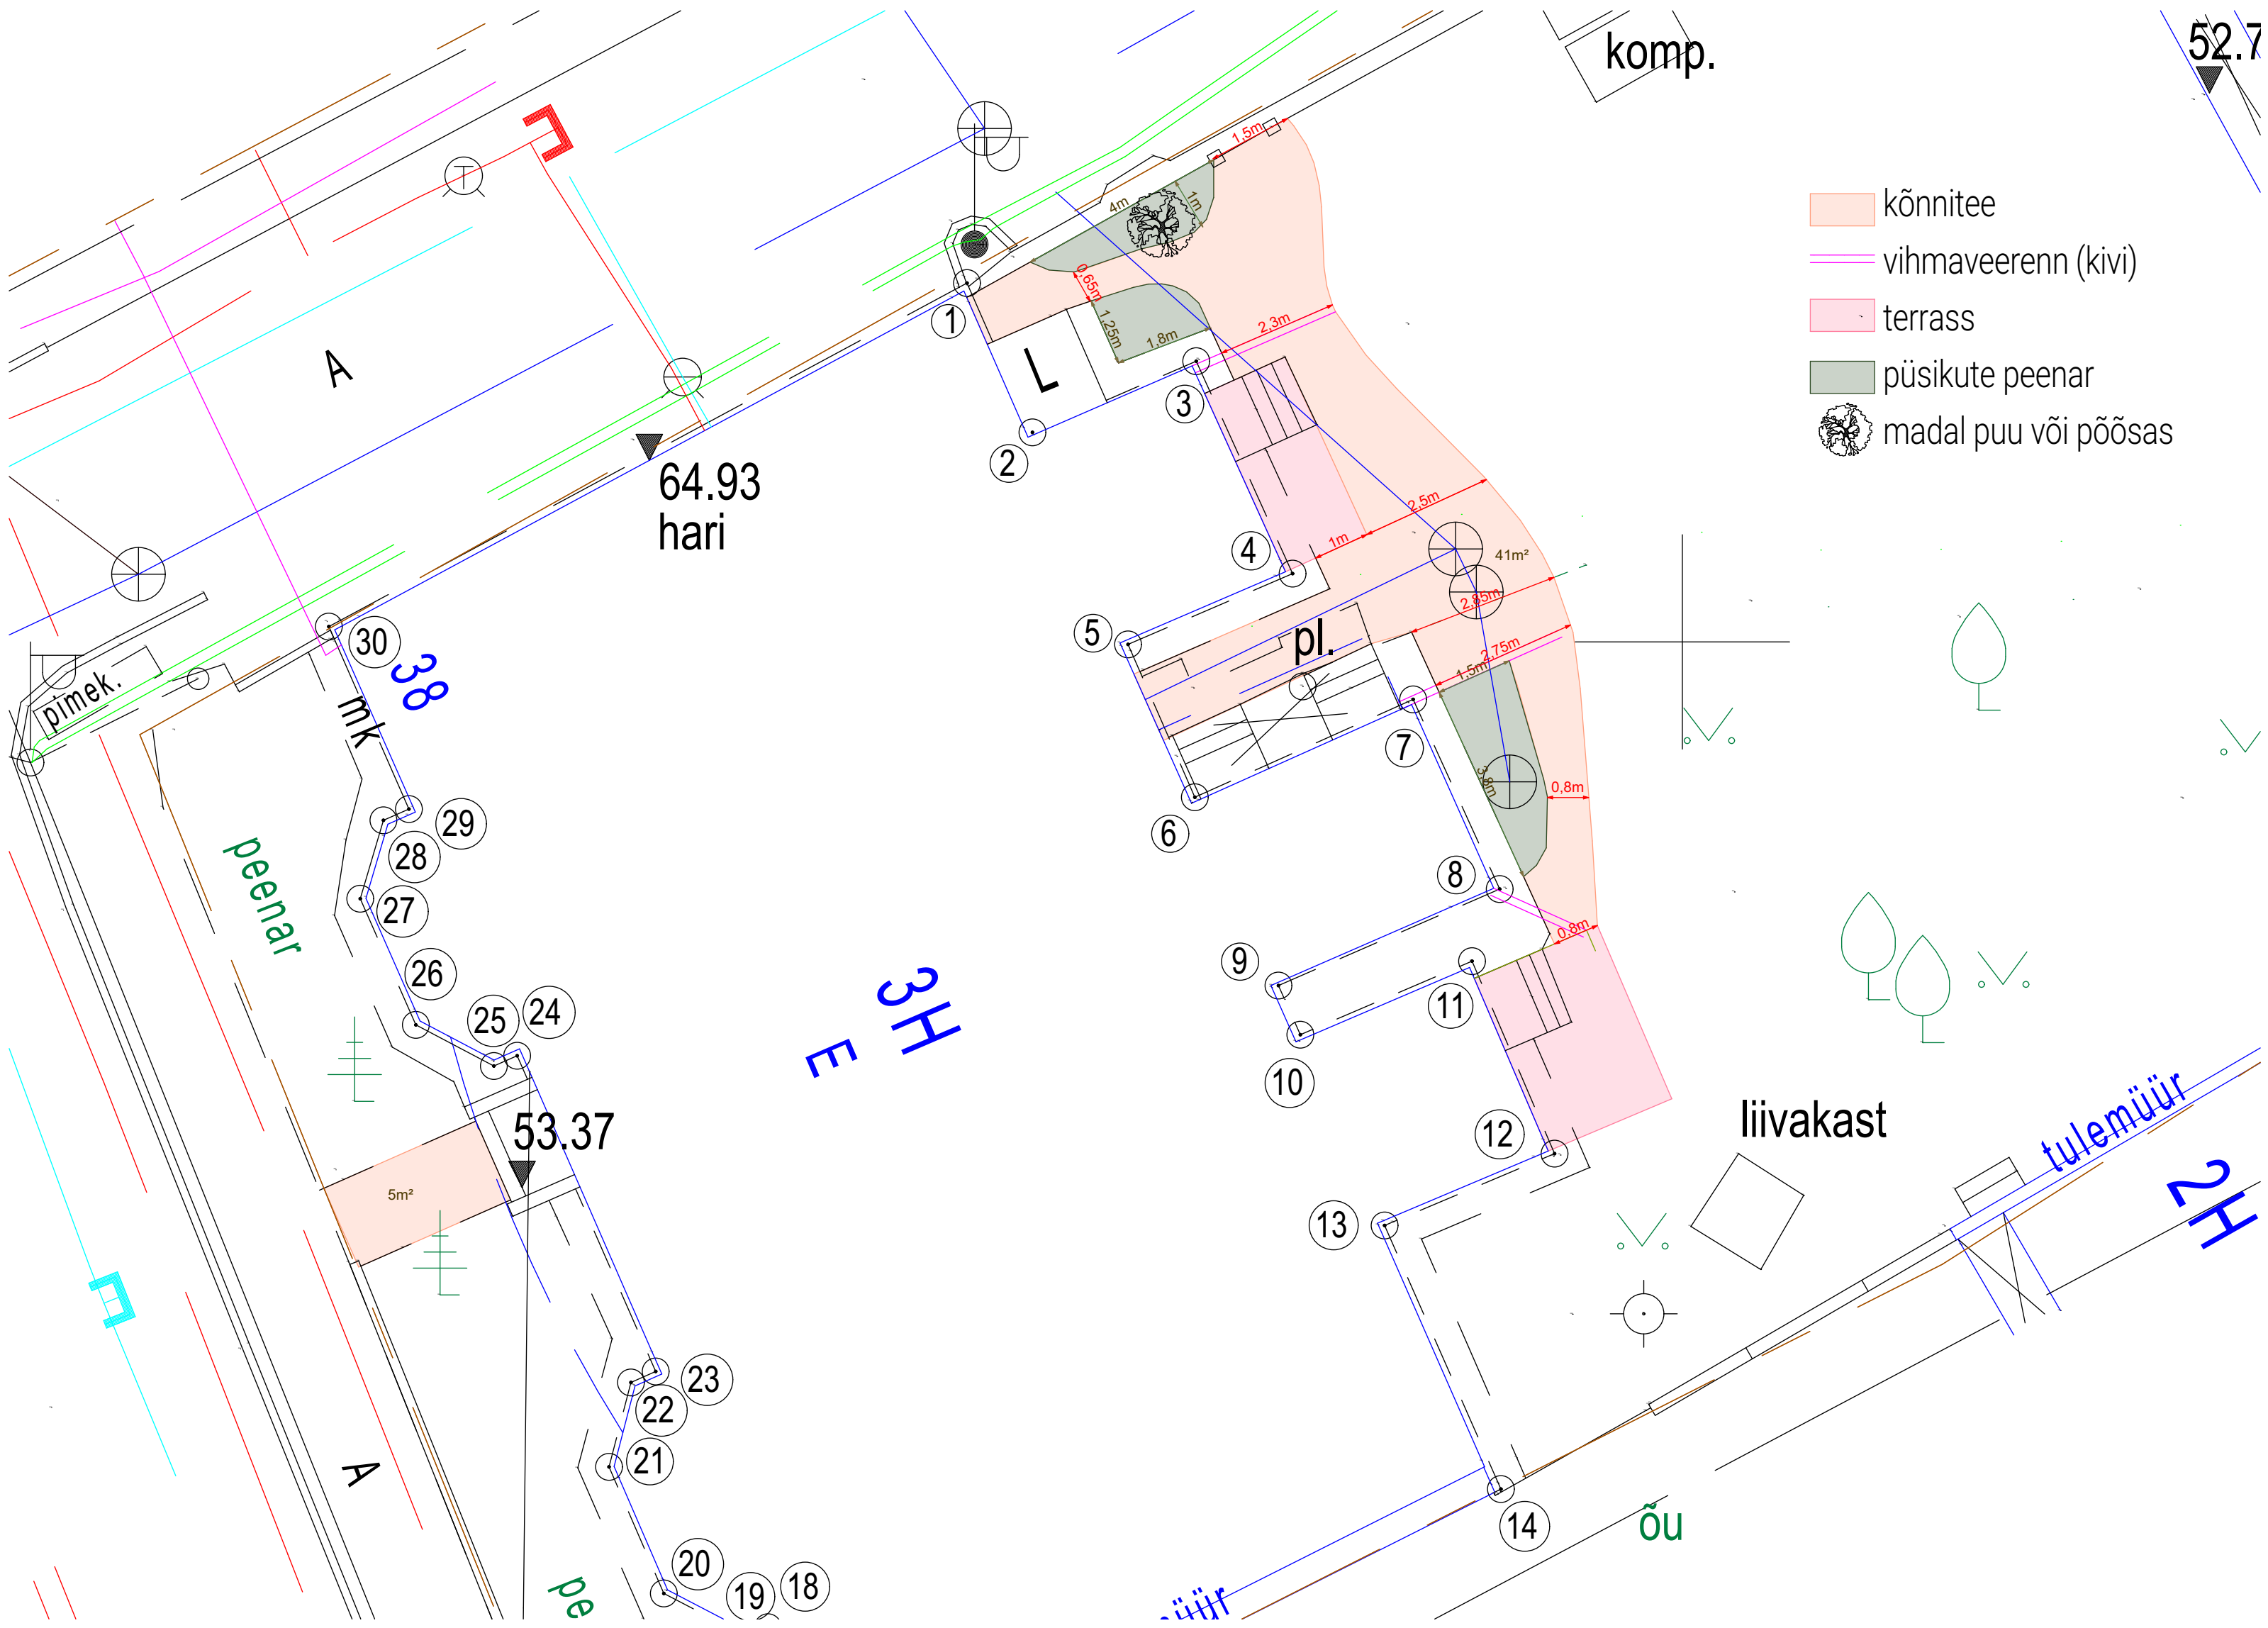

- kõnnitee
- vihmaveerenn (kivi)
- terrass
- püsikute peenar
- madal puu või põõsas

komp.

52.7

64.93
hari

pimek.

mk

peenar

53.37

5m²

3H
E

pl.

liivakast

tulemüür

2H

õu