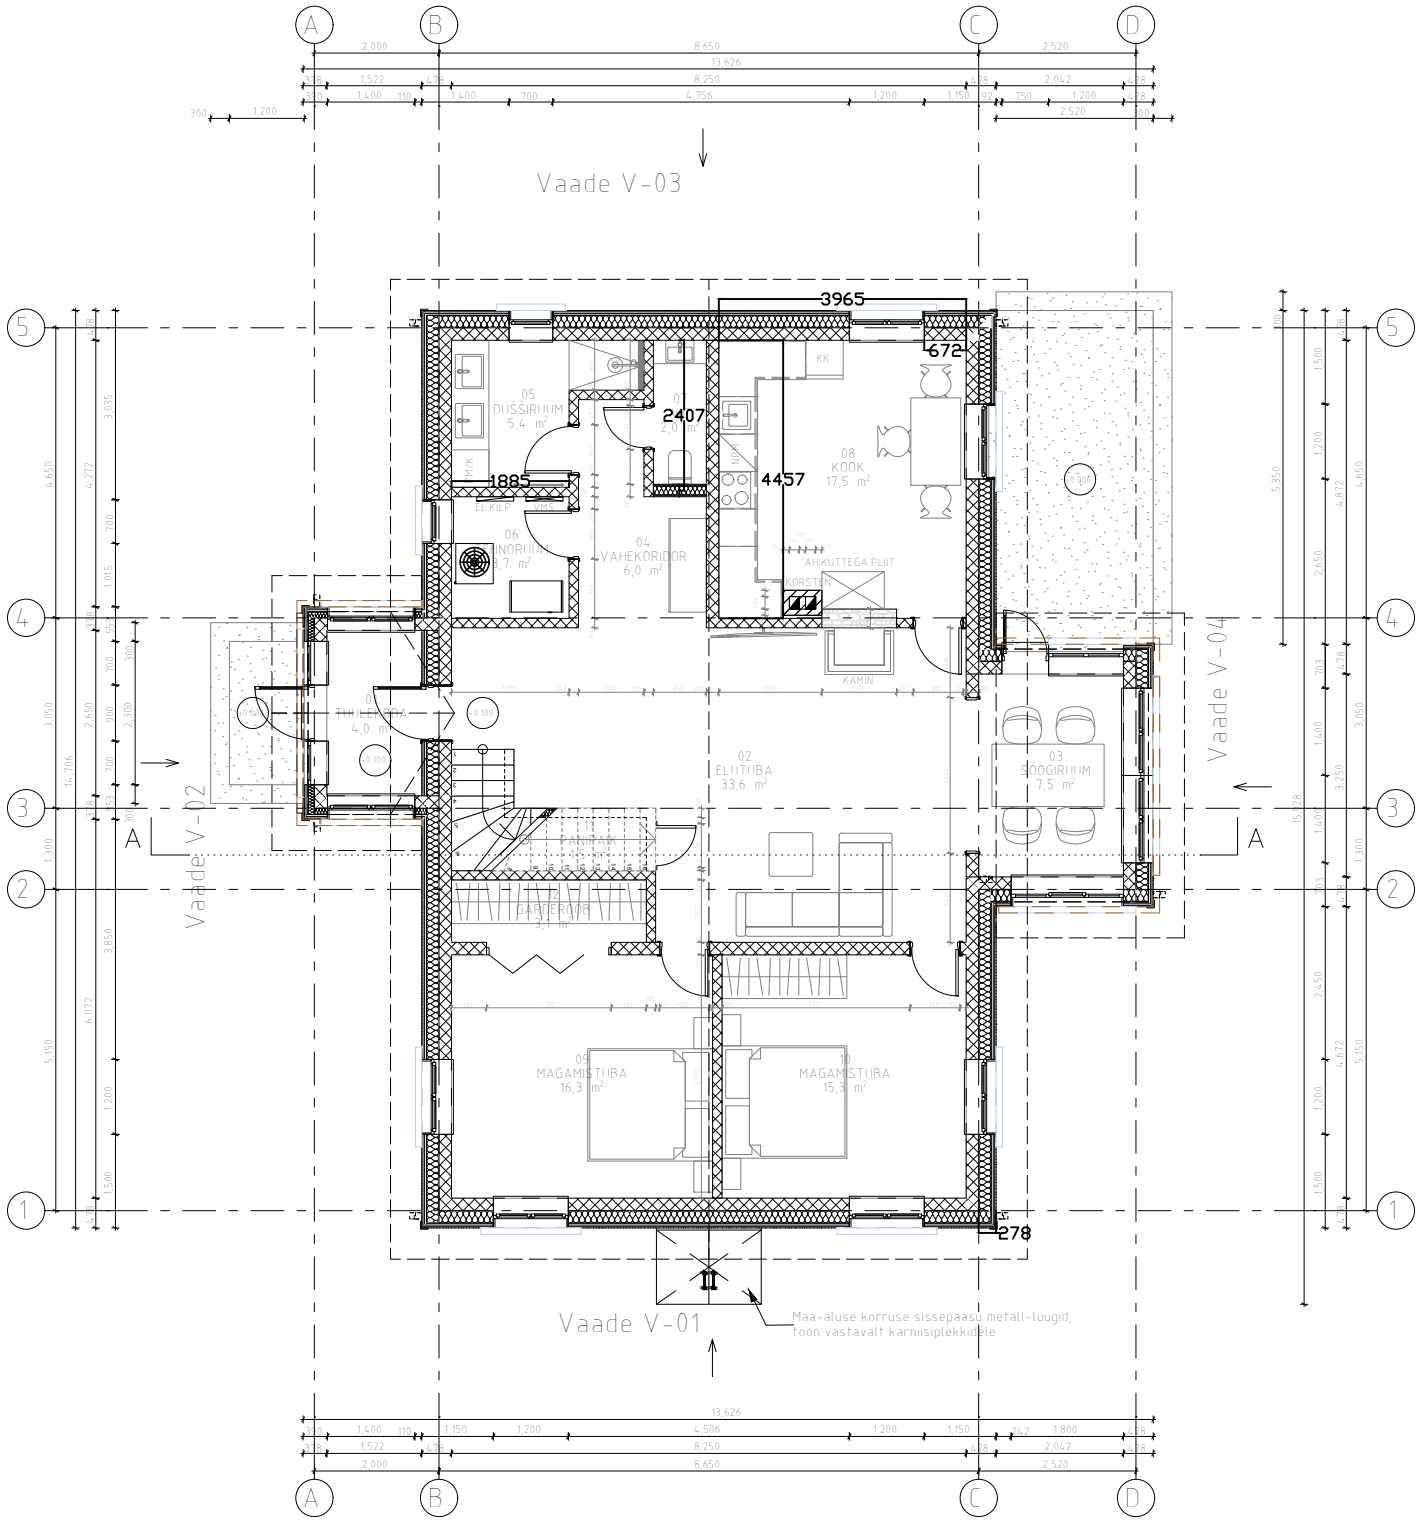

A
B
C
D
1
2
3
4
5
Vaade V-03
Vaade V-02
Vaade V-04
Vaade V-01
3965
672
2407
1885
4457
278
05
DUŠŠIRUUM
5,4 m²
08
KOOK
17,5 m²
06
PUHKERUUM
9,7 m²
04
VAHEKORIDOR
6,0 m²
01
TEHNORUUM
4,0 m²
02
ELUTUBA
33,6 m²
03
SÖÖGIRUUM
7,5 m²
PANIPAAK
GARDEROOB
3,1 m²
09
MAGAMISTUBA
16,3 m²
10
MAGAMISTUBA
15,3 m²
AHIKÜTTEGA PLIIT
KAMIN
Maa-aluse korruse sissepääsu metall-luugid,
toon vastavalt karniisiplekkidele