


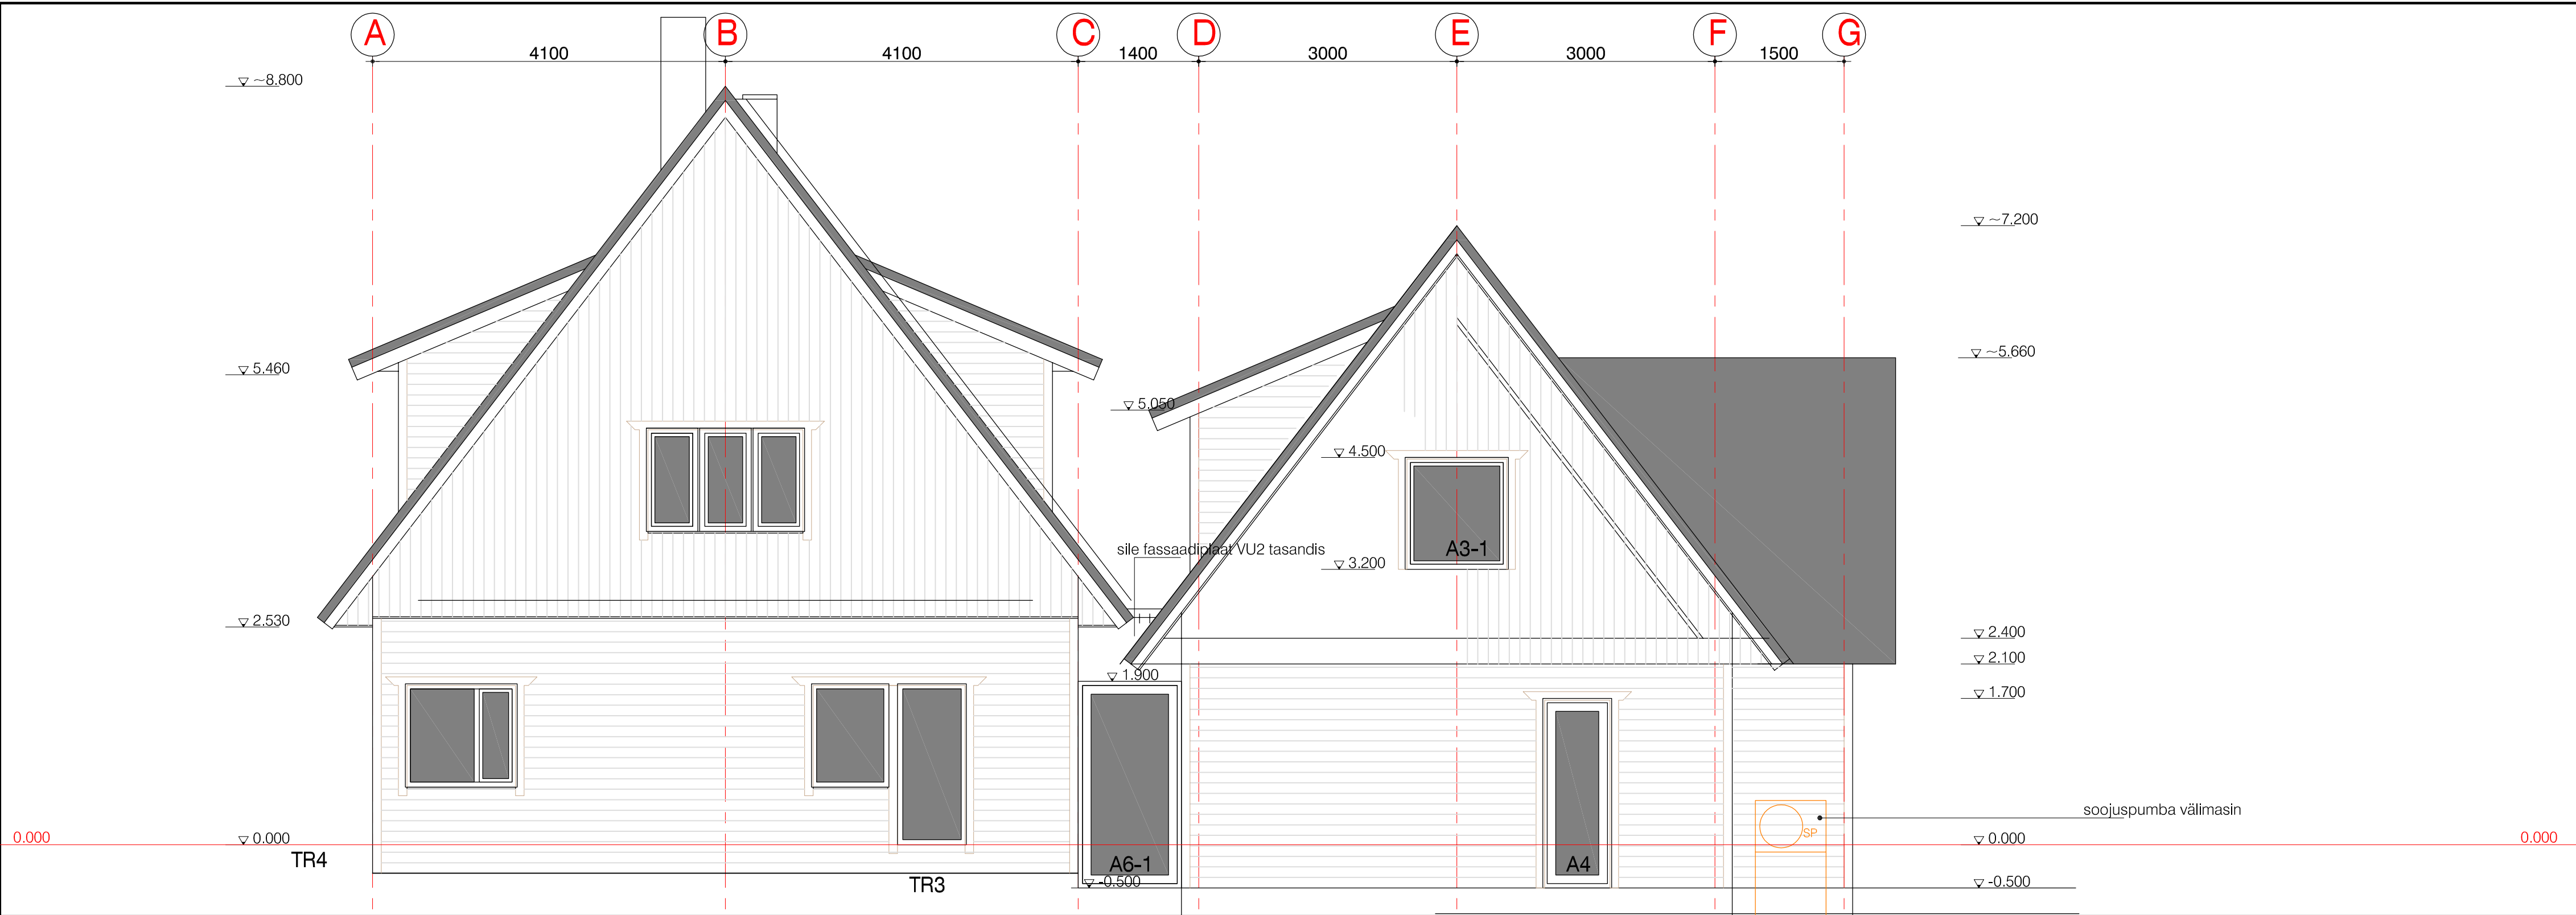

MÄRKUSED

1. AR osa tingtähised vt. AR-6-05.
2. Viidatud osad vt. Seletuskiri, avatäidete kokkuvõte vt. AR-8-01.
3. Ehituskonstruksioonid ja tehnilised süsteemid lahendada väljaspool käesoleva töö mahtu.