


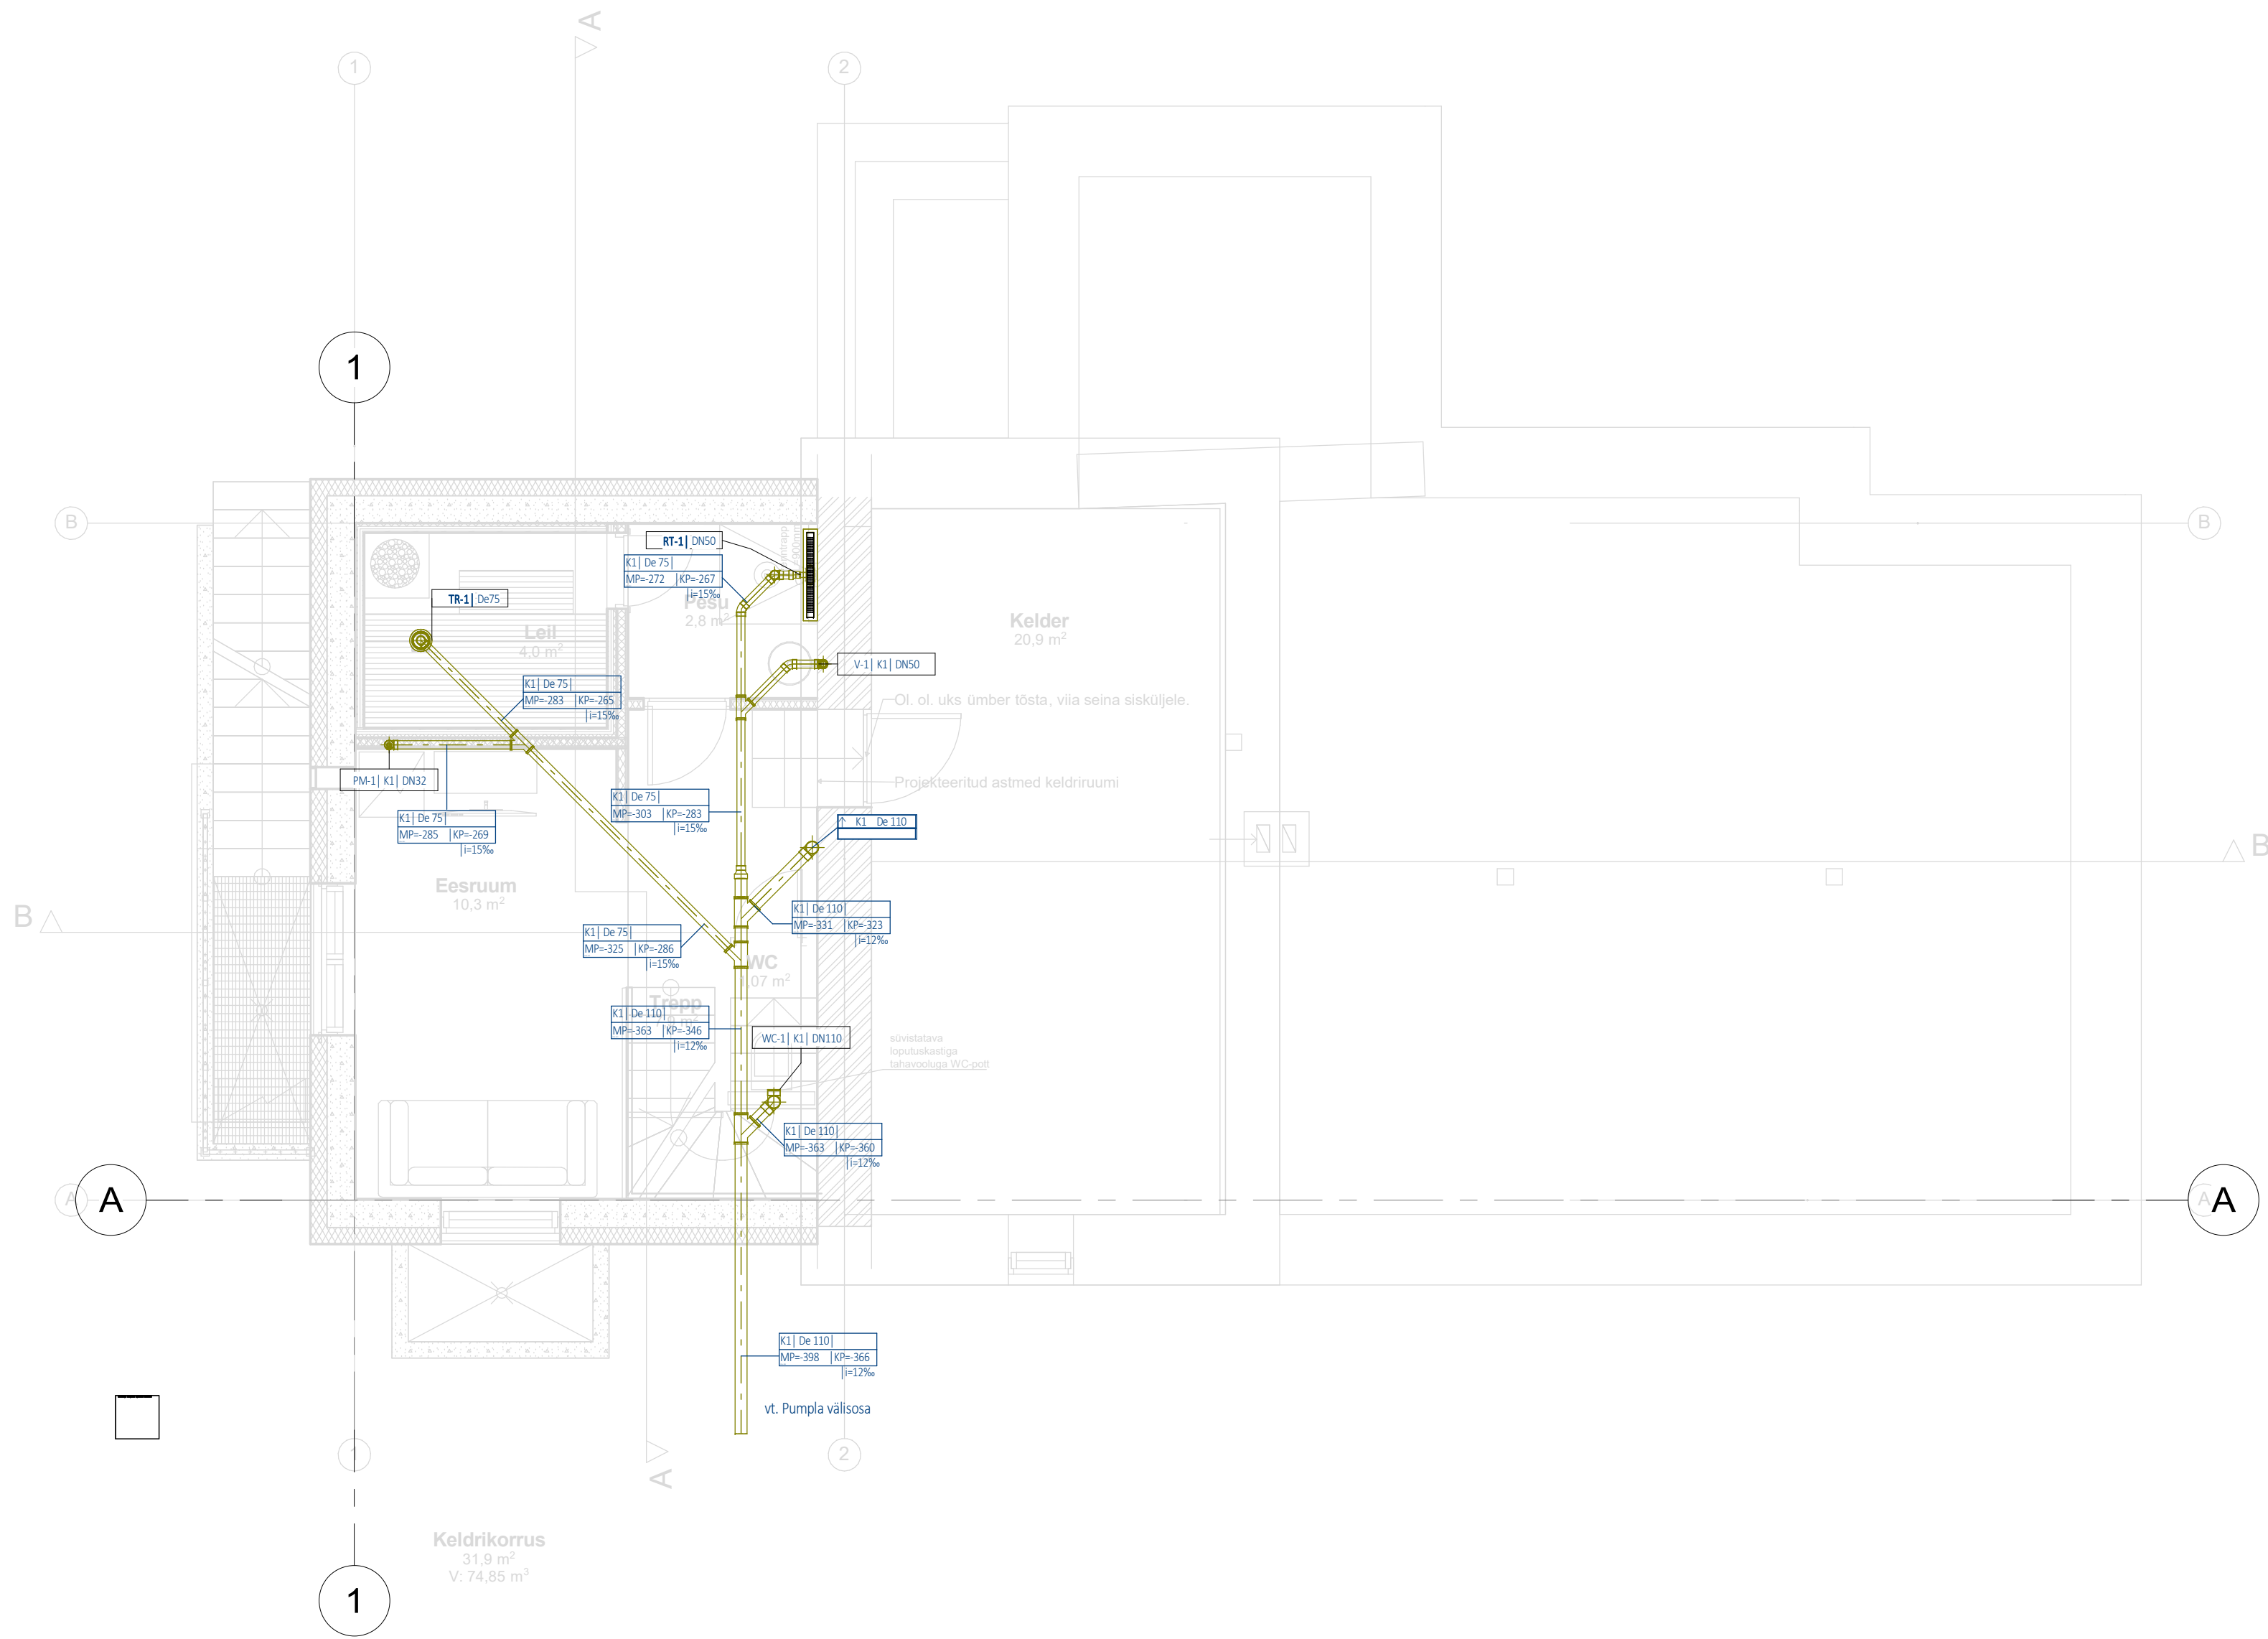

SÜSTEEMID

- KV - KÜLM VESI
- SV - SOE VESI
- SVR - SOOJA VEE RINGLUSTORUSTIK
- K1 - OLMEREÖVEE KANALISATSIOON

LÜHENDID

- ABS - ABSOLUUTNE KÕRGUS
- DS - DUŠISEGISTI
- KK - KASTMIS- VÕI KUULKRAAN
- KVK - KÜLMA VEE KOLLEKTOR
- KS - KÖÖGISEGISTI
- LSV - LIINISEADEVENTIL
- PL - PUHASTUSLUUK
- PM - PESUMASIN
- PVM - PEAVEENÕÕTJA
- RT - RENNTRAPP
- SVK - SOOJA VEE KOLLEKTOR
- SVRK - SOOJA VEE RINGLUSE KOLLEKTOR
- SK - SULGKRAAN
- TK - TÜHJENDUSKRAAN
- TKV - TASAKAALUSTUSVENTIL
- VS - VALAMUSEGISTI
- VNS - VANNISEGISTI
- WC - WC-POTI VEEÜHENDUS

SÜMBOLID ja VÄRVID

- KÜLM VESI
- SOE VESI
- SOOJA VEE RINGLUSTORUSTIK
- OLMEREÖVEE KANALISATSIOON
- TORU, PÕRANDA ALL
- TORU, PÕRANDA ALL ISOLATSIOONIGA/HÜLSIS
- TORU, RUUMIS 0,0...2,0m KÕRGUSEL
- TORU, RUUMIS 0,0...2,0m KÕRGUSEL ISOLATSIOONIGA/HÜLSIS
- TORU, LAE ALL
- TORU, LAE ALL ISOLATSIOONIGA/HÜLSIS

ISOLATSIOONI TÜÜP/HÜLS

- SI - SOOJUSISOLATSIOON
- KI - KONDENSATSIOONI ISOLATSIOON
- HT - HÜLSSTORU
- EI30 - TULETÕKKEISOLATSIOON
- 21 - ISOLATSIOONISEERIA

MÄRKUSED:

- Ühikuteta mõõdud on antud millimeetrites.
- Ehitus- ja montaažitööde tegemisel järgida kehtivaid norme ja valmistajatehase juhiseid.
- Sanitaartechnika seadmed paigaldada vastavalt RYL2002 ja LVI20-10347 juhendile või vastavalt Tellija soovile.
- Kanalisatsioonipüstikud paigaldada isoleeritult.
- Kanalisatsioonitorustiku horisontaalsed lõigud paigaldada kaldega 0,01...0,03 (v.a. kui joonisel ei ole näidatud teisiti).
- Erinevatest tuletõkkeseksioonide konstruktsioonidest läbiminekutel kasutada tuletõkkemansette; - mähised või silikoon.
- Torustiku läbiviikude tegemisel jälgida konstruktivse ja arhitektuurse osa jooniseid.
- Kanalisatsiooni tulutuspüstikud katusel viia katuse pinnast vähemalt 0,5 m kõrgemale.
- Kanalisatsioonipüstikutele on ette nähtud paigaldada puhastuskorgid 0,5-1,0 m kõrgusele põrandast.
- Nõudepesumasin on ette nähtud kanaliseerida läbi köögivalamu haisuluku.


TABEL 1. KANALISATSIOONITORUDE KINNITUSKAugused

TORU Ø MM	HORISONTAAL MM	VERTIKAAL MM
32	500	1200
40	500	1200
50	700	1200
75	800	1800
110	1000	1800
160	1200	2000


VEEMÕÕTJA



SEGISTI, VEE-, KANALIÜHENDUS

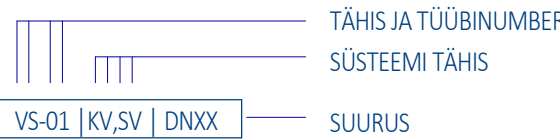

TORU KÕRGUSMÄRGIGA

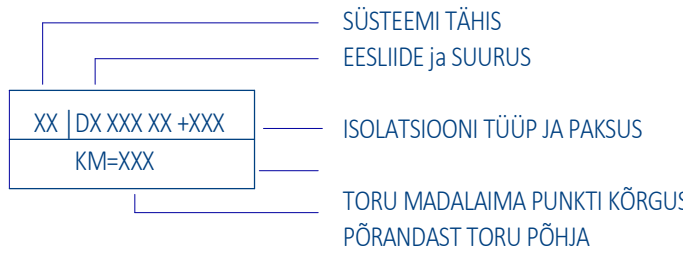

TORU KÕRGUSMÄRKIDE ja KALDEGA

