


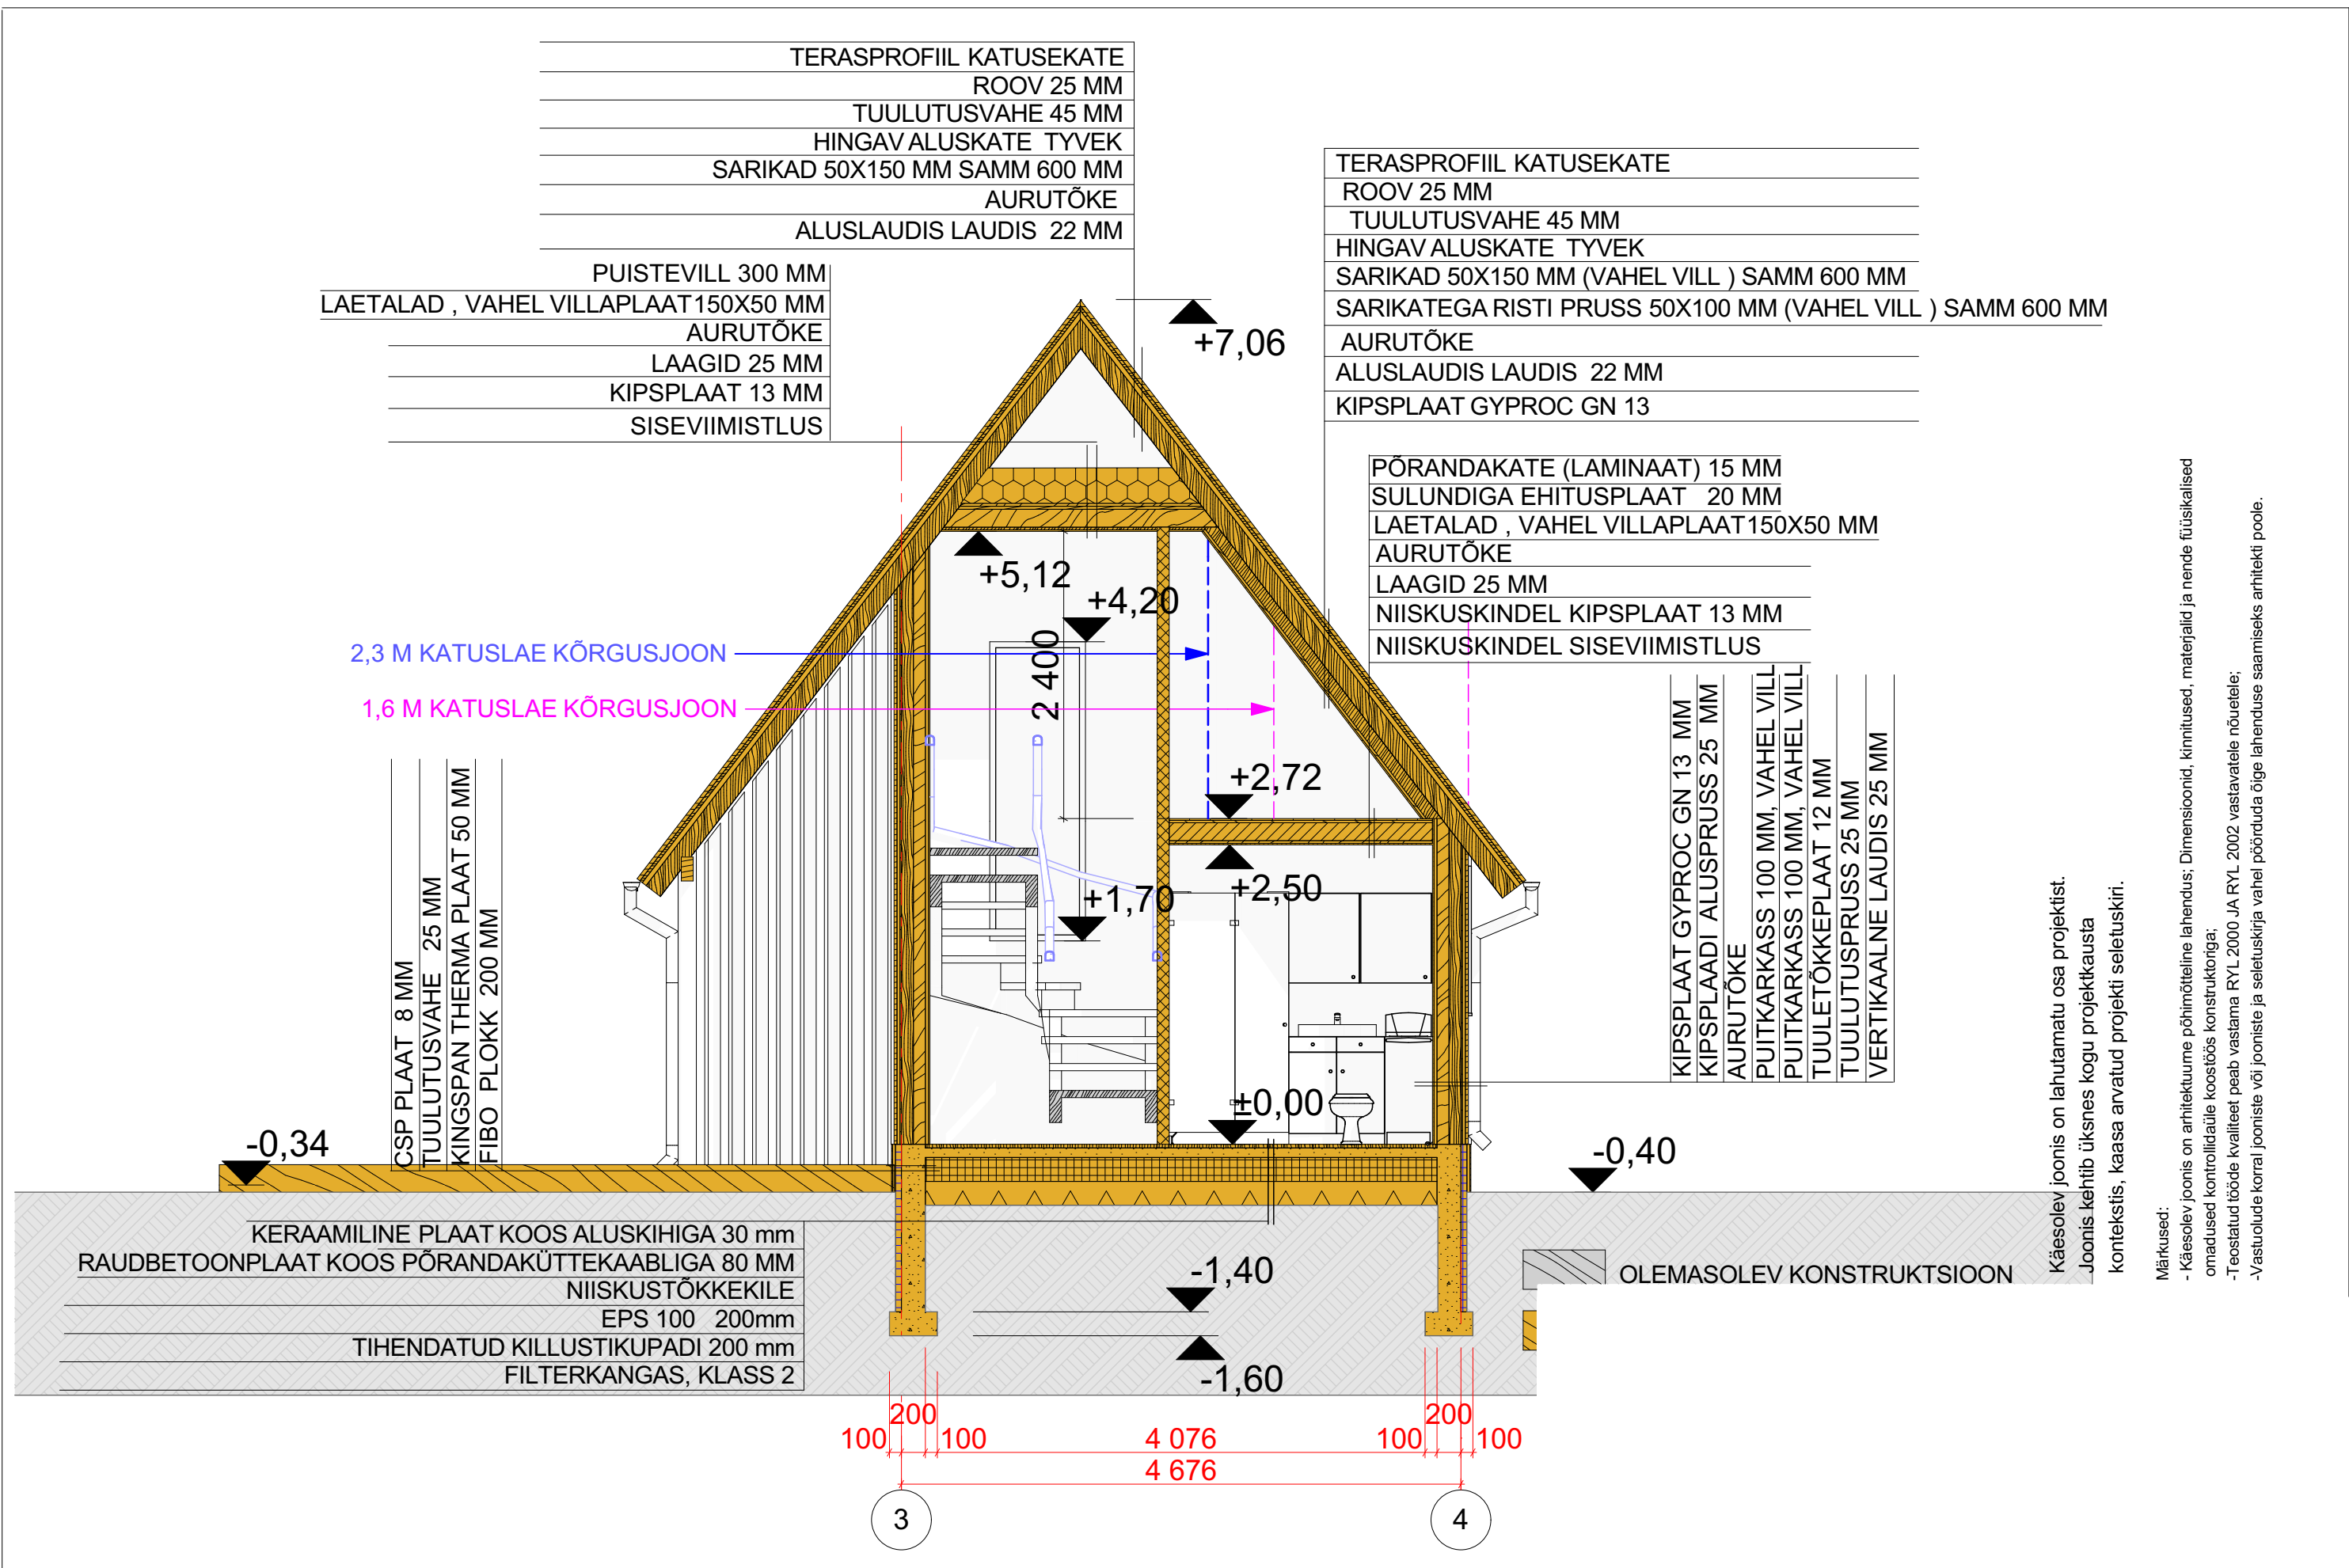

Käesolev joonis on lahutamatu osa projektist.
Joonis kehtib üksnes kogu projektaasta
kontekstis, kaasa arvatud projekti seletuskiri.

Märkused:

- Käesolev joonis on arhitektuurne põhimõtteline lahendus; Dimensioonid, kinnitused, materjalid ja nende füüsilised omadused kontrollida tuleb koostöös konstruktoriga;
- Teostatud tööde kvaliteet peab vastama RYL 2000 JA RYL 2002 vastavatele nõuetele;
- Vastutajal korraldajal või joonistajal ja seletuskirja vahel pöörduda õige lahenduse saamiseks arhitekti poole.