


3D JOONISED


Soojustatud välisseinad: : seina kõrgus vastavalt joonistele
Välisvoodrilaud UYVvk 21×145 Kuusk AB – peensaetud – vertikaalne
30x45mm tuulutusliist
30x45mm tuulutusliist
25mm SKANO tuuletõkkeplaat
tugevussorteeritud puitsõrestik C24 / 45x195mm
200mm soojustus (plaatvill ROCKWOOL / SUPERROCK)
Aurutõkkekile 0,2mm

Hiiretõke

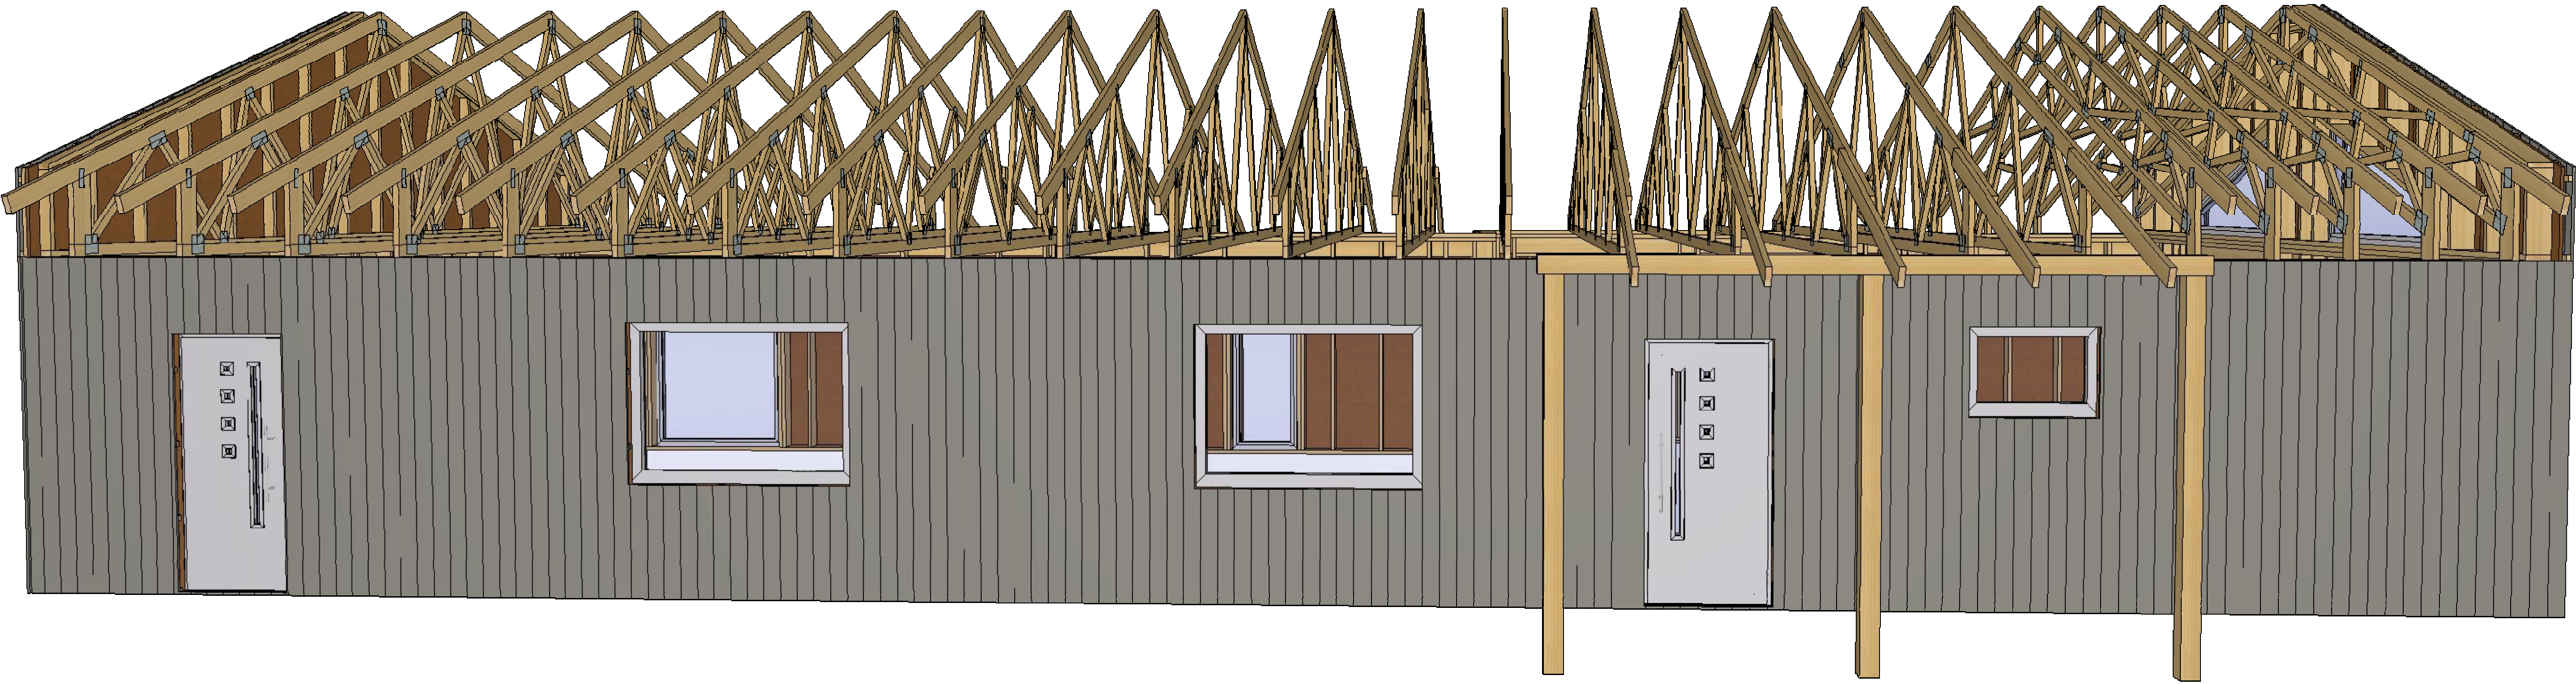


Soojustatud välisseinad: : seinä kõrgus vastavalt joonistele
Välisvoodrilaud UYV 21x145 Kuusk AB – peensaetud – vertikaalne
30x45mm tuulutustliist
30x45mm tuulutustliist
25mm SKANO tuuletõkkeplaat
tugevussorteeritud puitsõrestik C24 / 45x195mm
200mm soojustus (plaatvill ROCKWOOL / SUPERROCK)
Aurutõkkekiht 0,2mm

Hiiretõke

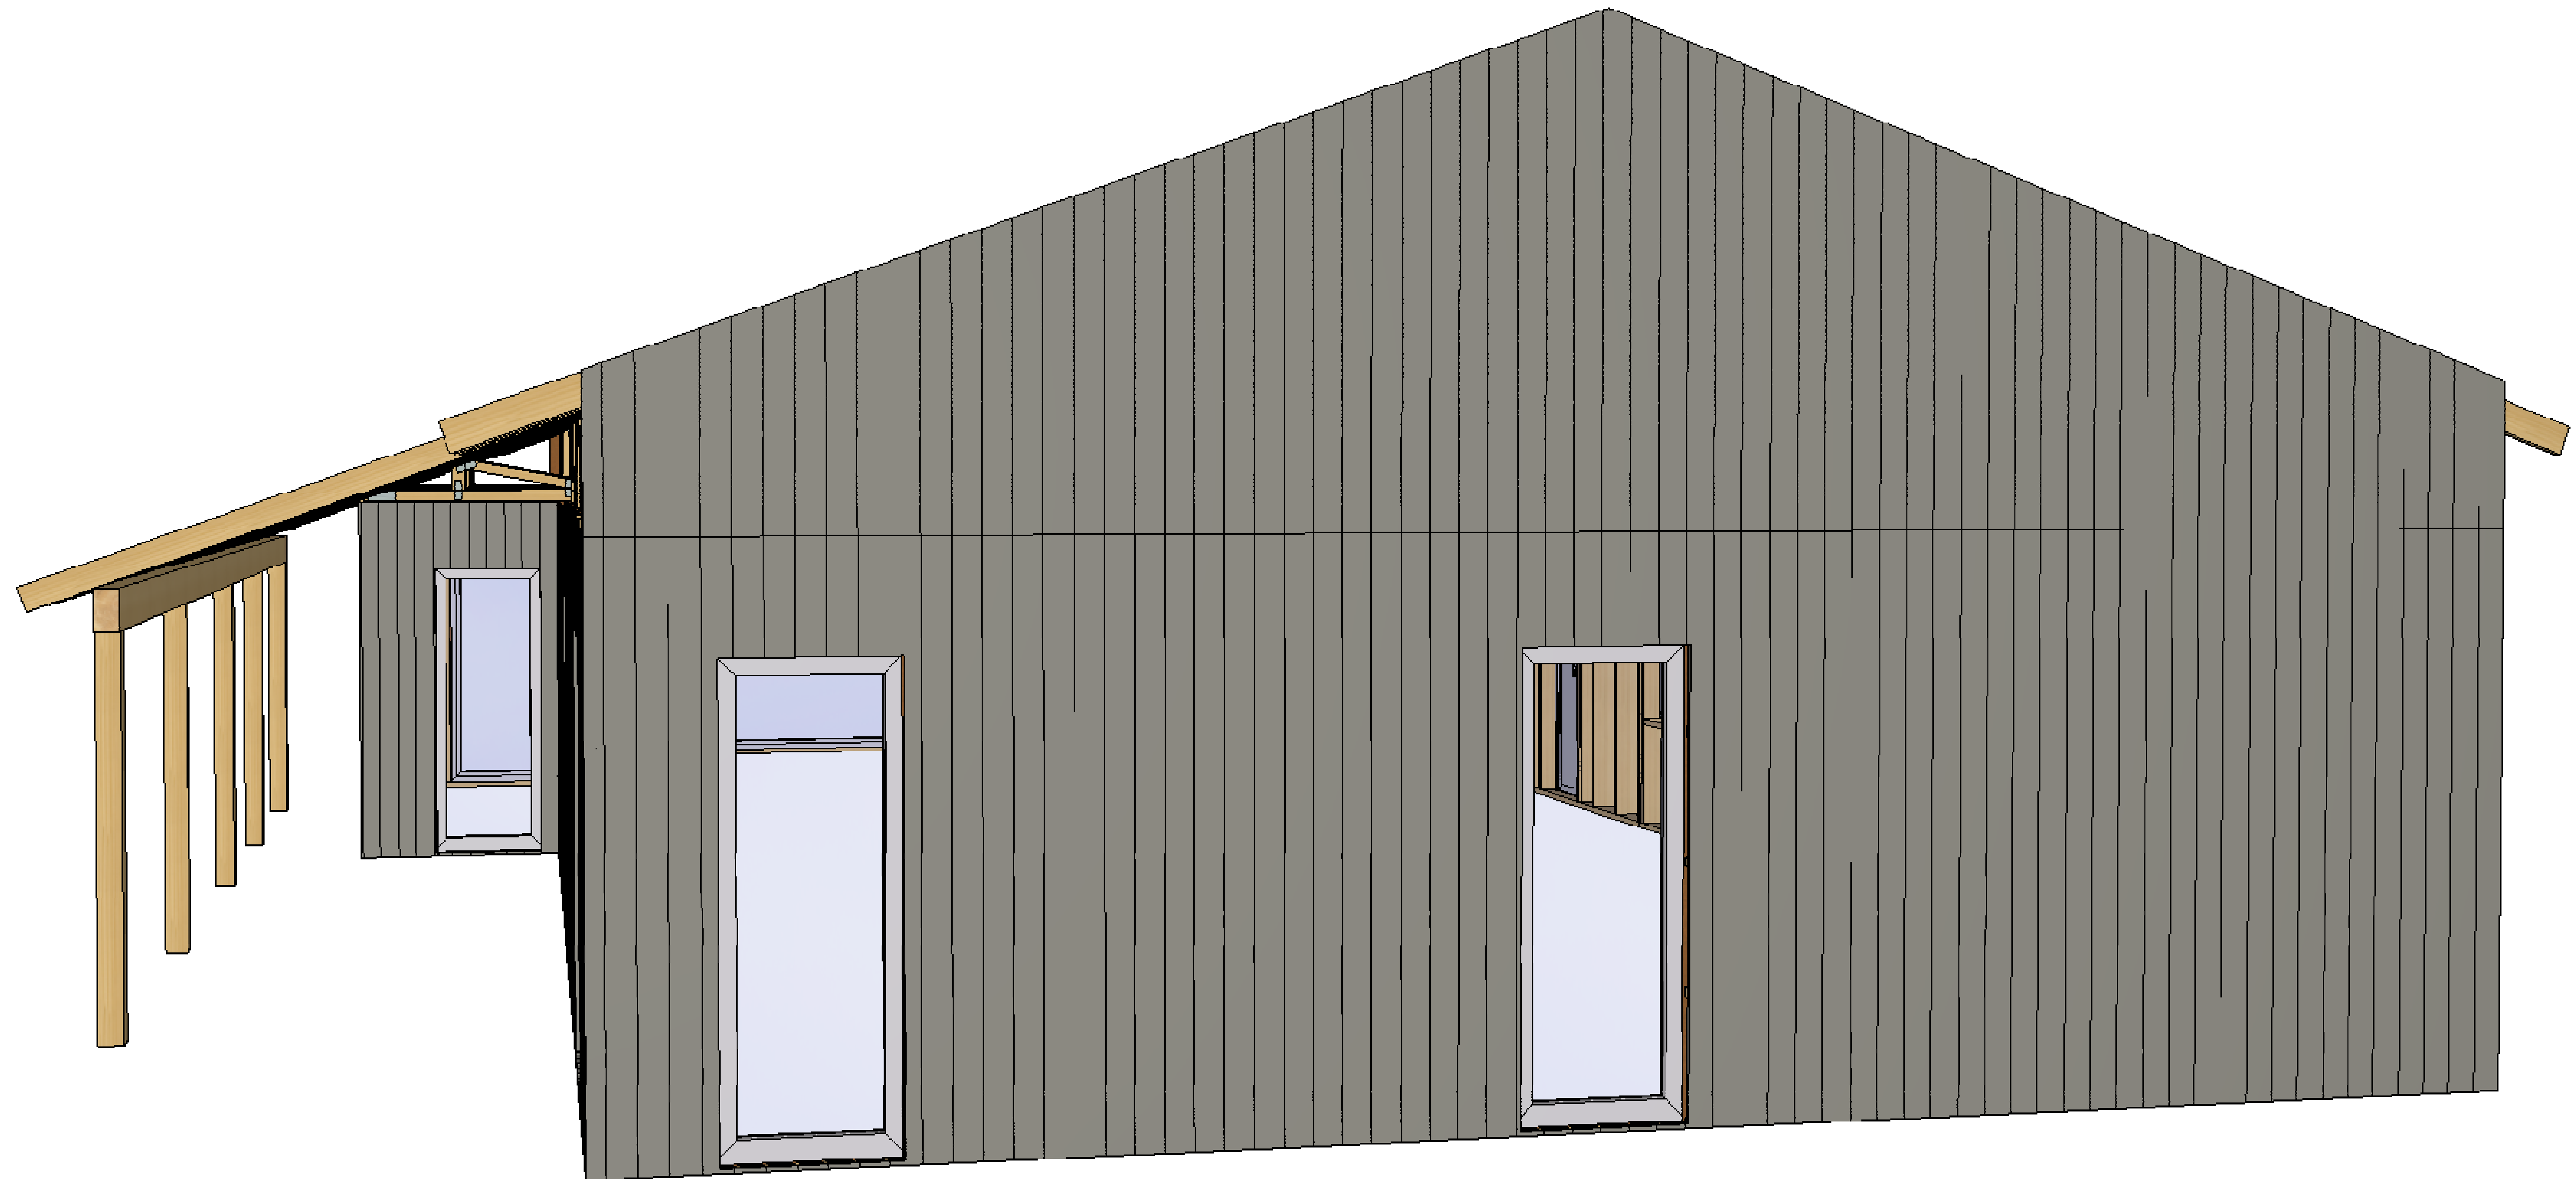


Soojustatud välisseinad: : seinä kõrgus vastavalt joonistele
Välisvoodrilaud UYV-k 21×145 Kuusk AB – peensaetud – vertikaalne
30x45mm tuulutussliit
30x45mm tuulutussliit
25mm SKANO tuuletõkkeplaat
tugevussorteeritud puitsõrestik C24 / 45x195mm
200mm soojustus (plaatvill ROCKWOOL / SUPERROCK)
Aurutõkkekiht 0,2mm


Hiiretõke

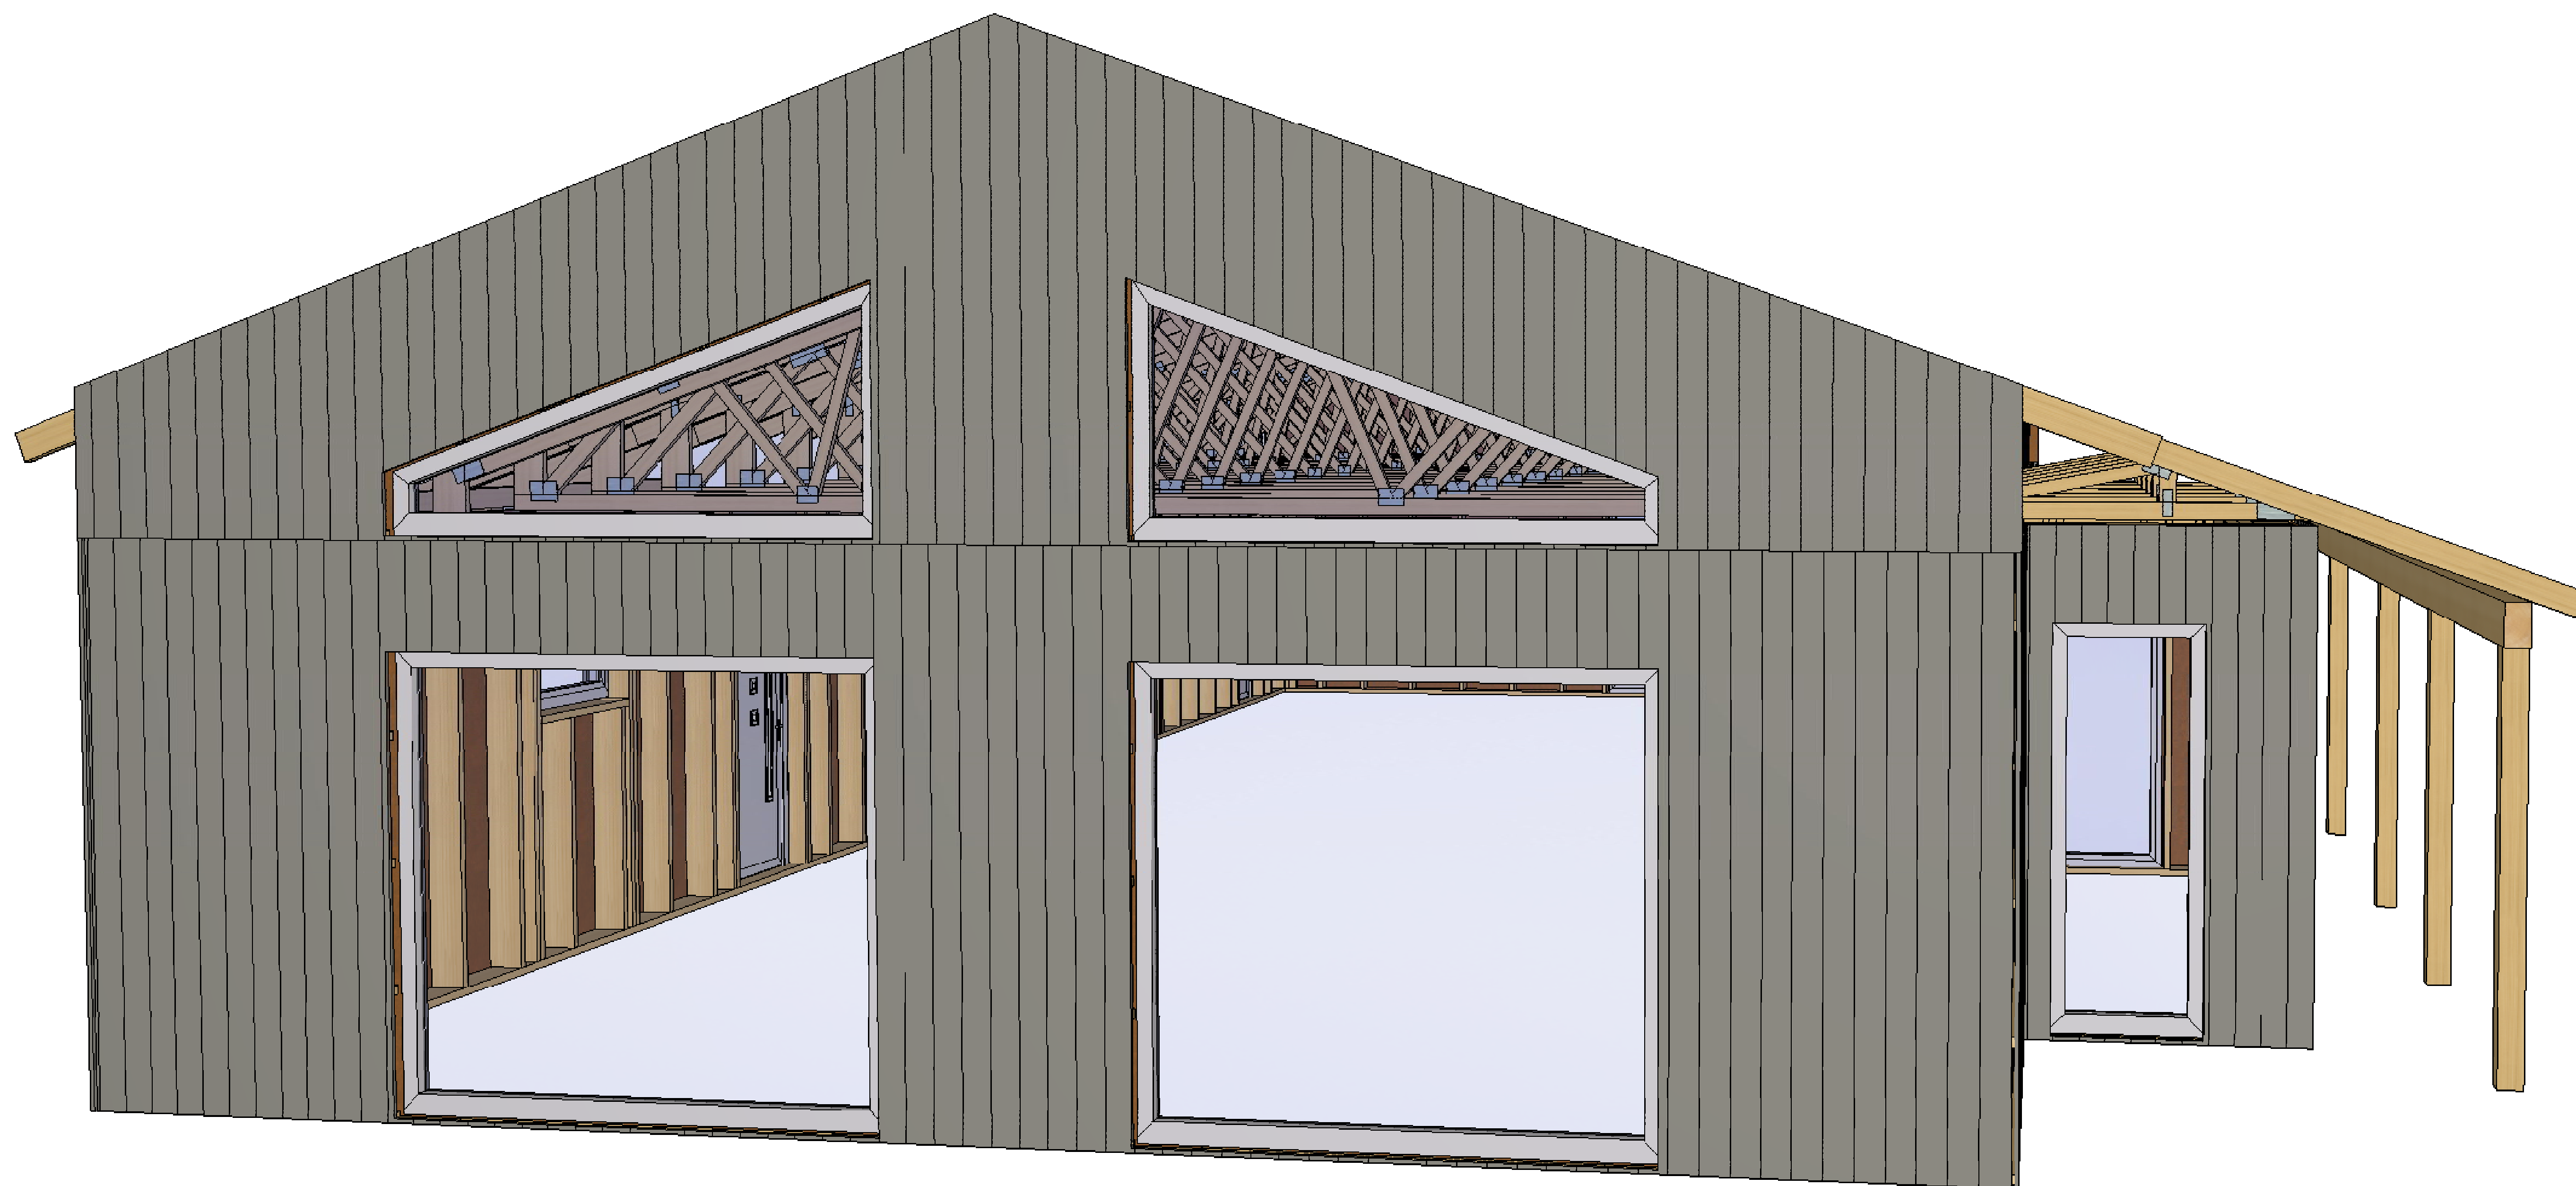

Soojustatud välisseinad: : seina kõrgus vastavalt joonistele
Välisvoodrilaud UYV-k 21×145 Kuusk AB – peensaetud – vertikaalne
30×45mm tuulutusliist
30×45mm tuulutusliist
25mm SKANO tuuletõkkeplaat
tugevussorteeritud puitsõrestik C24 / 45×195mm
200mm soojustus (plaatvill ROCKWOOL / SUPERROCK)
Aurutõkketihedus 0,2mm

Hiiretõke

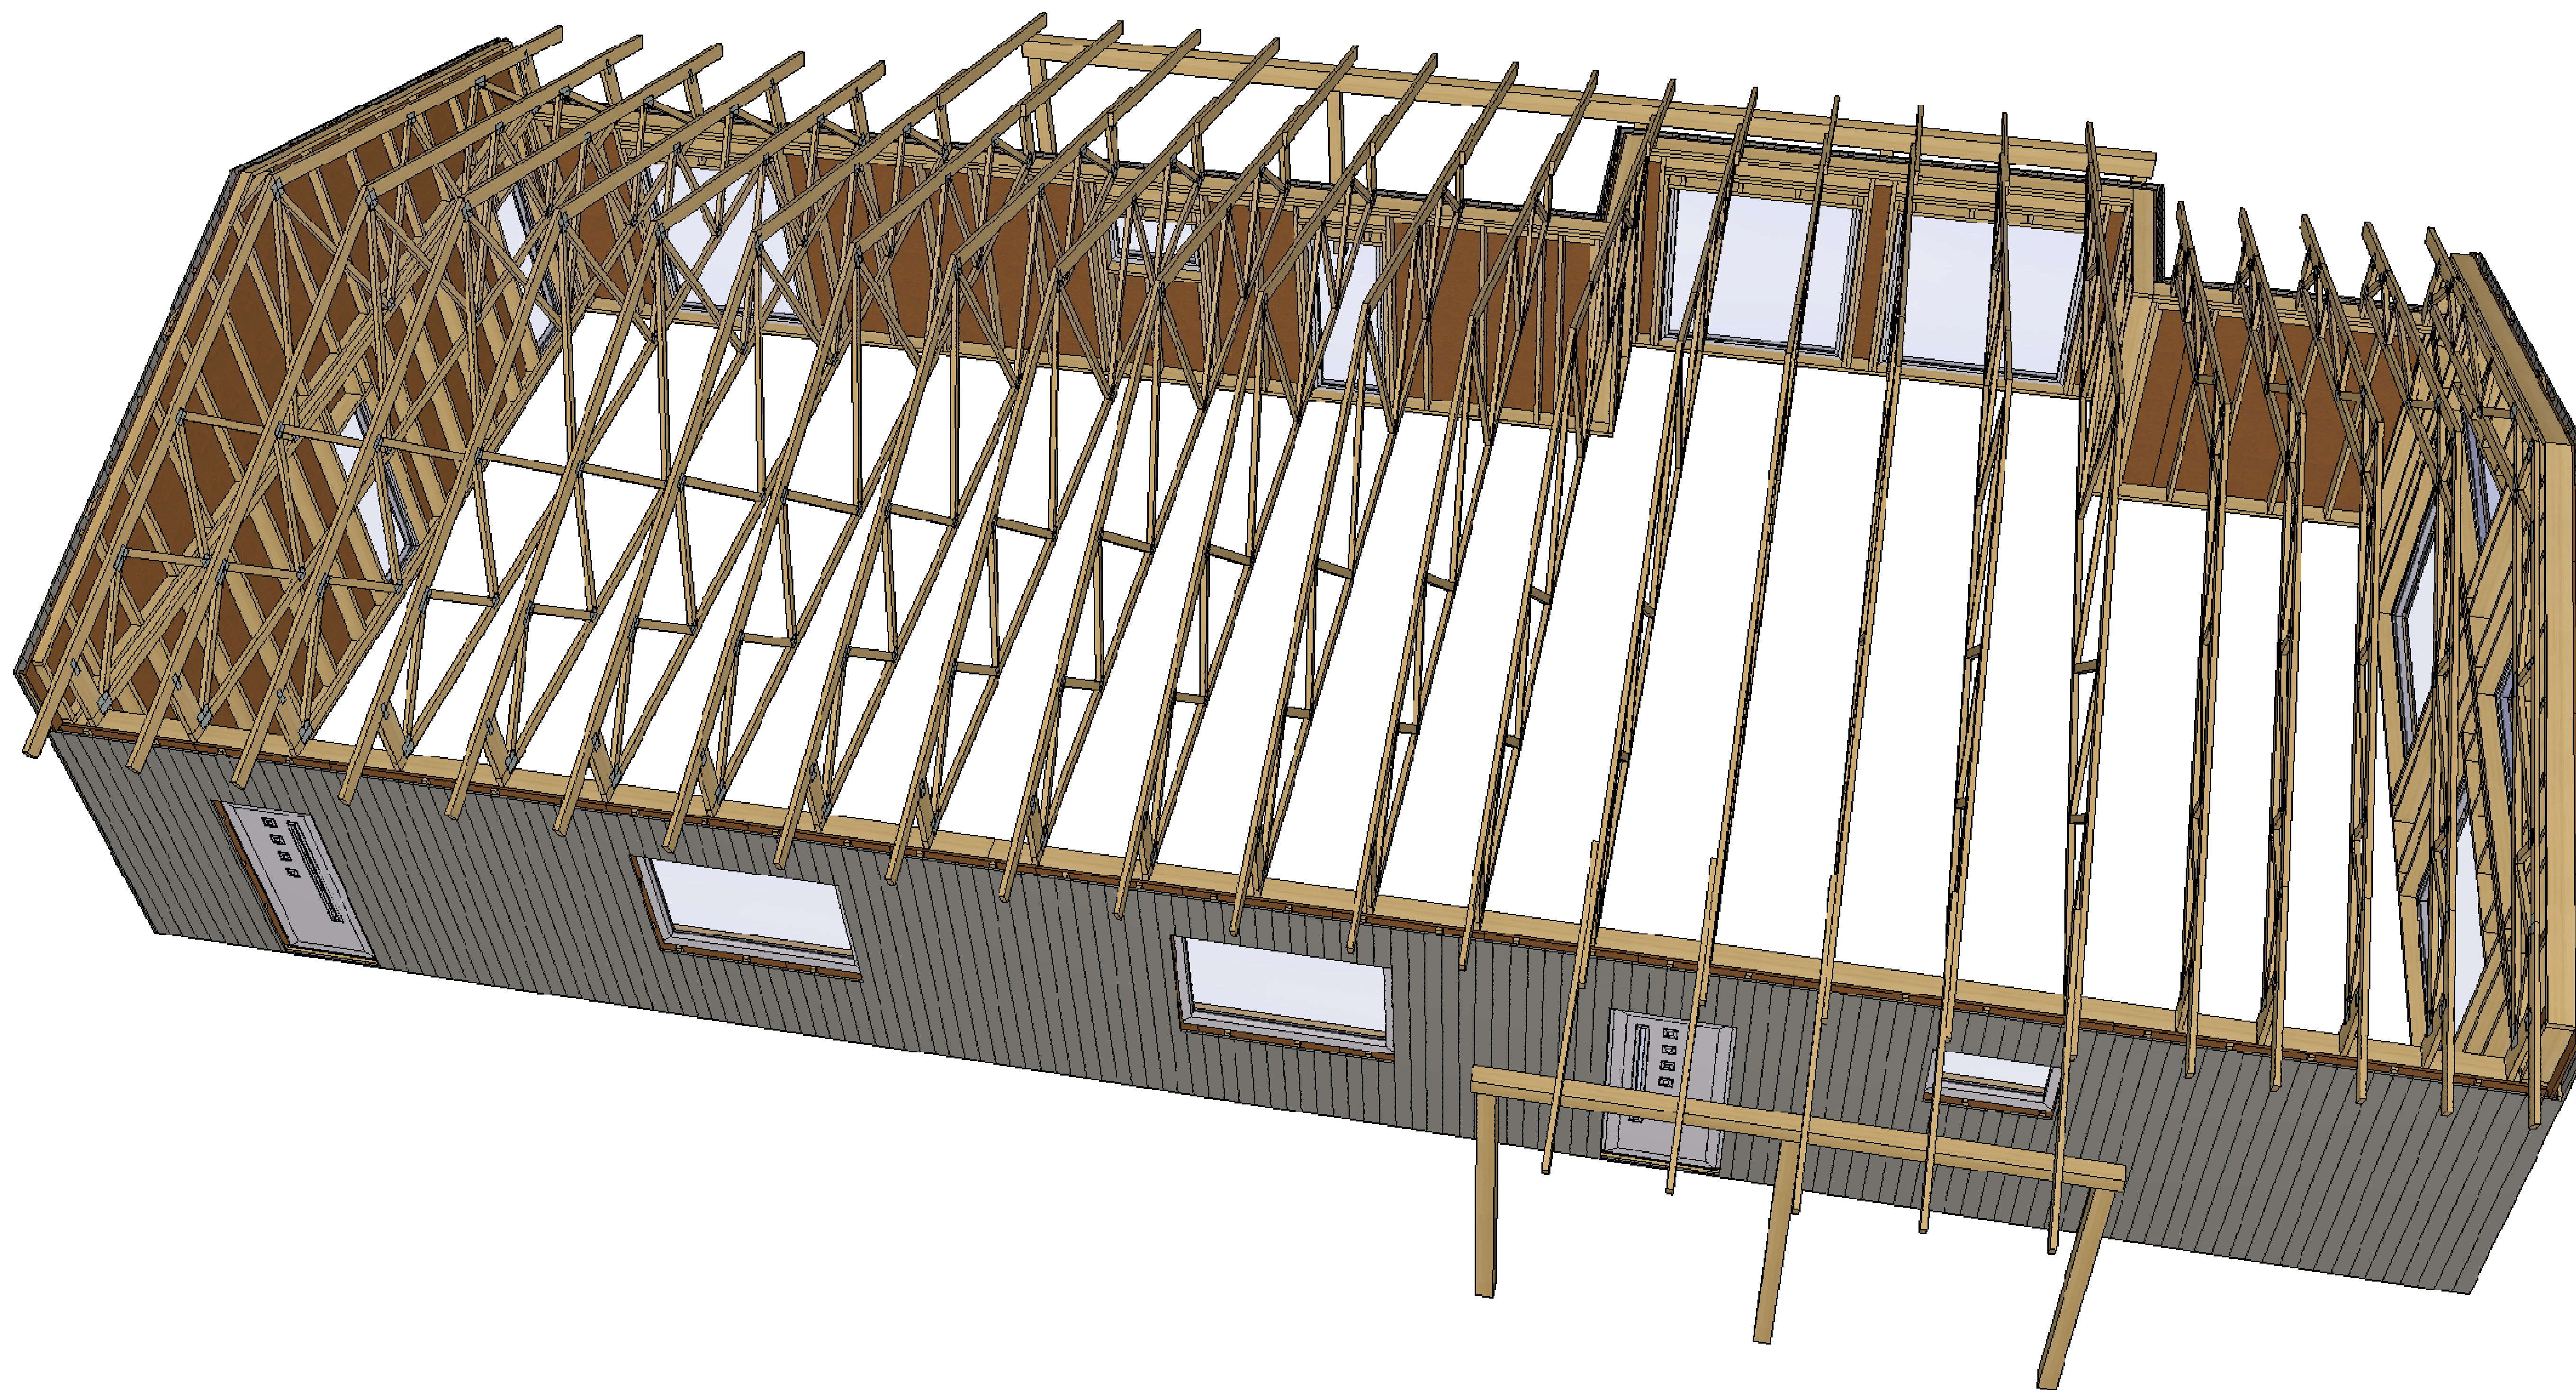

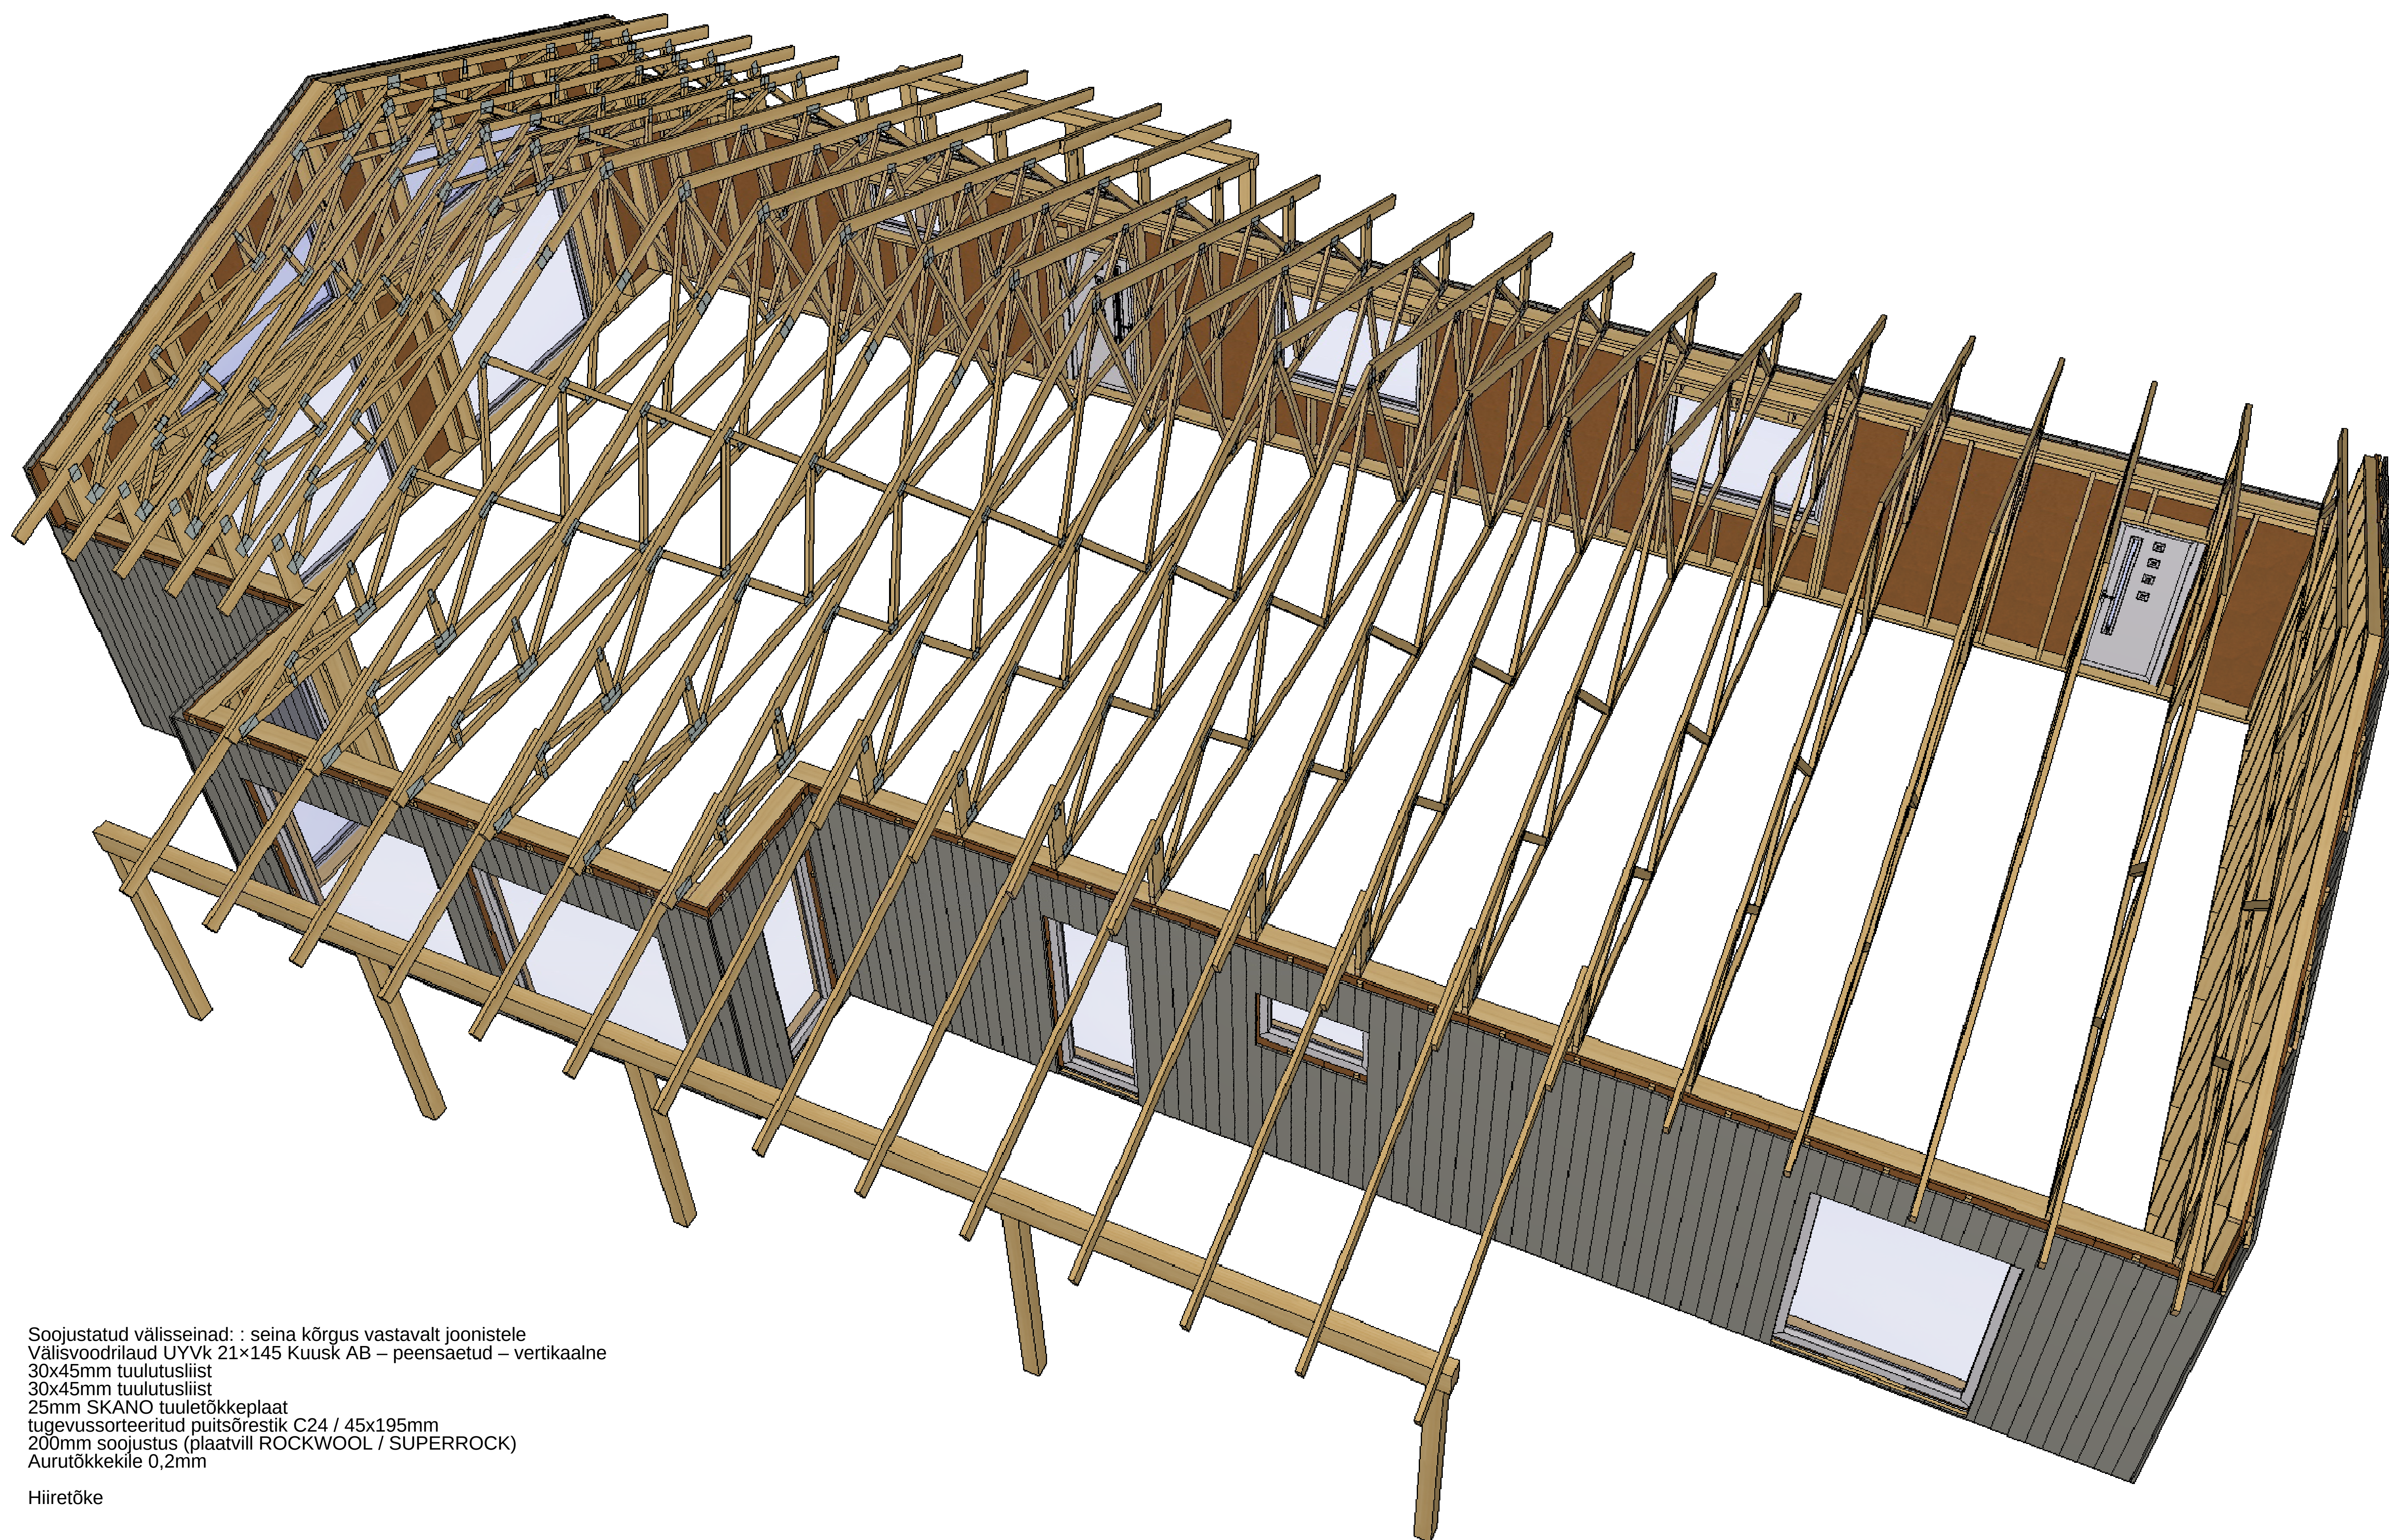


Soojustatud välisseinad: : seina kõrgus vastavalt joonistele
Välisvoodrilaud UYV-k 21×145 Kuusk AB – peensaetud – vertikaalne
30×45mm tuulutusliist
30×45mm tuulutusliist
25mm SKANO tuuletõkkeplaat
tugevussorteeritud puitsõrestik C24 / 45×195mm
200mm soojustus (plaatvill ROCKWOOL / SUPERROCK)
Aurutõkketõke 0,2mm

Hiiretõke

Soojustatud välisseinad: : sein kõrgus vastavalt joonistele
Välisvoodrilaud UYV 21x145 Kuusk AB – peensaetud – vertikaalne
30x45mm tuulutusliist
30x45mm tuulutusliist
25mm SKANO tuuletõkkeplaat
tugevussorteeritud puitsõrestik C24 / 45x195mm
200mm soojustus (plaatvill ROCKWOOL / SUPERROCK)
Aurutõkkekiht 0,2mm

Hiiretõke

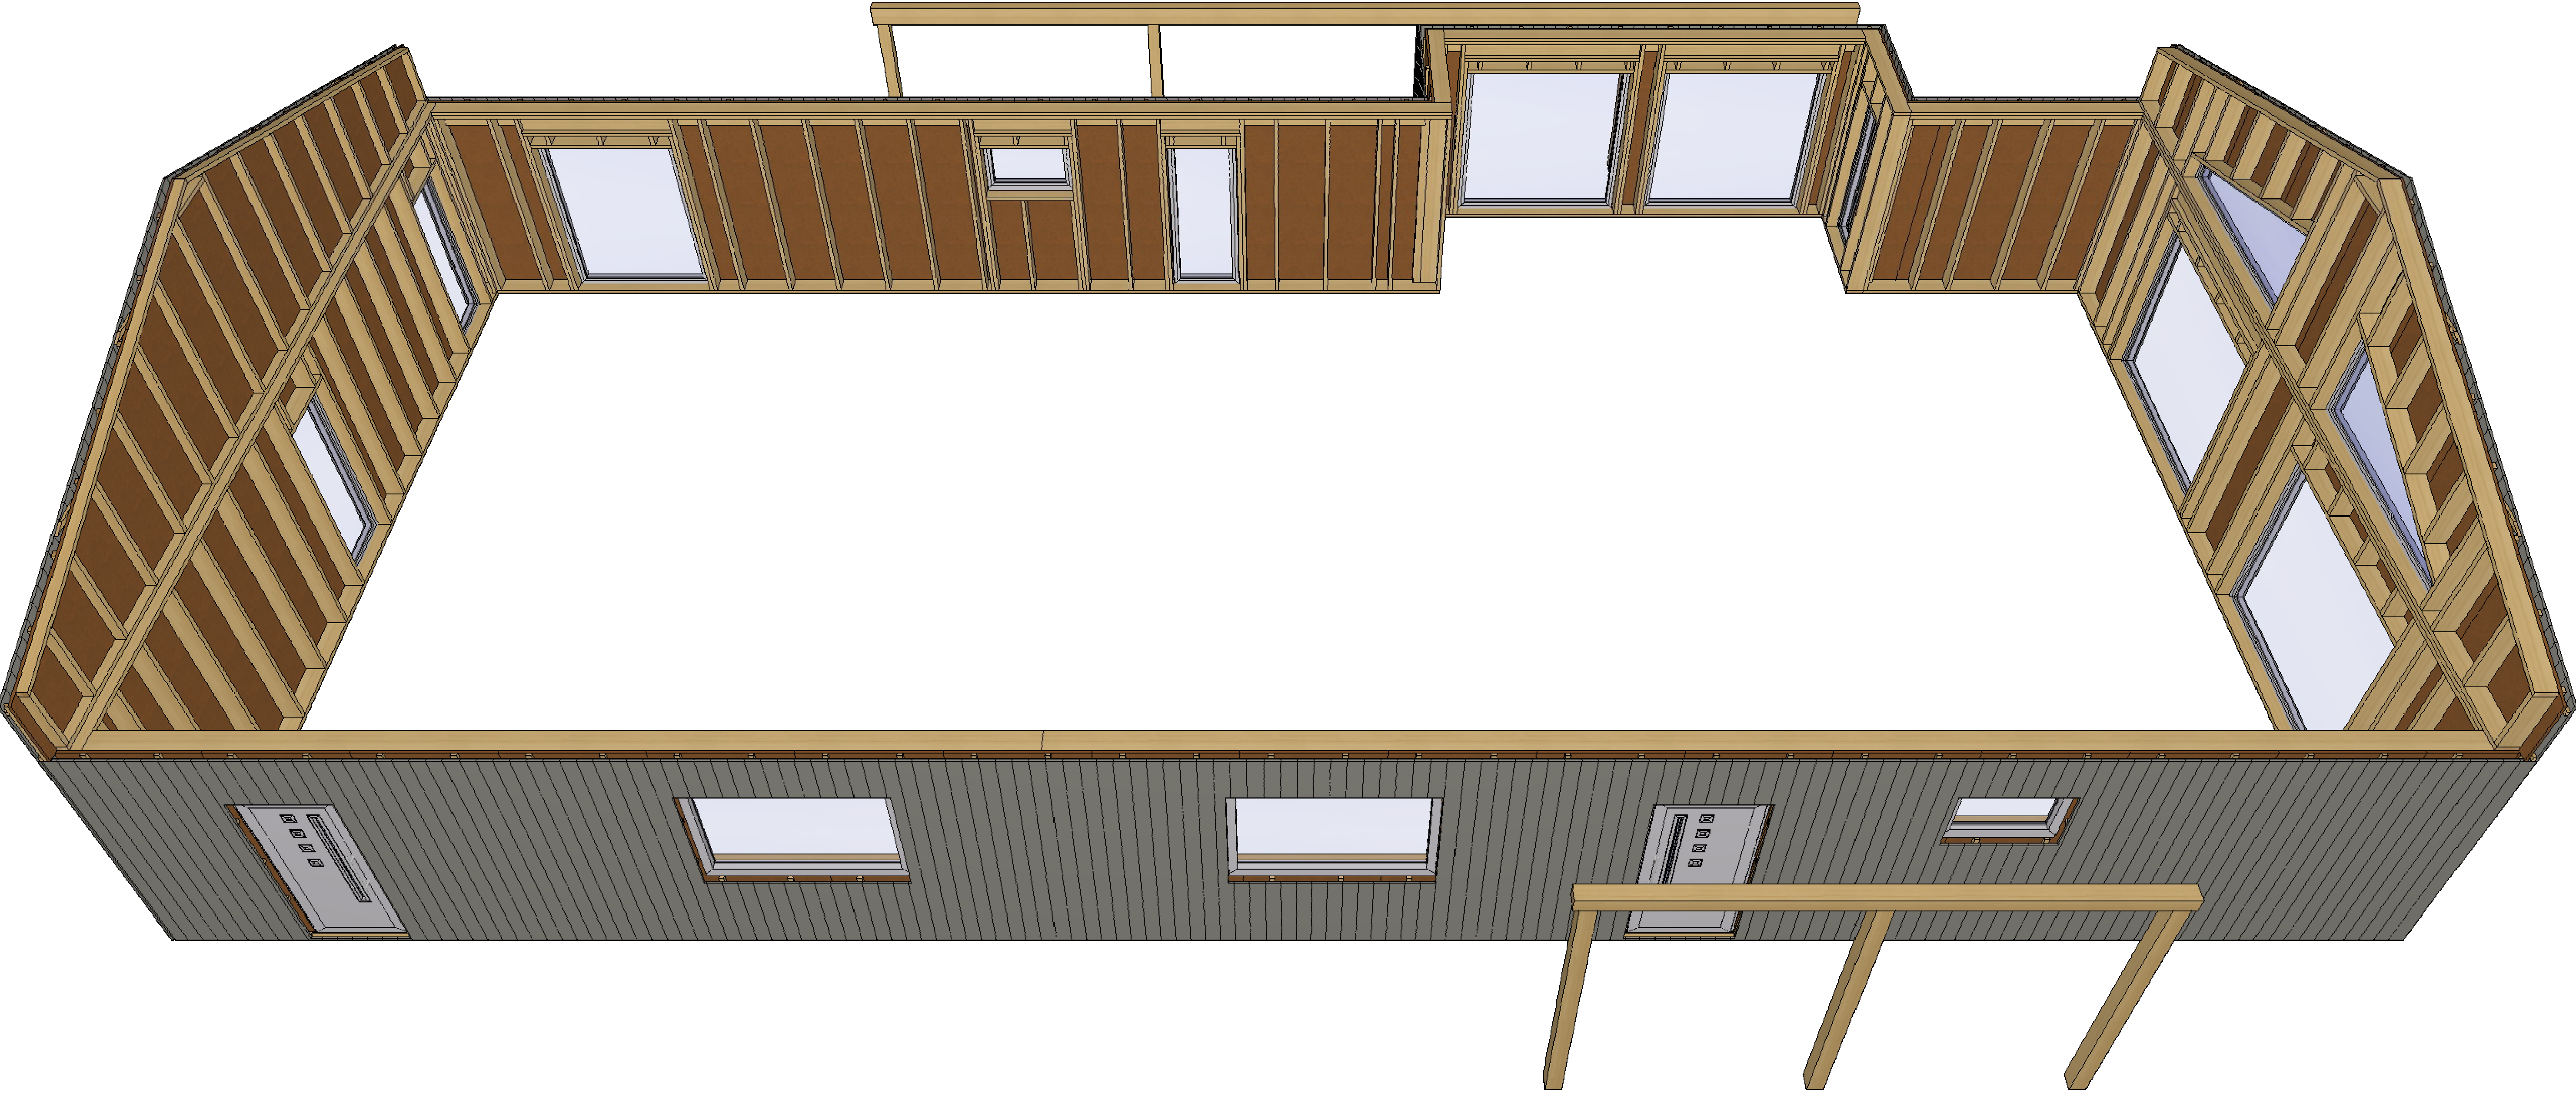

Soojustatud välisseinad: : seina kõrgus vastavalt joonistele
Välisvoodrilaud UYV-k 21×145 Kuusk AB – peensaetud – vertikaalne
30×45mm tuulutusliist
30×45mm tuulutusliist
25mm SKANO tuuletõkkeplaat
tugevussorteeritud puitsõrestik C24 / 45×195mm
200mm soojustus (plaatvill ROCKWOOL / SUPERROCK)
Aurutõkkekiht 0,2mm

Hiiretõke

