


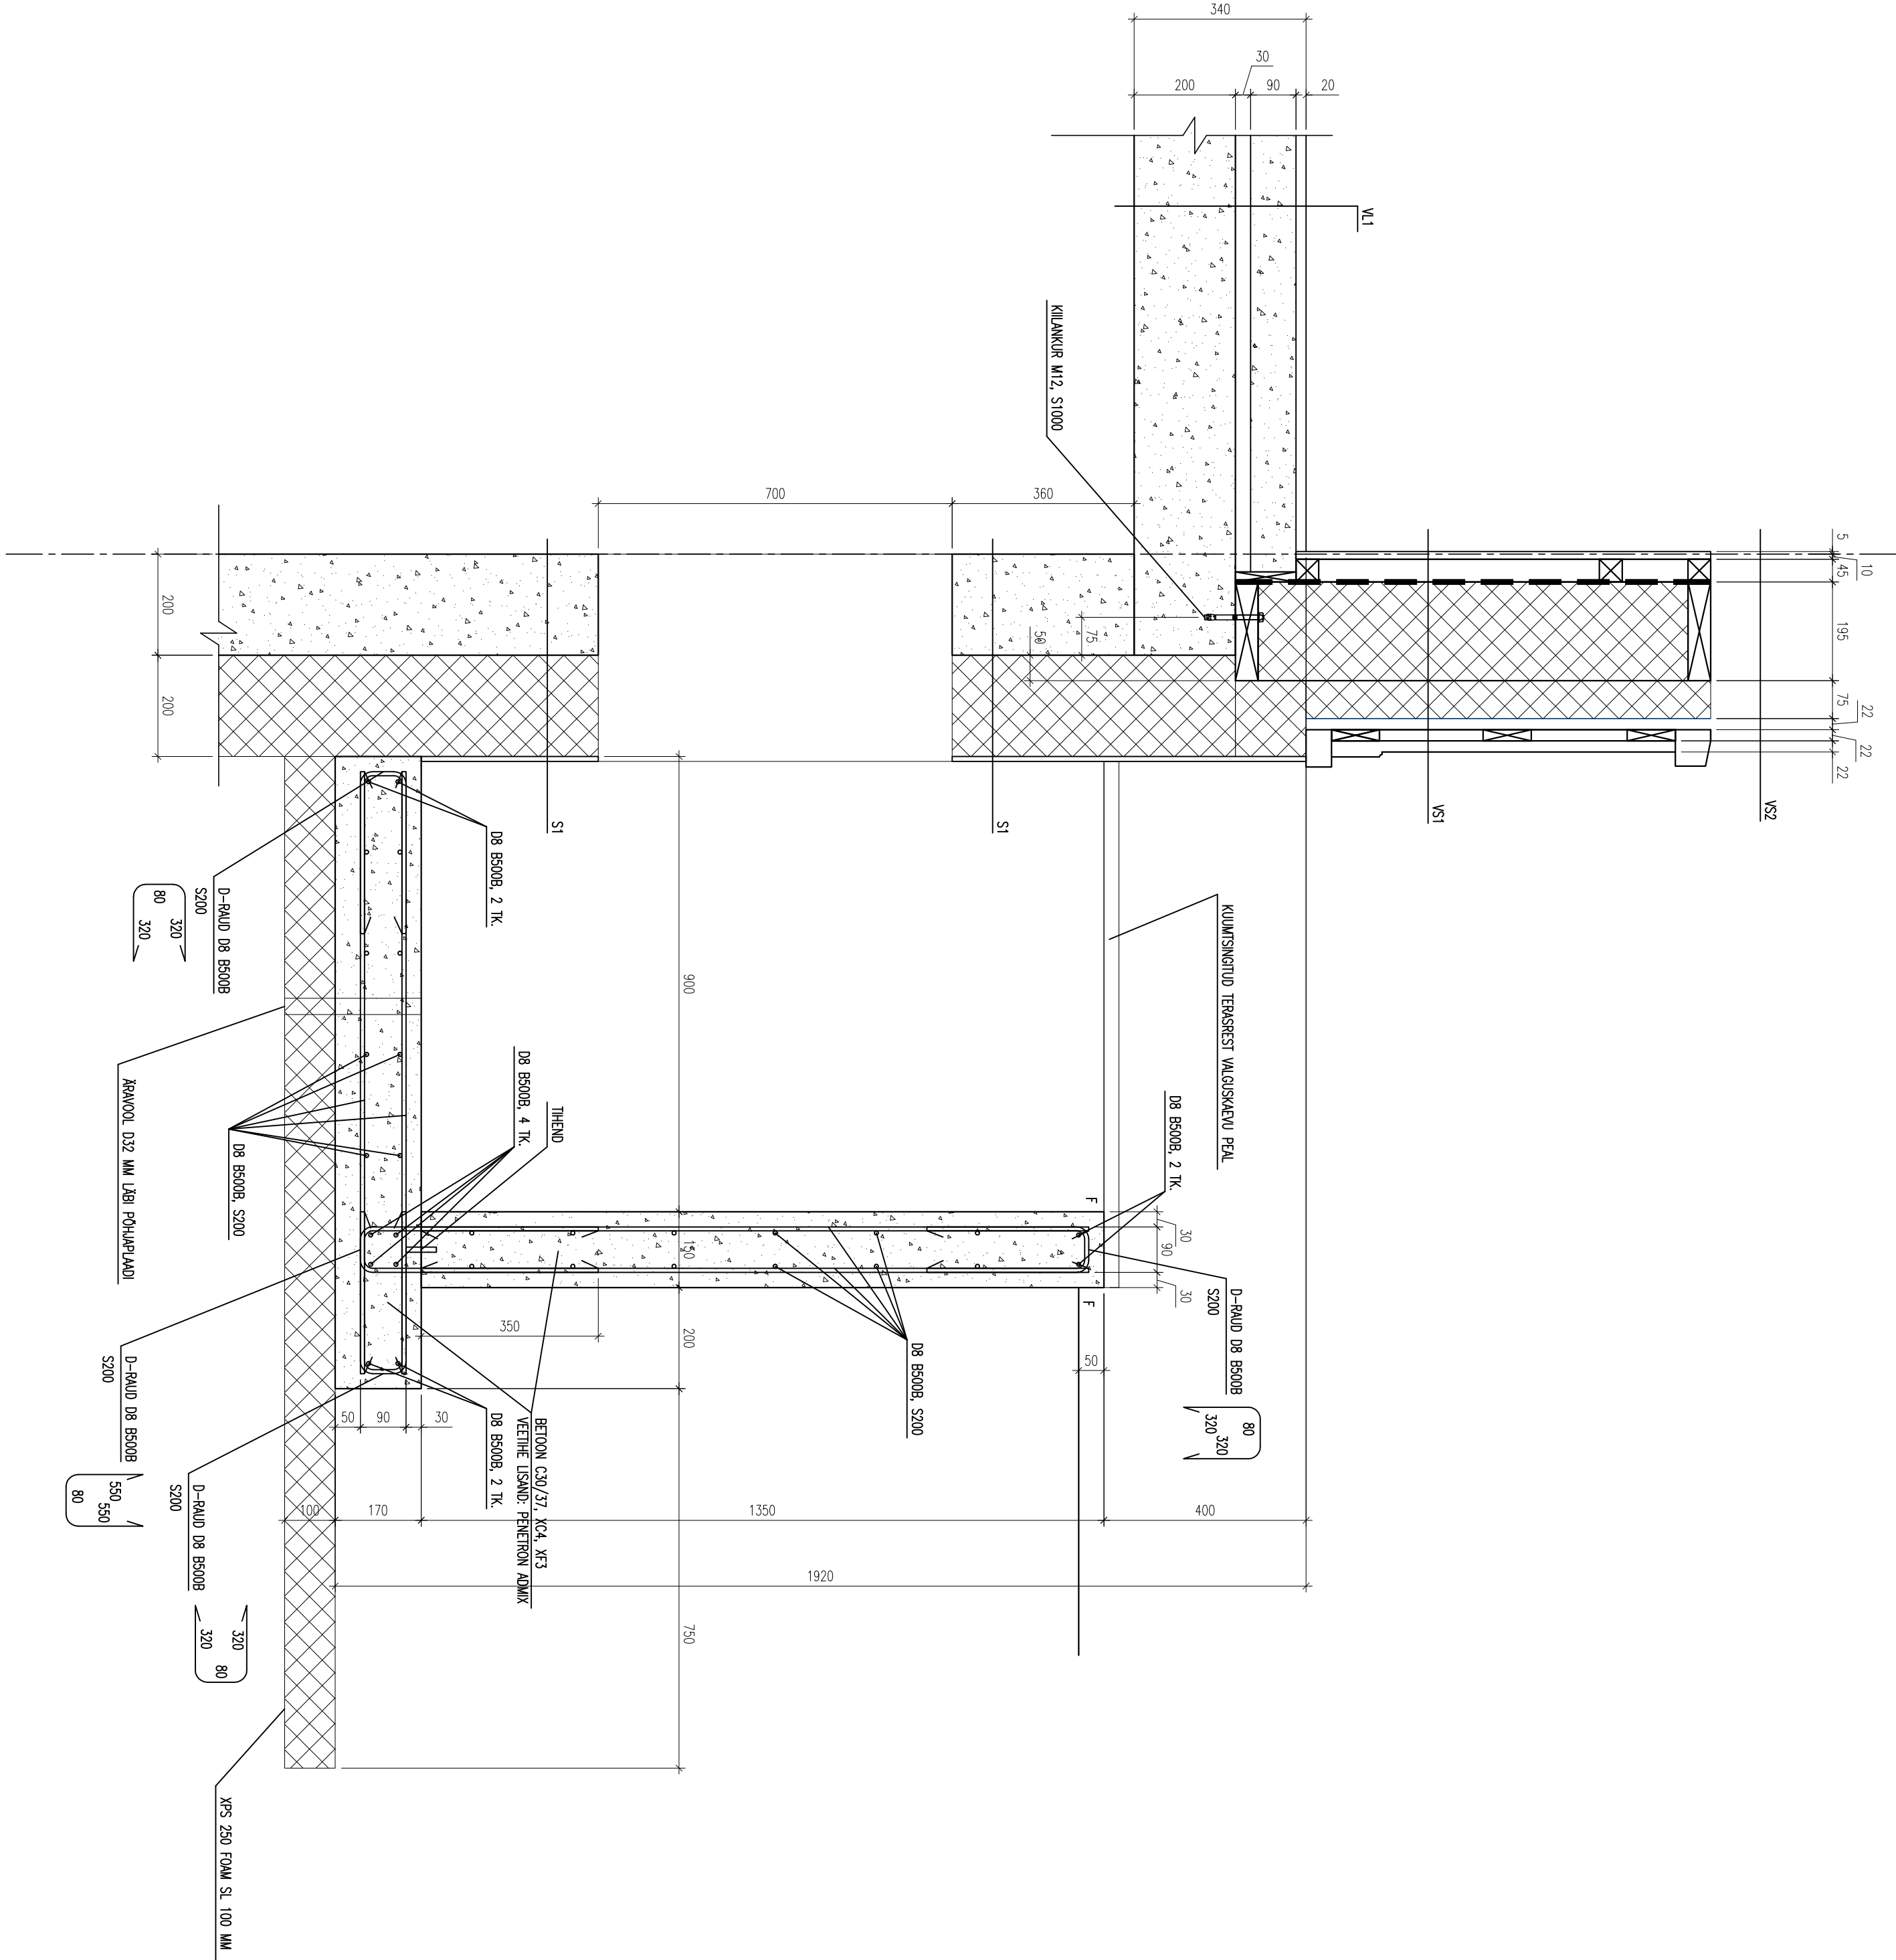

- MARKUSED
1. VALMISTAMISEL KASUTADA BETOONI BETOONI C30/37, LISANDIKS PENETRON ADMIX
 2. KATSEKIHT C_{nom}=30+10 MM
 3. KESKKONNAKLASS XC4, XF4
 4. SÄRILISE PANUTUSED ON VALISMÕÕTULDE JÄRGI
 5. VALGUSKAEV RAUDA TÄHNÕUTUD KILLUSTIKALASELE 150 MM
 6. KÕIKIDES NAHTMATES VALISERVADES FAS F 10X10 MM

KUIPÄEV		TEOSTAJA	MÜUDATUSE SISU	KUIPÄEV	
UHT		VASTUTAV INSENER		15-02-2023	
VALGUSKAEVU LÕIGE 3-3					
TÖÖ NUMBER	JÕONISE NUMBER		MÜUDATUS		
0223			7-203		