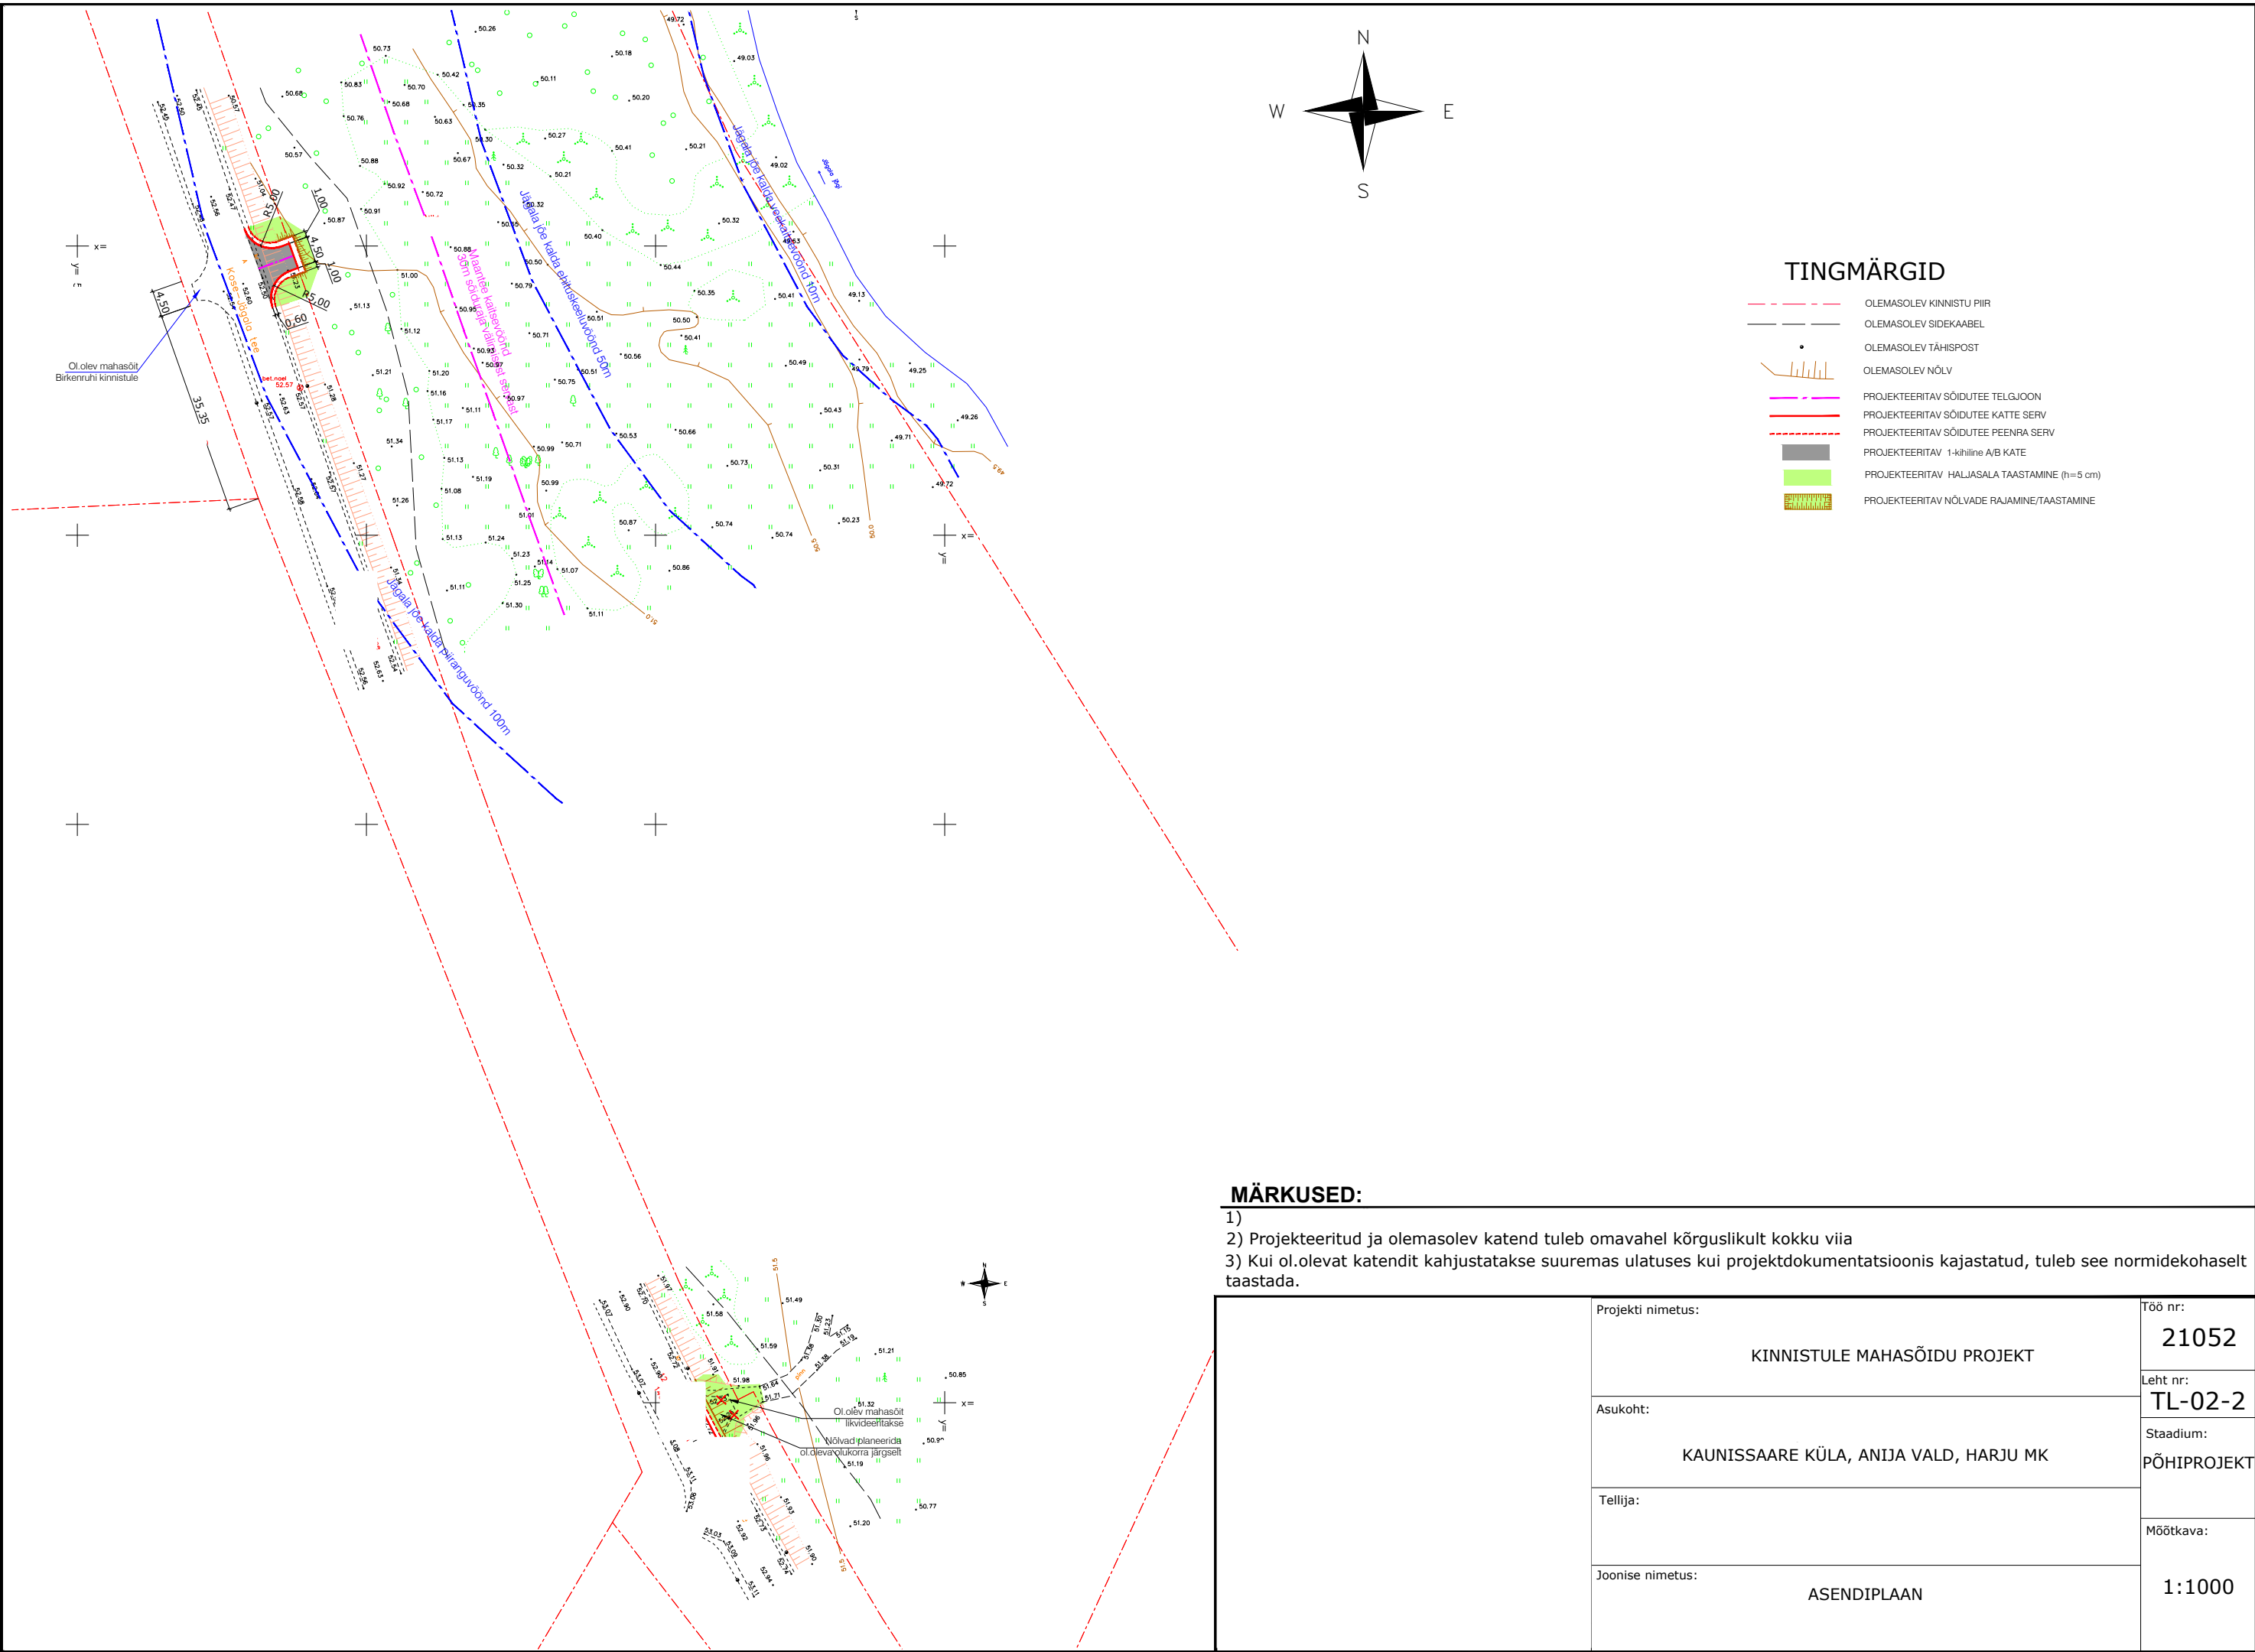


TINGMÄRGID

- OLEMASOLEV KINNISTU PIIR
- OLEMASOLEV SIDEKAABEL
- OLEMASOLEV TÄHISPOST
- OLEMASOLEV NÖLV
- PROJEKTEERITAV SÕIDUTEE TELGJON
- PROJEKTEERITAV SÕIDUTEE KATTE SERV
- PROJEKTEERITAV SÕIDUTEE PEENRA SERV
- PROJEKTEERITAV 1-kihiline A/B KATE
- PROJEKTEERITAV HALJASALA TAASTAMINE (h=5 cm)
- PROJEKTEERITAV NÖLVADE RAJAMINE/TAASTAMINE

MÄRKUSED:

- 1)
- 2) Projekteeritud ja olemasolev katend tuleb omavahel kõrguslikult kokku viia
- 3) Kui ol.olevat katendit kahjustatakse suuremas ulatuses kui projektdokumentatsioonis kajastatud, tuleb see normidekohaselt taastada.

Projekti nimetus:	KINNISTULE MAHASÕIDU PROJEKT	Töö nr:	21052
Asukoht:	KAUNISSAARE KÜLA, ANIJA VALD, HARJU MK	Leht nr:	TL-02-2
Tellija:		Stadium:	PÕHIPROJEKT
Joonise nimetus:	ASENDIPLAAN	Mõõtkava:	1:1000